


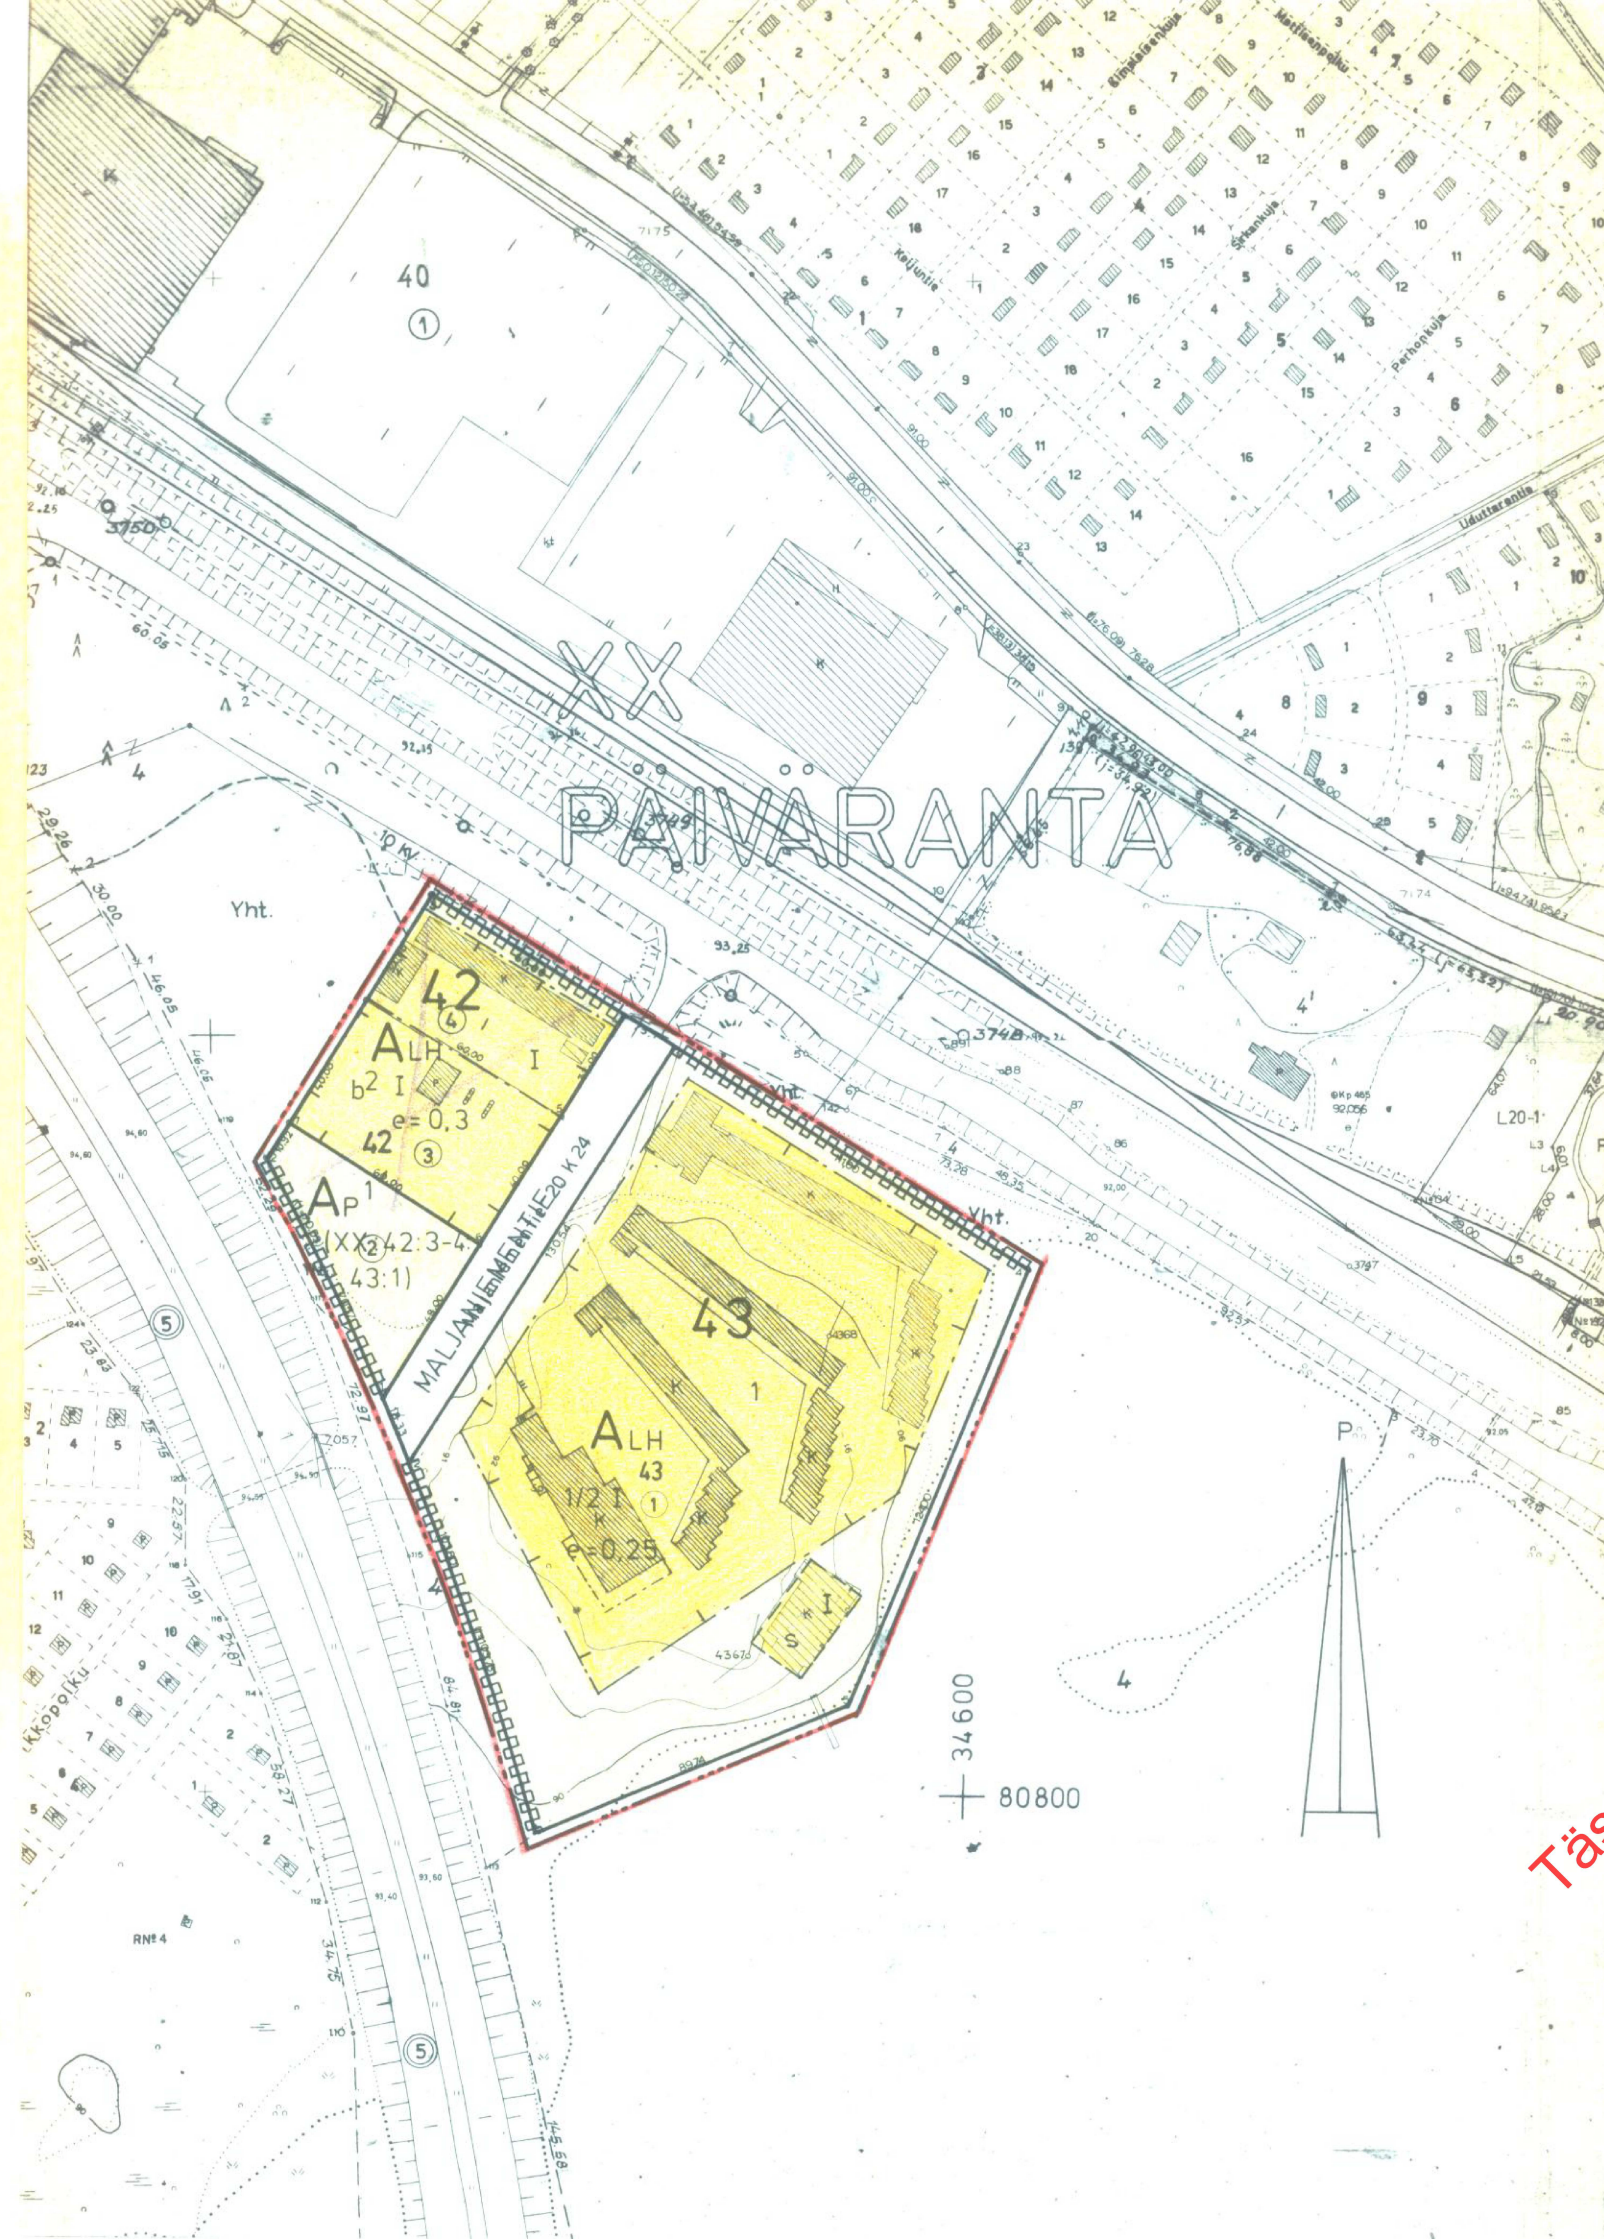

# MERKKIEN SELITYKSET JA ASEMAKAAVAMÄÄRÄYKSET:

- 3 m sen kaava-alueen ulkopuolella oleva viiva, jota vahvistaminen koskee.
- Korttelin, korttelinosan ja alueen raja.
- Sellainen korttelin tai alueen raja, jonka kohdalla ei saa olla ajoliikenneyhteyttä viereiselle katu- tai liikennealueelle.
- XX  
PÄIV  
Kaupunginosan numero
- XX  
PÄIV  
Kaupunginosan nimi
- MALJANIEMENKA  
42  
I  
Kadun tai alueen nimi
- 1/2 I  
Korttelin numero
- Roomalainen numero, joka osoittaa rakennusten, rakennuksen tai sen osan suurimman sallitun varsinaisen kerrosluvun.
- Murtoluku roomalaisen numeron edessä osoittaa kellari-kerroksessa sallitun kerrosalaan laskettavan rakennusoikeuden.
- Ohjeellinen satun rakennusala.
- Rakennusala. Selvyyden vaatiessa lyhyt poikkiviiva osoittaa rakennusalan puoleista osaa.
- Rakennusten korttelialue hotelli-, moottori- tai motellirakennuksia varten.
- Autopaikkojen korttelialue. Suluissa oleva kaupunginosa-, kortteli- ja tonttinumero osoittaa sen tai ne tontit, joiden autopaikat tai osa niistä alueelle tulee sijoittaa.
- Rakennusalan osa, jolle rakennettavien rakennusten ulkoseinien ja niihin liittyvien rakennusosien on ilmaääneneristävyydeltään oltava vähintään 30 dB (A). Asuinhuoneen ikkunapinta-ala saa olla enintään 20 % huoneen pinta-alasta.

## YLEISET MÄÄRÄYKSET:

- Tonteilla tai niiden pysäköintiä varten varatuilla alueilla tulee olla seuraavien perusteiden mukaan laskettu määrä autopaikkoja:
- hotelli, moottorihotelli tai motellirakennukset 1,4 autopaikkaa vierashuonetta kohti

KUOPIO

ASEMAKAAVANMUUTOS

PÄIVÄRANTA XX: 42 ja 43  
sekä katualue

Mk 1:2000



Kaupunginvaltuusto on kokouksessaan 17.10.1977 §:n 478 kohdalla hyväksynyt tämän asemakaavanmuutoksen.

Kuopio 25.11.1977

Viran puolesta Jukka Pulkkinen  
II kaupunginsihteeri

Pohjakartta on laadittu kaavojen pohjakartoista 02.04.1960 annetussa asetuksessa säädetyllä tarkkuudella. Karttoitus on suoritettu v. 1949 sekä täydennyskarttoitus vv. 1970-75.

Kaupungingeodeetti

Risto Kersalo

Vahvistettu sisäasiainministeriön päätöksellä n:o 3564/514/77 30.12.1977

Säilytys 381

71/77 la1

Pvm 18.05.1977

Mk 1:2000

Suunn ML

Piirt. EA

Kuopion kaupungin tekninen virasto KAAVOITUSOSASTO

Kaavoitusarkkitehti

381