

TOIJALA

ASEMAKAAVAN MUUTOS

2. kaupunginosa

KORTTELI 58 SEKÄ SIIHEN LIITTYVÄ VIRKISTYSALUE

ASEMAKAAVAMERKINNÄT JA -MÄÄRÄYKSET:

- AR** Rivitalojen ja muiden kytkettyjen asuinrakennusten korttelialue.
- VL** Lähivirkistysalue.
- 3 m sen kaava-alueen ulkopuolella oleva viiva, jota vahvistaminen koskee.
- Korttelin, korttelinosan ja alueen raja.
- Eri kaavamääräysten alaisten alueenosien välinen raja.
- Ohjeellinen eri kaavamääräysten alaisten alueenosien välinen raja.
- Ohjeellinen tontin raja.
- 58** Korttelin numero.
- 1** Tontin numero.
- SATAMAT.** Kadun nimi.
- I** Roomalainen numero osoittaa rakennusten, rakennuksen tai sen osan suurimman sallitun kerrosluvun.
- e = 0.17** Tehokkuusluku eli kerrosalan suhde tontin pinta-alaan.
- Ohjeellinen rakennusala.**
- Istutettava alueen osa.**
- Katu.**
- Katualueen rajan osa, jonka kohdalta ei saa järjestää ajoneuvoliittymää.**
- AR** - korttelia koskevat asemakaavamääräykset:
- Autopaikkoja on rakennettava yksi kutakin kerrosalan 85 neliometriä kohti, kuitenkin vähintään yksi asuntoa kohti.
- Rakennuksen etäisyyden naapuritontin rajasta on oltava vähintään 4 m. Rakennuslautakunta voi erityisistä syistä hyväksyä rakennuksen sijoittamisen edellä olevasta määräyksestä poikkeavalla tavalla.

Toijalassa 09.02.1981

TOIJALAN KAUPUNKI

Mittaustoimisto

Kaupungingeodeetti


Matti Nissinen
Matti Nissinen

Kaupunginvaltuusto hyväksynyt

18.03.1981

Hämeen läänin hallitus vahvistanut

10.06.1981

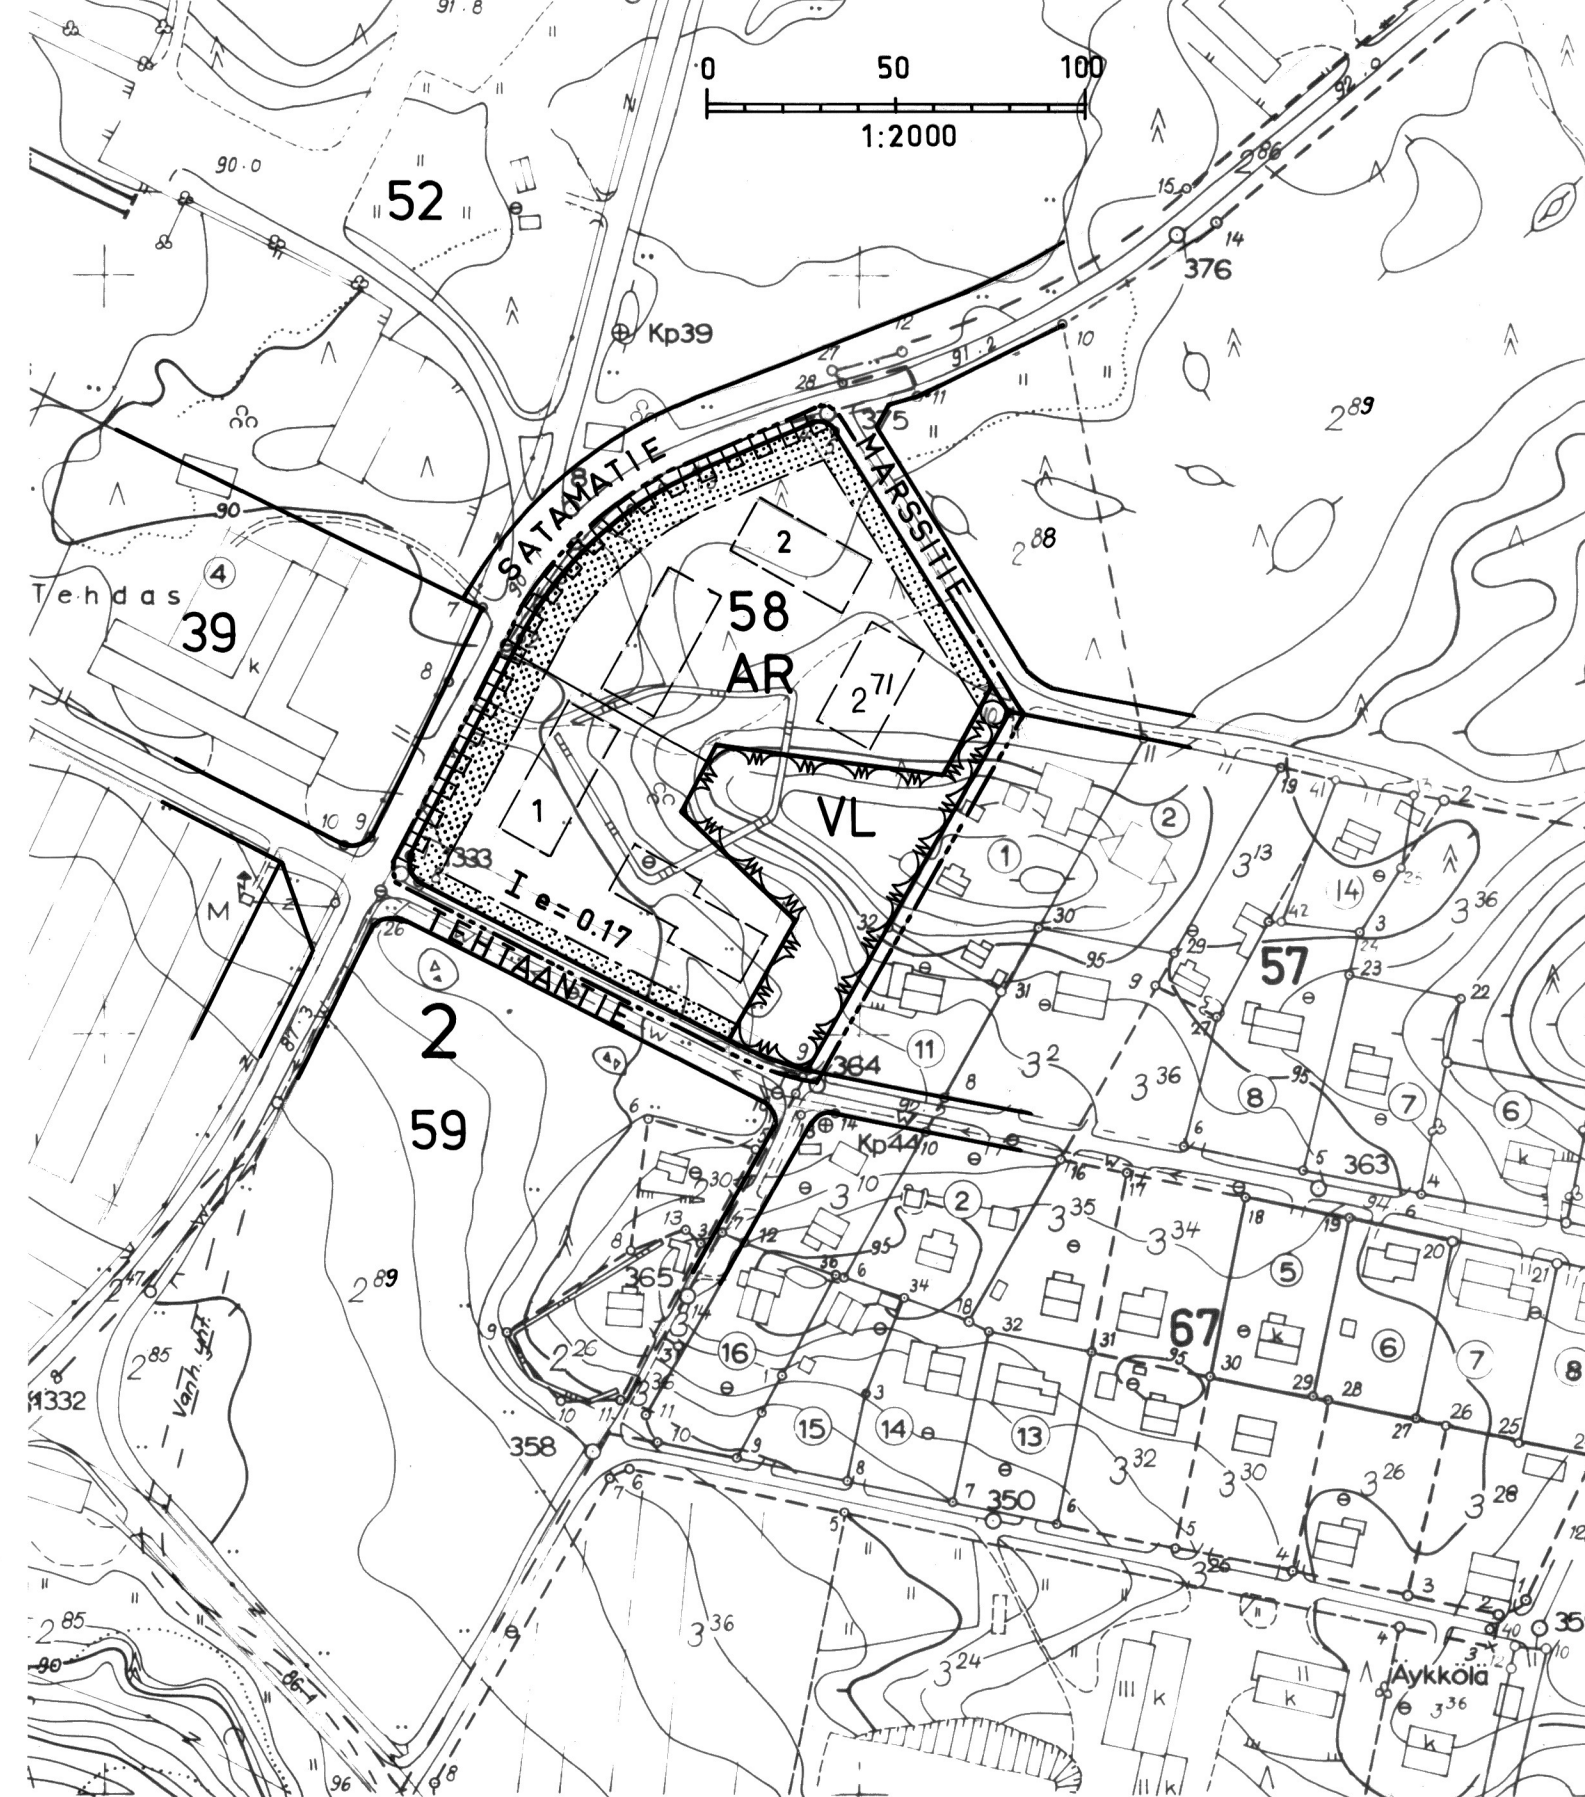

Kartta täyttää kaavoitusmittauksista ja kaavojen pohjakartoista annetun asetuksen 4.2.1960 vaatimukset.

Toijalassa 09.02.1981

Matti Nissinen
Matti Nissinen
kaupungingeodeetti

Täten todistan, että asemakaavakartta on Toijalan kaupunginvaltuuston 18.03.1981 pöytäkirjan 53 §:n kohdalla tekemän päätöksen mukainen. Viran puolesta:

Markku Lentimäki
Markku Lentimäki
kaupunginsihteeri



TOIJALAN KAUPUNKI
Mittaustoimisto : 1 2000

POISTUVAN ASEMAKAAVAN ALUE