


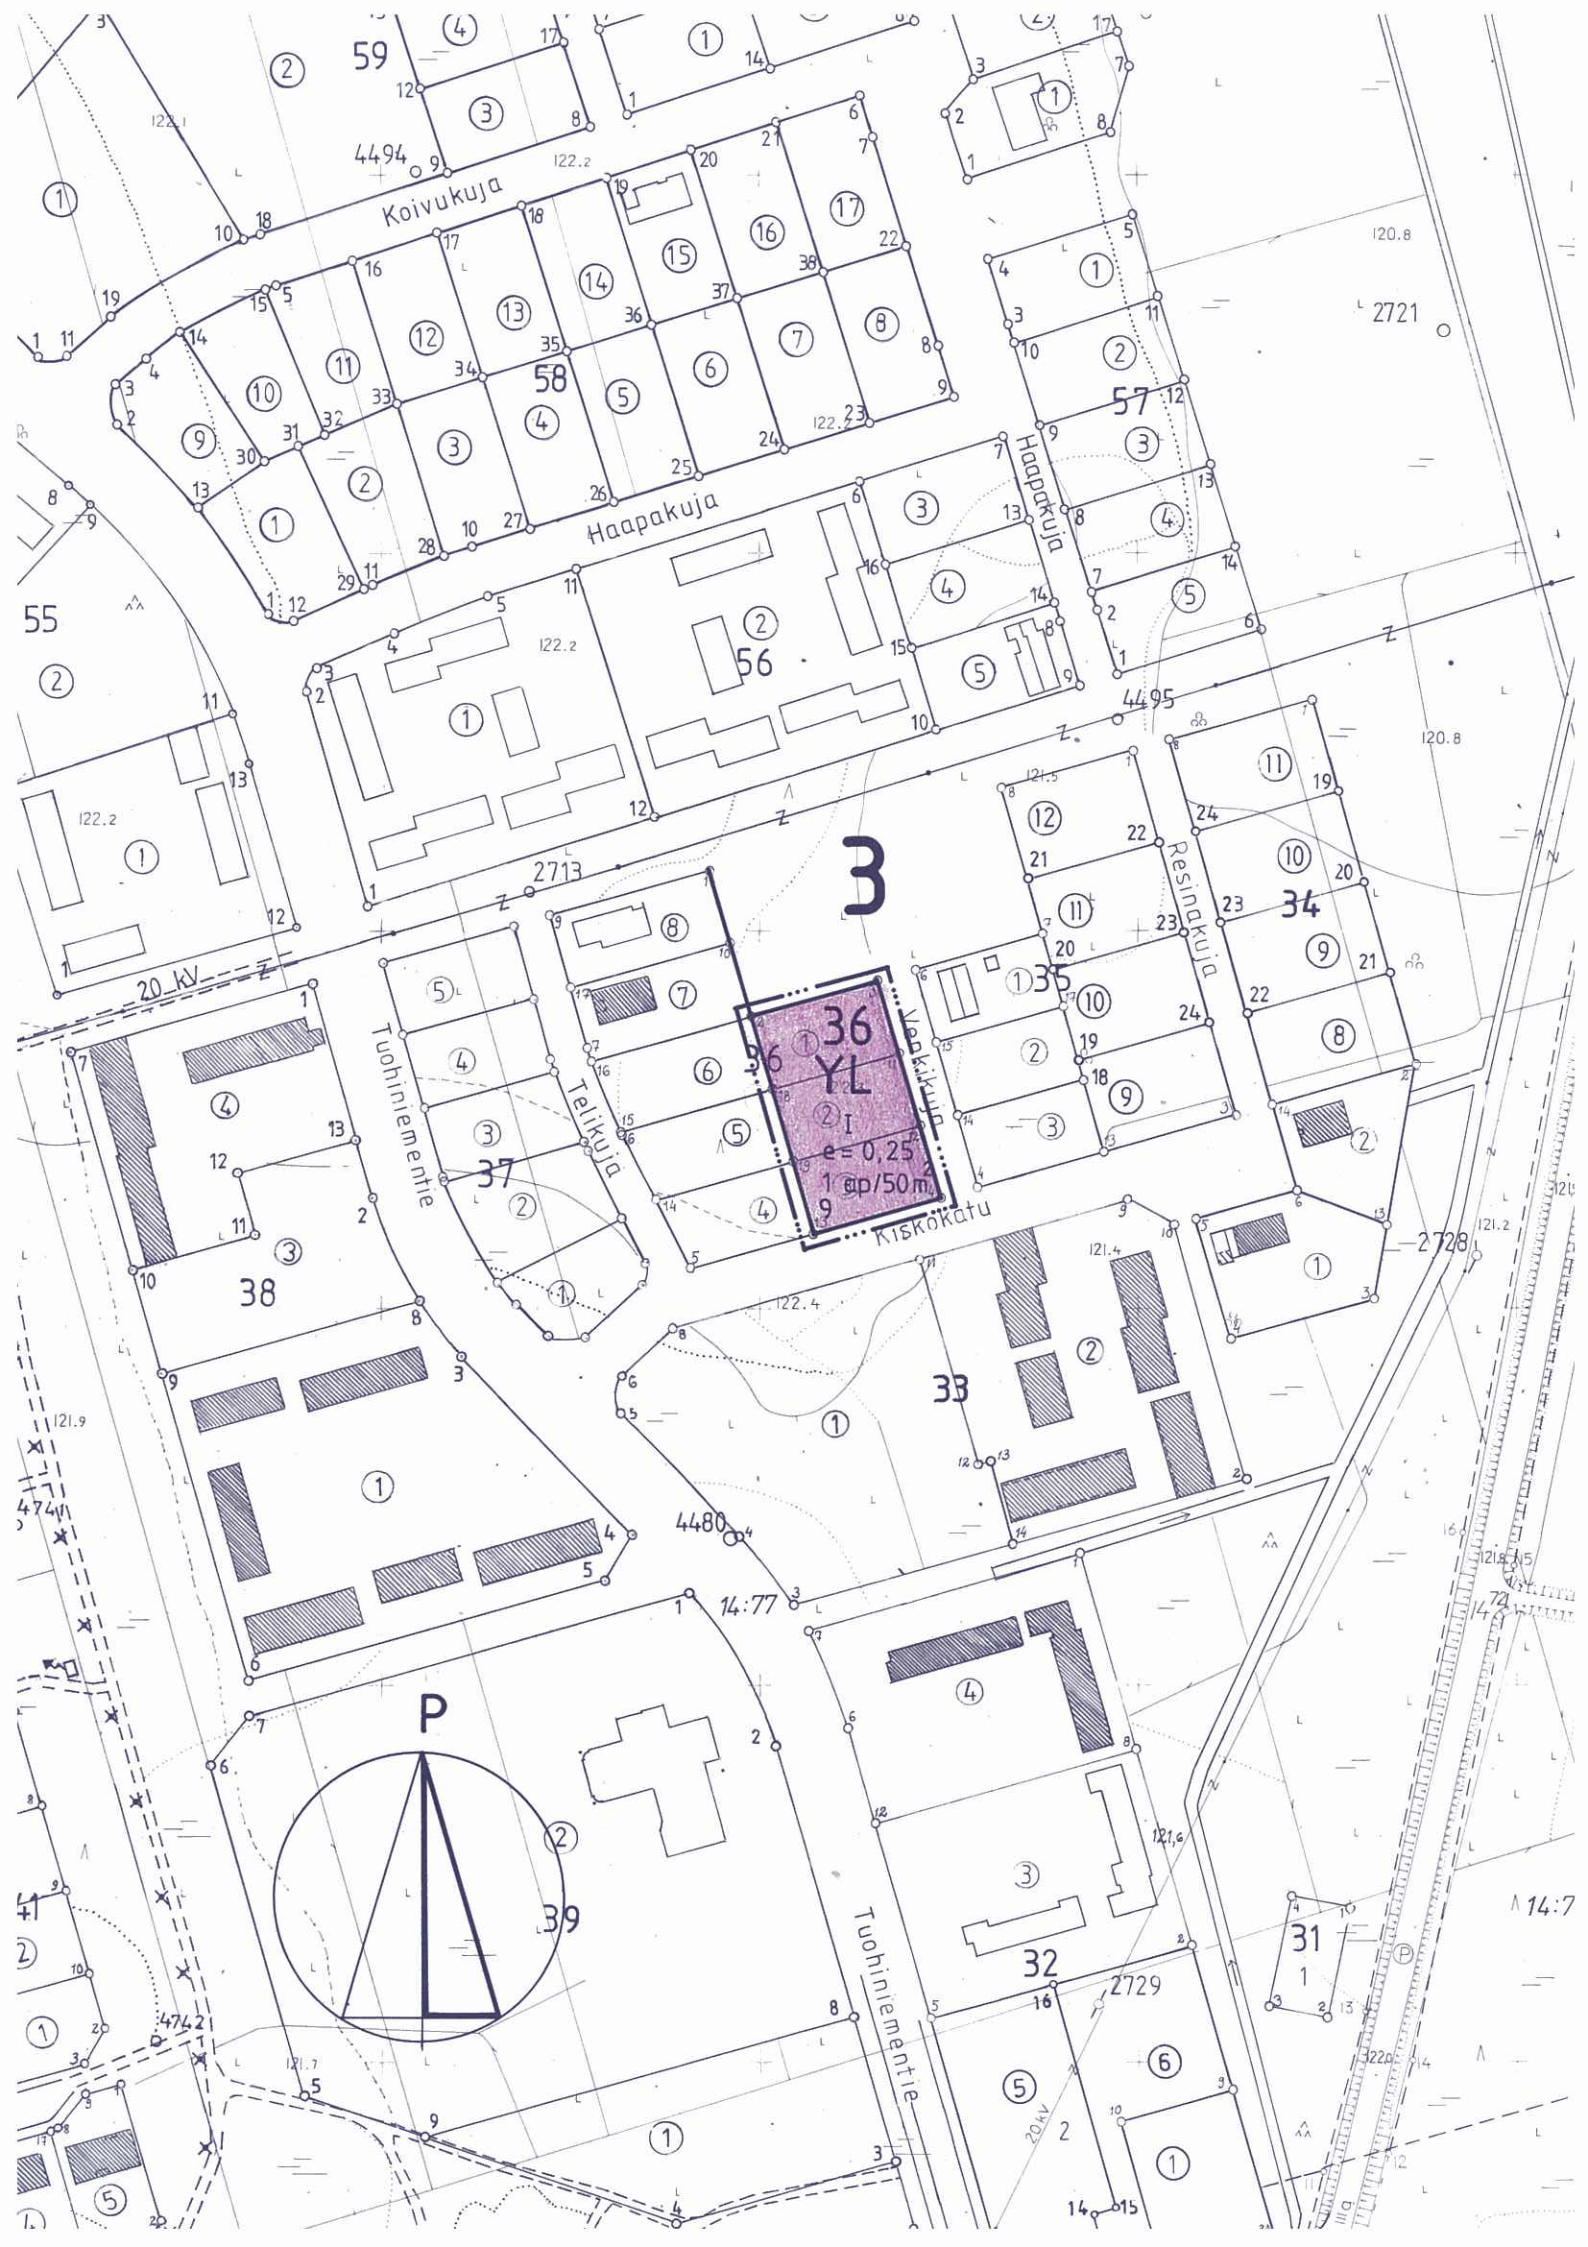

ASEMAKAAVAMERKINNÄT JA -MÄÄRÄYKSET:

YL

JULKISTEN LÄHIPALVELURAKENNUSTEN KORTTELIALUE.

..... 3 M SEN KAAVA-ALUEEN ULKOPUOLELLA OLEVA VIIVA, JOTA VAHVISTAMINEN KOSKEE.

———— KORTTELIN, KORTTELINOSAN JA ALUEEN RAJA.

3

KAUPUNGINOSAN NUMERO.

36

KORTTELIN NUMERO.

9

TONTIN NUMERO.

I

ROOMALAINEN NUMERO OSOITTAA RAKENNUSTEN, RAKENNUKSEN TAI SEN OSAN SUURIMMAN SALLITUN KERROSLUVUN.

$e = 0,25$

TEHOKKUUSLUKU ELI KERROSALAN SUHDE TONTIN PINTA-ALAAN.

$1 \text{ ap}/50 \text{ m}^2$

MERKINTÄ OSOITTAA, KUINKA MONTA KERROSALANELIÖMETRIÄ KOHTI ON RAKENNETTAVA YKSI AUTOPAIKKA.



PIEKSÄMÄKI

ASEMAKAAVAN MUUTOS, JOKA KOSKEE 3. KAUPUNGINOSAN
KORTTELIN 36 TONTTEJA 1-3 JA JOSSA MUODOSTUU
3. KAUPUNGINOSAN KORTTELIN 36 TONTTI 9.

Tämä kartta liittyy lääninhallituksen
tänään antamaan päätökseen N:o N. 2190

Todistaa Mikkelissä lääninhallituksessa
17 päivänä joulukuuta 1987.

Apulaistarkastaja

Alto Leinonen
Alto Leinonen

MK 1:2000



Kaupunginvaltuusto on kokouksessaan 26.10.1987 § 162 kohdalla hyväksynyt tämän asemakaavan muutoksen. Pieksämäki 2.11.1987 Apul.kaup.siht. <i>Leo Joutsalainen</i> Leo Joutsalainen	Vahvistettu lääninhallituksen päätöksellä n:o Säilytys
Pohjakartta täyttää asetuksen 493/82 vaatimukset. Kaupungeingeodeetti <i>Matti PJ Saari</i> Matti PJ Saari	Pieksämäen kaupungin tekninen virasto KAAVOITUSOSASTO Pieksämäki 11.9.1987 <i>Leena Muoniovaara</i> Leena Muoniovaara kaupunginarkkitehti