


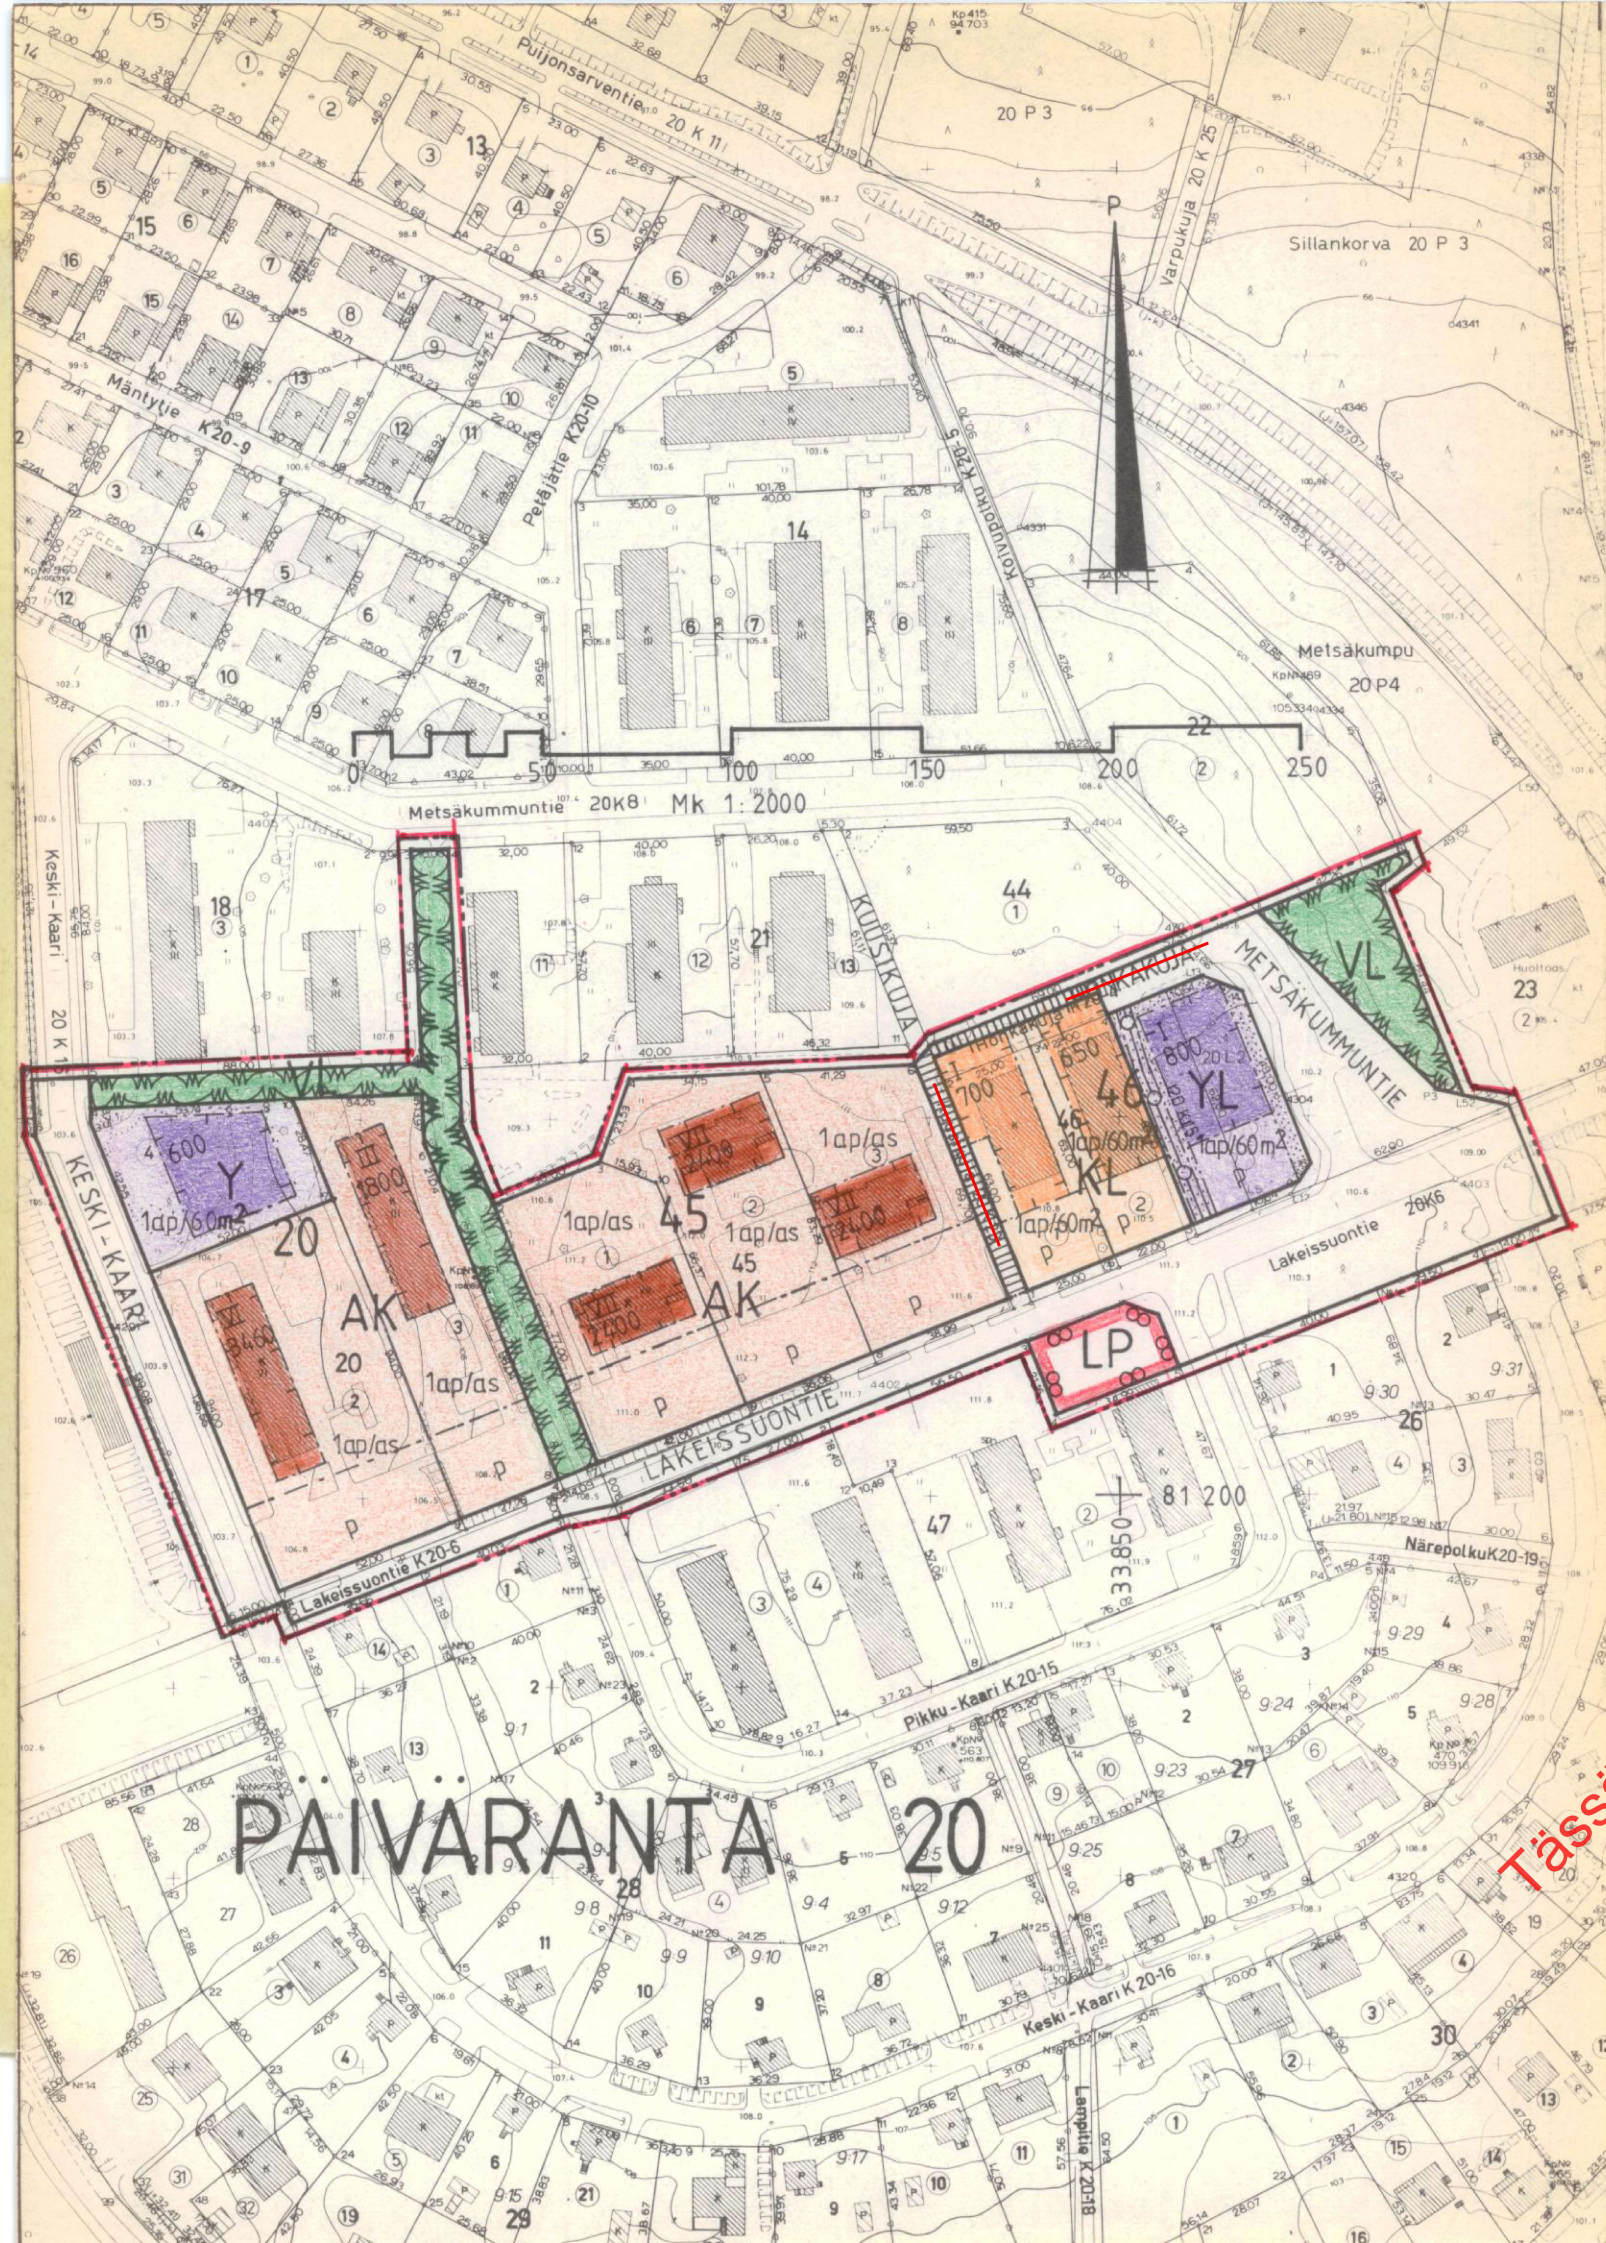

MERKINTÖJEN SELITYKSET JA ASEMAKAAVAMÄRKYKSET

AK	Asuinkerrostalojen korttelialue
KL	Liikerakennusten korttelialue
Y	Vleisten rakennusten korttelialue
YL	Julkisten lähipalvelurakennusten korttelialue
VL	Lähivirkistysalue
	Katualue
	3 m sen kaava-alueen ulkopuolella oleva viiva, jota vahvistaminen koskee.
	Korttelin, korttelinosan ja alueen raja
	Eri kaavamääräysten alueiden osien välinen raja
20	Kaupunginosan numero
PÄIV	Kaupunginosan nimi
45	Korttelin numero
	Kadun, katuaukion, torin tai puiston nimi
800	Rakennusoikeus kerrosalaneliömetreinä
VII	Roomalainen numero osoittaa rakennusten, rakennuksen tai sen osan suurimman sallitun kerrosluvun.
	Rakennusala

P	Pysäköimispaikka
	Istutettava alueen osa, jolle on istutettava puita ja pensaita.
	Jalankululle varattu katu
1ap/60m ²	Merkintä osoittaa, kuinka monta kerrosalaneliömetriä kohti on rakennettava yksi autopaikka.
1ap/as	Merkintä osoittaa, kuinka monta autopaikkaa asuntoa kohti on rakennettava.
	Johtoa varten varattu alueen osa
LP	Yleinen pysäköintialue.

KUOPIO

ASEMAKAAVANMUUTOS

20. KAUPUNGINOSA, PÄIVÄRANTA

KORTTELIT 20,45 JA 46

SEKÄ KATU-, TORI-, LIIKENNE- JA PUISTOALUEET

Kaupunginvaltuusto on kokouksessaan
20. 6.1983 §:n 225 kohdalla hyväksynyt
tämän asemakaavanmuutoksen.

Kuopio 1. 7.1983

Erkki Jääskeläinen
vs. II kaupunginsihteeri

Pohjakartta on laadittu kaavojen poh-
jakartoista 4.2.1960 annetussa ase-
tuksessa säädetyllä tarkkuudella.
Kartoitus on suoritettu v. 1945 ja
täydennyskartoitus v. 1979.

Kaupungingeodeetti
Risto Kersalo

Vahvistettu ympäristöministeriön
päätoimikunnan päätöksellä n:o 3566/524/83
19.10.1983

Säilytys

30/83 Ial Kuopion kaupungin
tekninen virasto
KAAVOITUSOSASTO

Pvm 28.2.1983

MK 1:2000

Suunn EA

Piirt EK

Kaavoitusarkkitehti

431