
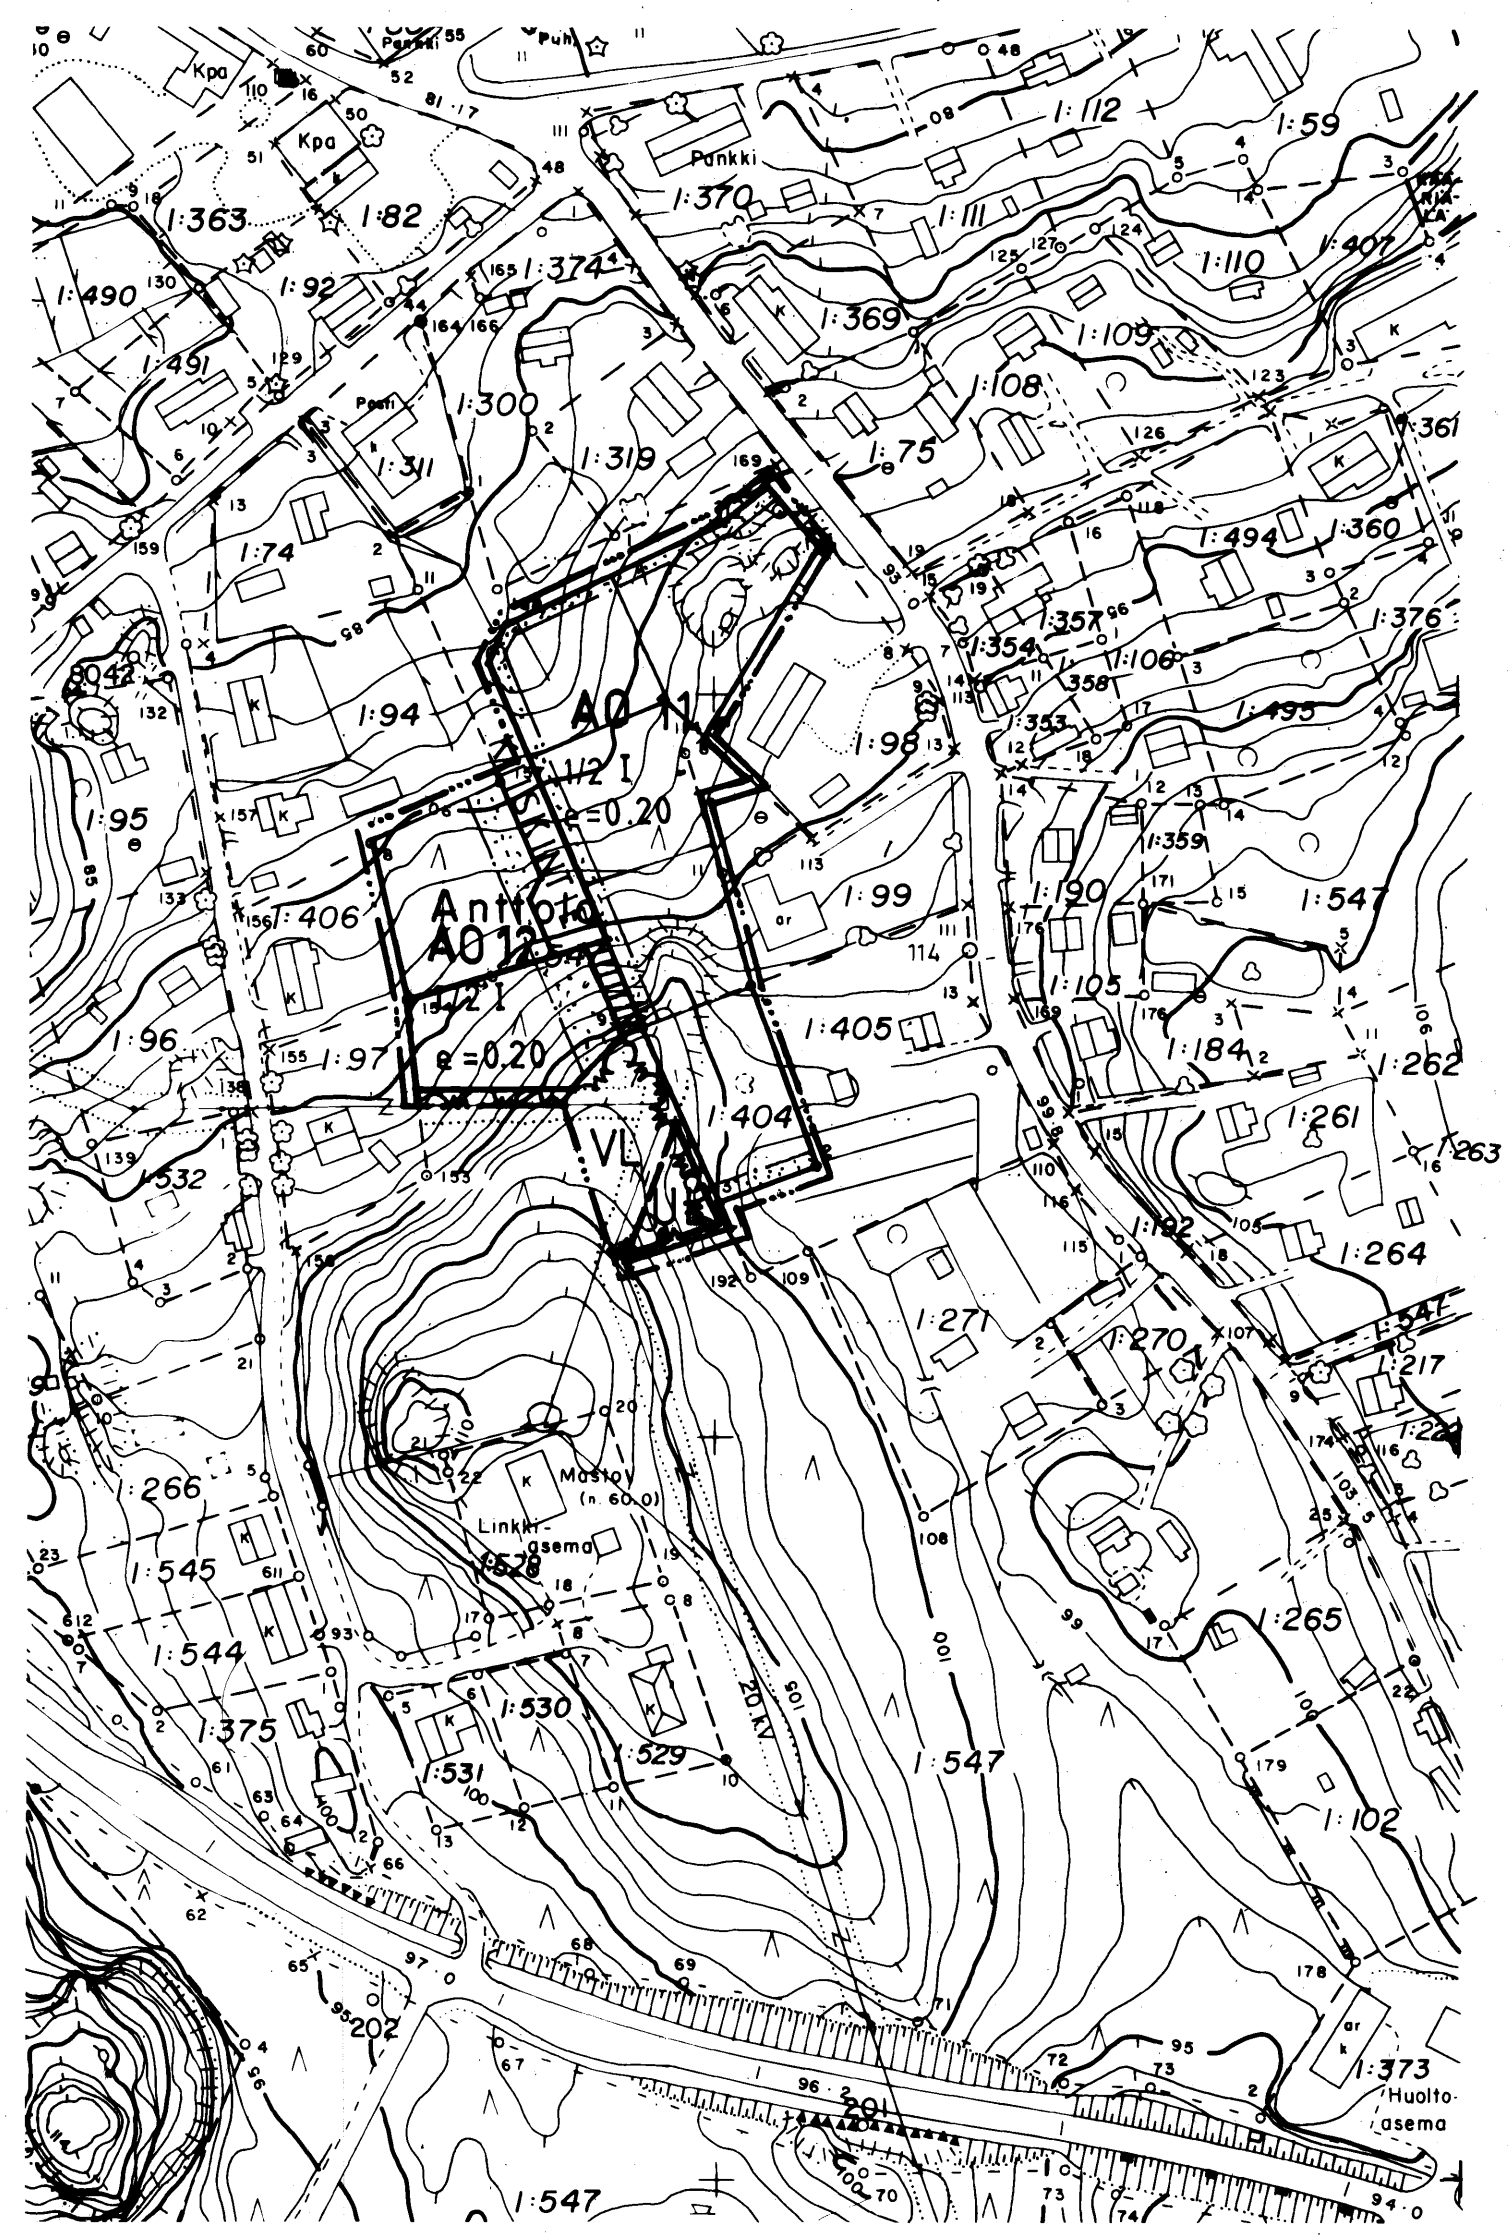


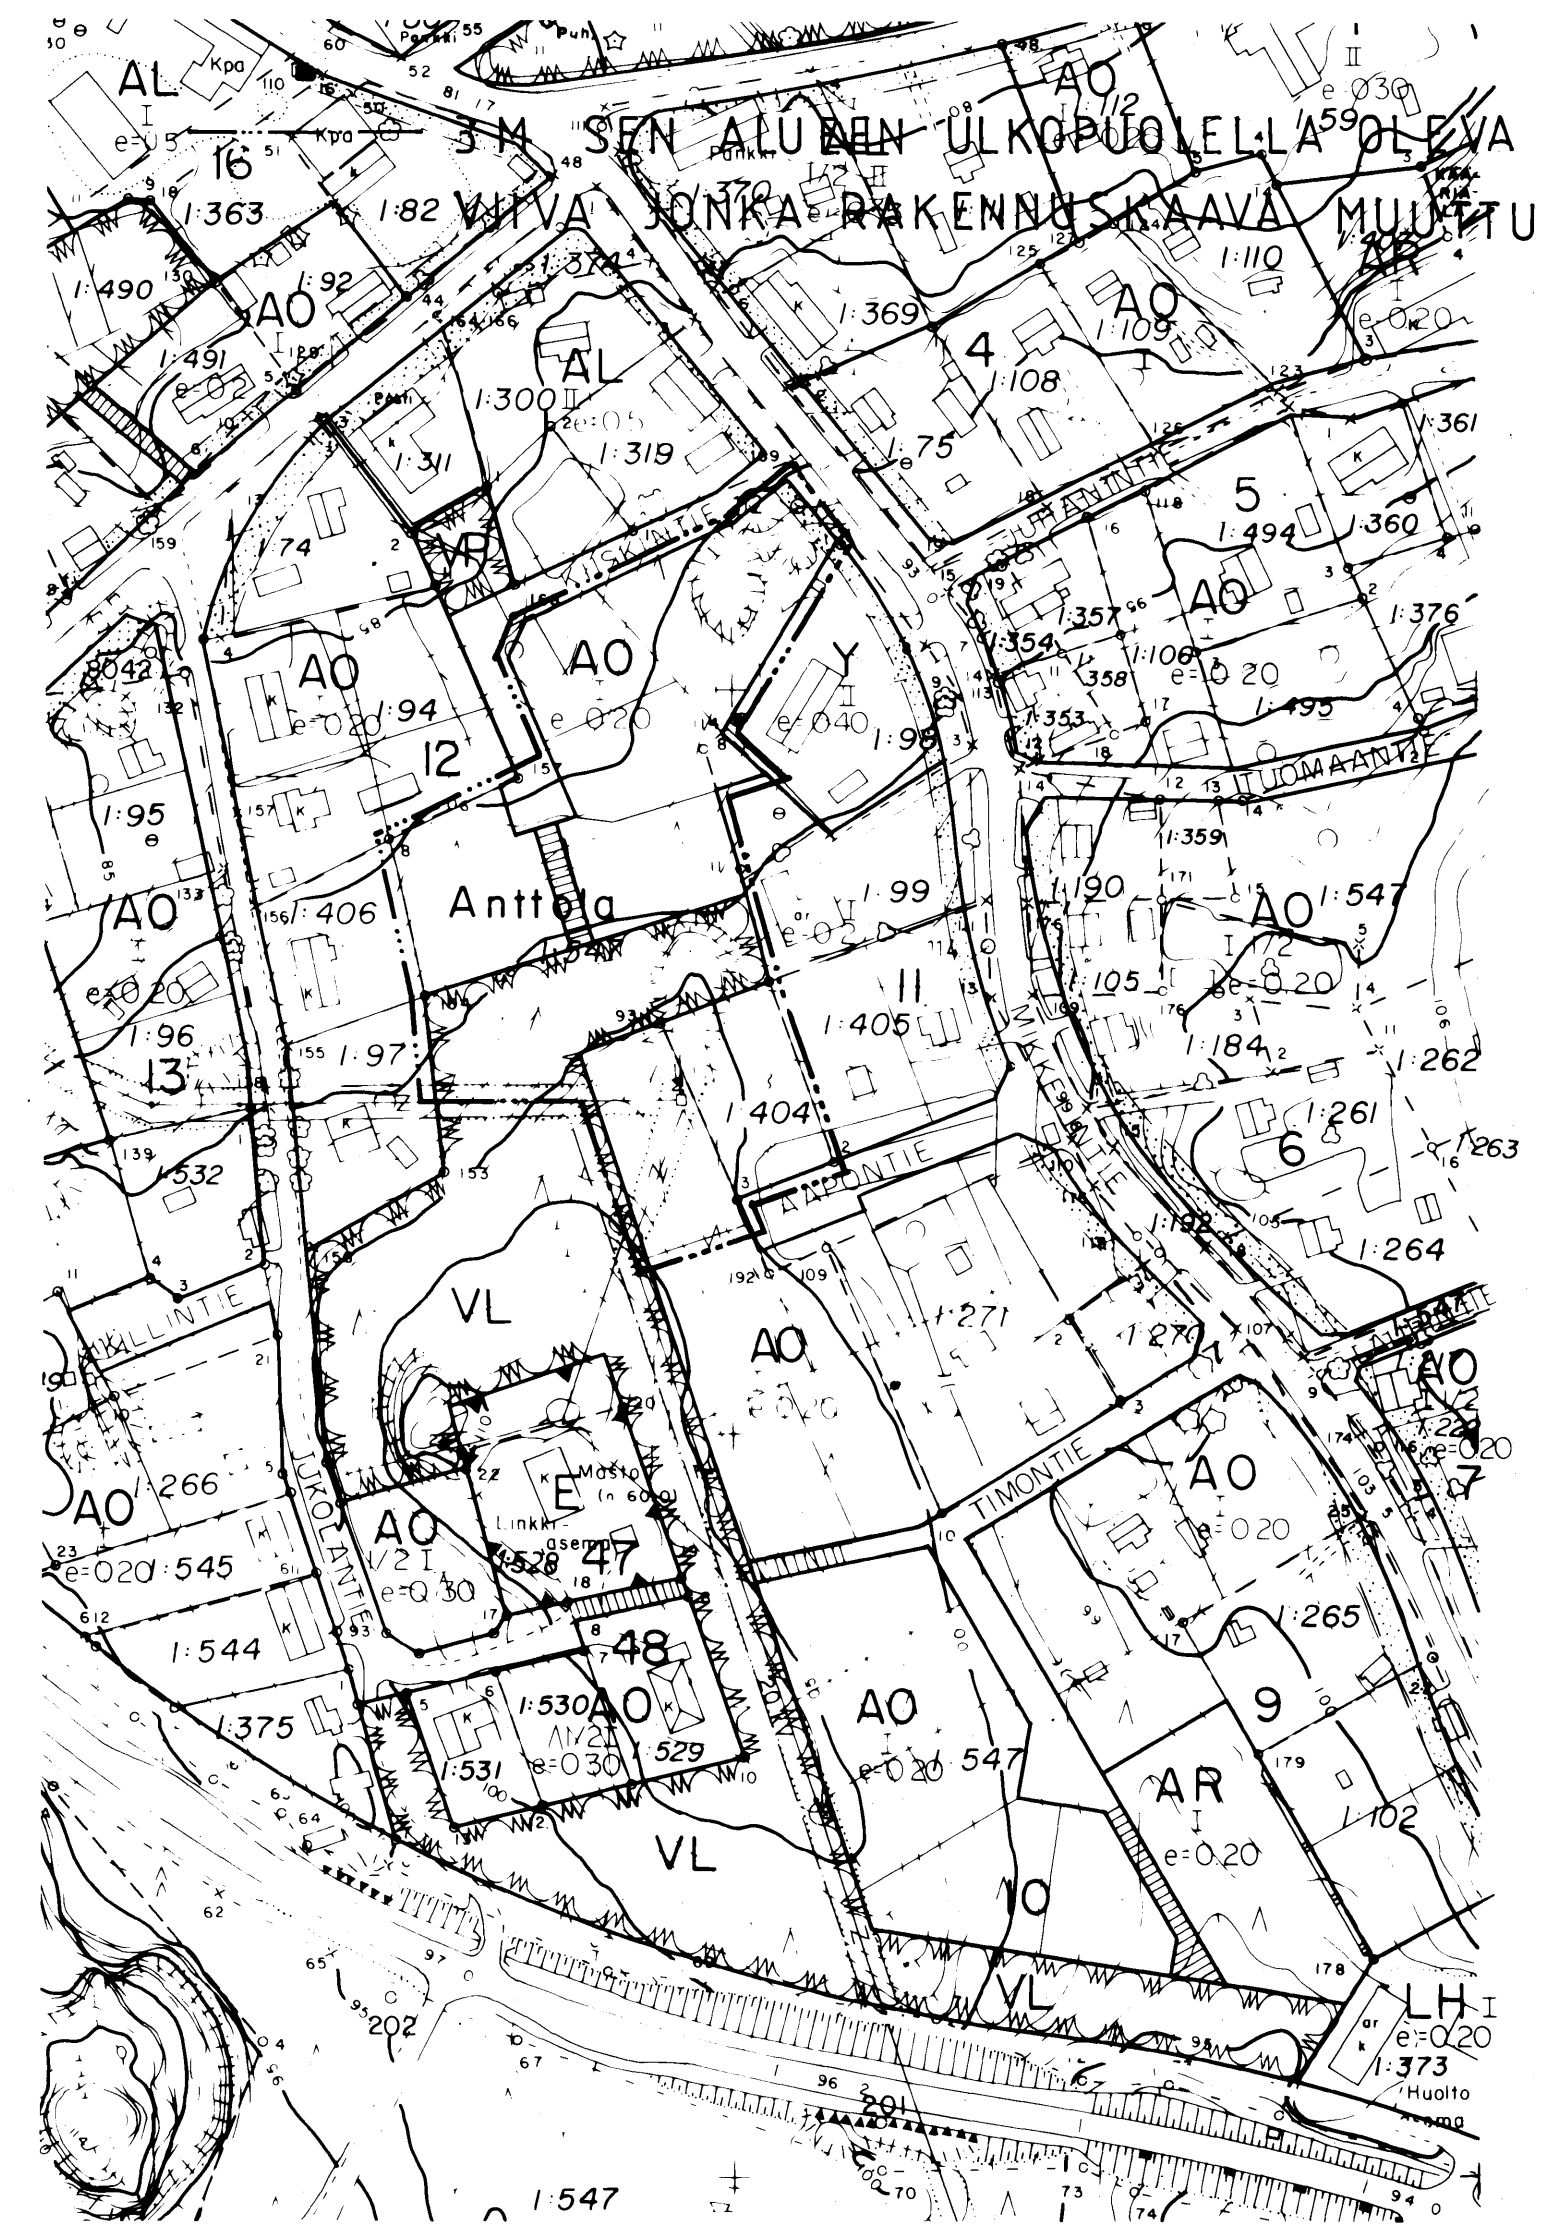

ANTTOLAN KIRKONSEUTU

RAKENNUSKAAVAN MUUTOS KORTTELIN 11 JA 12 OSALLA JA
NIIHIN LIITTYVILLÄ PUISTO- JA RAKENNUSKAAVATIEALUEIL-
LA

ANTTOLA 21.10.1985

Kari Rantanen
KARI RANTANEN RAKENNUSINSINööri

ANTTOLAN KUNNAN RAKENNUSTOIMISTO
52100 ANTOLA PUH 955-61400/30

- 3 M SEN KAAVA-ALUEEN ULKOPUOLELLA OLEVA VIIVA, JOTA VAHVISTAMINEN KOSKEE ALUEEN/ALUEEN/
- ERI KAAVAMÄÄRÄYSTEN ALAISTEN/OSIEN VÄLINEN RAJA
- KORTTELIN, KORTTELINOSAN JA ALUEEN RAJA
- OHJEELLINEN RAKENNUSPAIKAN RAJA

KIISKINTIE 12 RAKENNUSKAAVATIE NIMI
KORTTELIN NUMERO

ISTUTETTAVA RAKENNUSPAIKAN OSA

I ROOMALAINEN NUMERO, JOKA OSOITTAA RAKENNUSTEN, RAKENNUKSEN TAI SEN OSAN SUURIMMAN SALLITUN VARSINAISEN KERROSLUVUN

1/2 I MURTOLUKU ROOMALAISEN NUMERON EDESSÄ OSOITTA-
TAA, KUINKA SUUREN OSAN RAKENNUKSEN SUURIMMAN KERROKSEN ALASTA SAA KAAVASSA LUKUMÄÄRÄLTÄÄN MAINITTUJEN KERROSTEN ALAPUOLELLA OLEVASTA TILASTA KERROSLUVUN ESTÄMÄTTÄ KÄYTTÄÄ KERROSALAAN LASKETTAVAKSI TILAKSI.

TEHOKKUUSLUKU ELI KERROSALAN SUHDE RAKENNUSPAIKAN PINTA-ALAAN.

$\alpha = 18^\circ$ KATTOKALTEVUUS

RAKENNUSALA

JALANKULULLE VARATTU TIE

A0 ERILLISPIENTALOJEN KORTTELIALUE

LÄHIVIRKISTYSALUE

UL OHJEELLINEN LEIKKIKENTTÄALUE