


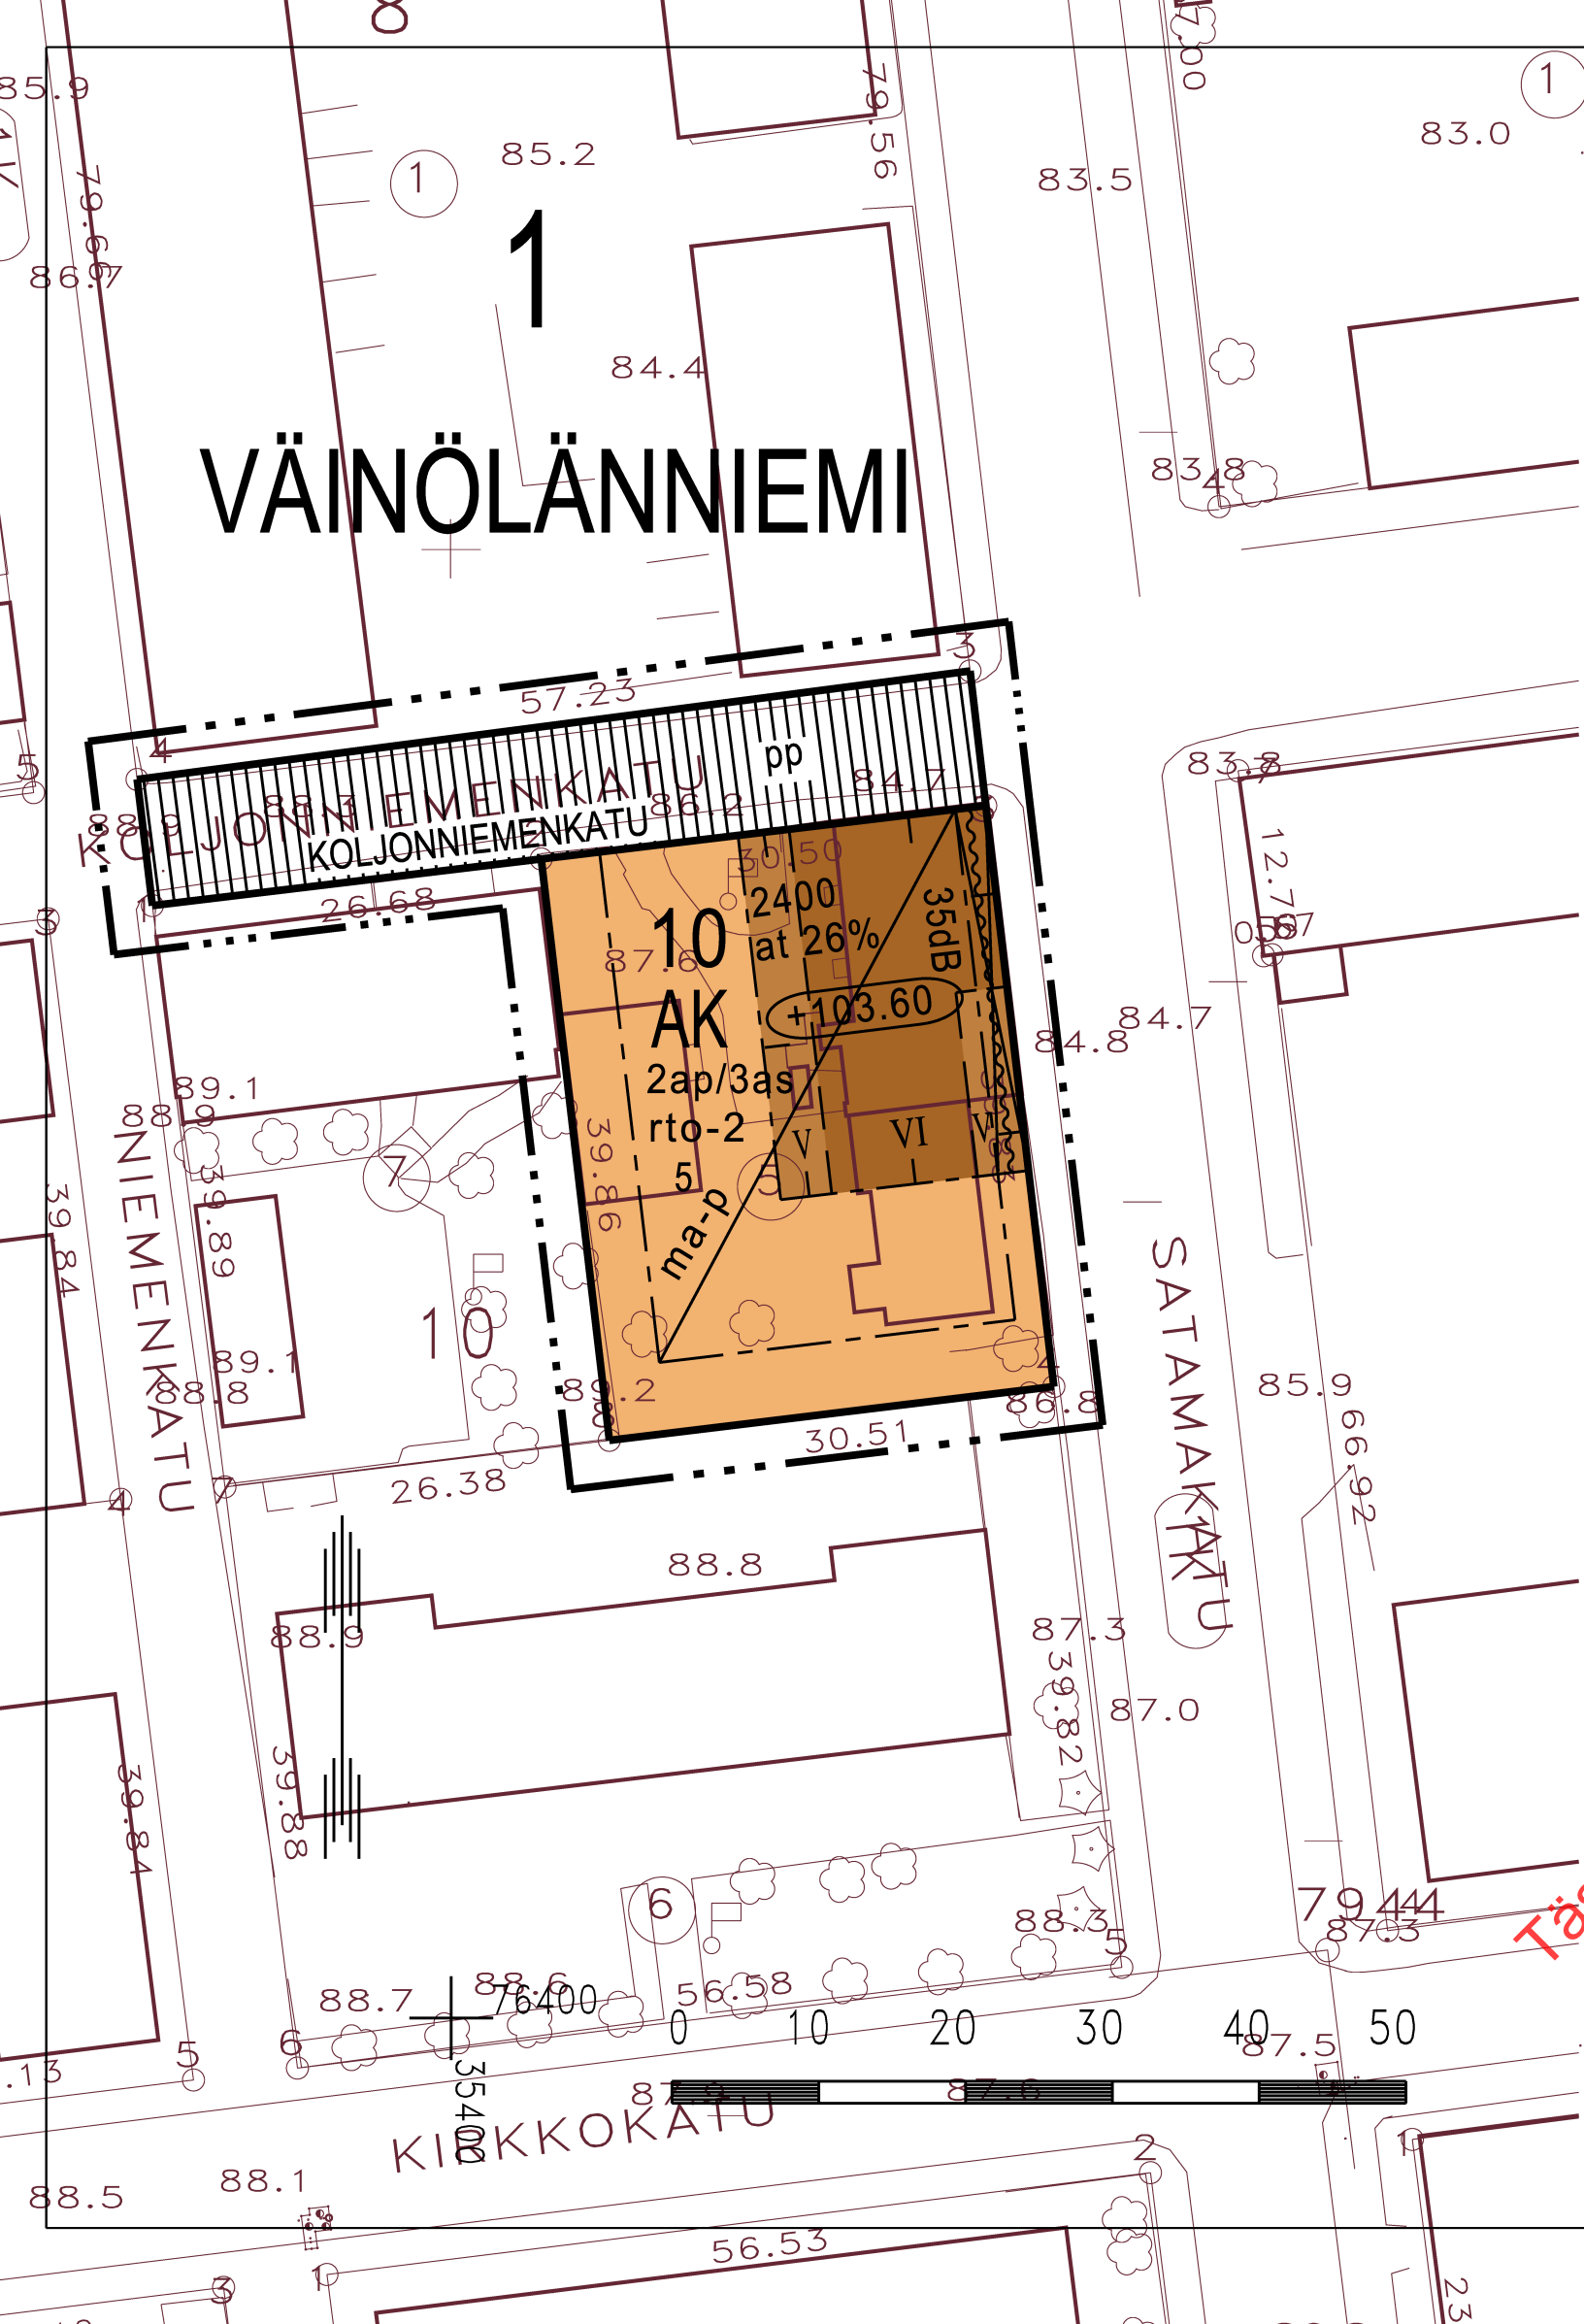

ASEMAKAAVAMERKINNÄT JA -MÄÄRÄYKSET

AK

Asuinkerrostalojen korttelialue.

...

3 m sen kaava-alueen ulkopuolella oleva viiva, jota vahvistaminen koskee.

—

Korttelin, korttelinosan ja alueen raja.

Eri kaavamääräysten alaisten alueenosien välinen raja.

Ohjeellinen eri kaavamääräysten alaisten alueenosien välinen raja.

Kaupunginosan numero.

Kaupunginosan nimi.

Kadun, katuaukion, torin tai puiston nimi.

Korttelin numero.

Tontin numero.

Rakennusoikeus kerrosalaneliömetreinä.

Roomalainen numero osoittaa rakennusten, rakennuksen tai sen osan suurimman sallitun kerrosluvun.

Merkintä osoittaa, kuinka monta prosenttia sallitusta kerrosalasta on vähintään varattava auton säilytyspaikkojen, varastojen tai yhteiskäyttöisten tilojen rakentamiseen.

103.60

Rakennuksen vesikaton ylimmän kohdan korkeusasema.

EI

Rakennusala.

ma-p

Alueen osa, jolle saa rakentaa maanalaisia pysäköintitiloja.

X

Rakennukseen jätettävä kulkuaukko.

pp

Jalankululle ja polkupyöräilylle varattu katu.

35dB

Merkintä osoittaa rakennusalan sivun, jonka puoleisten rakennuksen ulkoseinien sekä ikkunoiden ja muiden rakenteiden ääneneristävyyden liikennemelua vastaan on oltava vähintään 35 dB (A).

2ap/3as

Merkintä osoittaa, kuinka monta autopaikkaa asuntoa kohti on rakennettava.

rto-2

Merkintä osoittaa, että alueelle laadittua rakentamistapaohjetta on ehdottomasti noudatettava.

KUOPIO

ASEMAKAAVAN MUUTOS KOSKEE:
Kuopion kaupungin
1. kaupunginosan (Väinölänniemi)
korttelin 10
tonttia 5 ja
katualuetta.

Asemakaavan voimaantulo		27.1.2004
Hyväksytty kaupunginvaltuustossa 25.11.2002	Mikko Aro II kaupunginsihteeri	27.1.2004
HaO Kuopion kaupungin tekninen virasto KAAVOITUSOSASTO	LEO KOSONEN Leo Kosonen Kaavoituspäällikkö	19.12.2003 13 . 6. 2002 Suunn ML Piirt LL
Pohjakartta on kaavoitusmittausasetuksen (1284/99) mukainen. Mittausosasto ylläpitää pohjakartan tietoaaineistoa.	PENTTI HUTTUNEN Pentti Huttunen Apulaisgeodeetti	Mk 1:500 645