

EMOLAN RANTA-ASEMAKAAVA

Ristiinan kunta (696)

Liikalan kylä (434)

Emola 1:11

1: 5 000

MRL 62 ja 63 §: 19.1. - 20.2.2012

MRA 27 §: _____

Kunnanhallitus: _____

Kunnanvaltuusto: 3.9.2012 § 56 _____

Lainvoimainen: 29.5.2013



29. päivänä helmikuuta 2012

A handwritten signature in black ink, appearing to read 'Jarmo Mäkelä', is written over a horizontal line.

DI Jarmo Mäkelä
Motellikuja 2
49220 Siltakylä

0400-220082
jarmo.makela@nettilinja.fi

MERKINTÖJEN SELITYKSET



Loma-asuntojen korttelialue.

Kullekin tontille saa rakentaa yhden kaksiasuntoisen lomarakennuksen sekä sauna- ja muita talousrakennuksia siten, että talousrakennusten lukumäärä on enintään neljä.



Maa- ja metsätalousalue.




3 m kaava-alueen rajan ulkopuolella oleva viiva.



Korttelin, korttelinosan ja alueen raja.



Osa-alueen raja.

 

Ohjeellinen alueen tai osa-alueen raja.



Ohjeellinen tontin raja.

1

Korttelin numero.

2

Tontin numero.

100+t60

Lukusarja osoittaa tonttikohtaisen rakennusoikeuden. Ensimmäinen luku ilmoittaa sallitun asuntokerroksalan neliömetrimäärän ja toinen luku sallitun erillisten talousrakennusten kerroksalan neliömetrimäärän.

I


Roomalainen numero osoittaa rakennusten, rakennuksen tai sen osan suurimman sallitun kerrosluvun.

I u ½

Murtoluku roomalaisen numeron jäljessä osoittaa, kuinka suuren osan rakennuksen suurimman kerroksen alasta ullakon tasolla saa käyttää kerrosalaan laskettavaksi tilaksi.




Rakennusala.

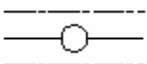

Johtoa varten varattu alueen osa.



Maisemallisesti arvokas alue. Alue tulee säilyttää mahdollisimman luonnontilaisena.

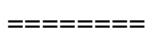

Ohjeellinen tiealue.

KAAVAMÄÄRÄYKSET

Rakennukset on sijoitettava vähintään 20 m etäisyydelle rantaviivasta, paitsi enintään 25 k-m² suuruinen sauna, joka voidaan sijoittaa vähintään 10 m etäisyydelle rantaviivasta. Yli 80 k-m² suuruiset rakennukset on sijoitettava vähintään 40 metrin etäisyydelle rantaviivasta.

Rakennukset on sopeutettava ympäristöönsä sijainnin, mittakaavan, tyylin, materiaalin ja värityksen osalta. Maisemaa muuttavaa maanrakennustyötä, puiden kaatamista tai muuta näihin verrattavaa toimenpidettä ei saa suorittaa ilman lupaa (MRL 128§). Tonttien lähistöllä metsänhoito on toteutettava ensisijaisesti maisemallisten periaatteiden mukaisesti.

Rakentamisessa tulee mahdollisuuksien mukaan säilyttää tonttien puustoa ja arvokkaat kasvillisuuden reunavyöhykkeet, merkittävät luonnon kauneusarvot sekä luonnonmuodostumat.

Ennen rakennuslupan myöntämistä ja kiinteistön muodostusta tontit on paalutettava maastoon.

VESI- JA JÄTEHUOLTO


Vesi- ja jätehuolto voidaan hoitaa kiinteistökohtaisesti.

Alueen tonteille rakennetaan omat kaivot tai vesi johdetaan yhteiskaivoista.

Jätevesien käsittelyssä ja johtamisessa tulee noudattaa ympäristönsuojelulain ja sen nojalla annettuja säädöksiä, talousjätevesiasetuksen määräyksiä ja voimassa olevia kunnan ympäristönsuojelumääräyksiä sekä terveyden- ja ympäristönsuojeluviranomaisen hyväksymiä ohjeita.

Rakennuslupa-asiakirjoihin on liitettävä jätevesien käsittelysuunnitelma tarvittavine maaperäselvityksineen. Lomarakentamisen mahdollistavilla rakennuspaikoilla sovelletaan VNA 209/2011 mukaista pilaantumiselle herkkien alueiden vaatimustasoa, joilla perusratkaisuna on käymälävesien kokoaminen erillisellä viemäröinnillä tiiviiseen varastosäiliöön.

RISTIINAN KUNTA, LIIKALAN KYLÄ, EMOLA 1:11
EMOLAN RANTA-ASEMAKAAVA
29.2.2012 1:5000

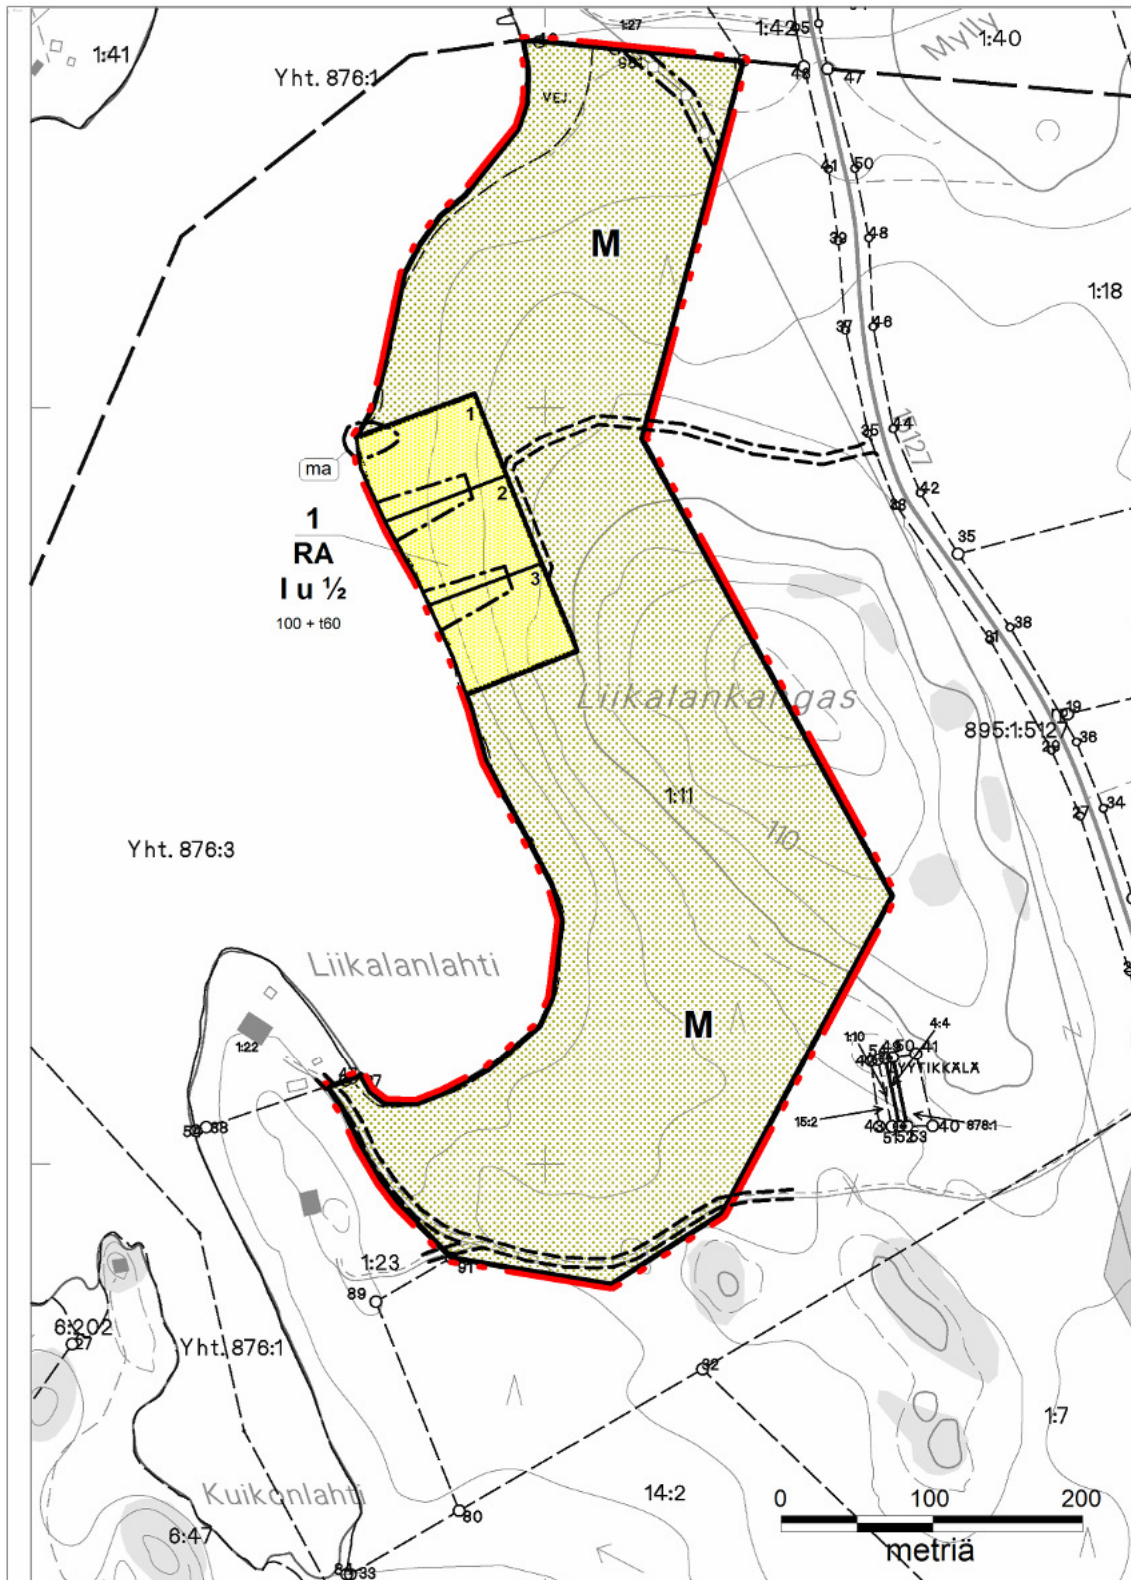

Pohjakartta hyväksytty .2012.

DI JARMO MÄKELÄ
0400 220082

Karttaako oy