


KYLMÄKOSKI Kirkonkylä 3.1.2004
Koivikon-Seppälän asemakaavan muutos 1:2000

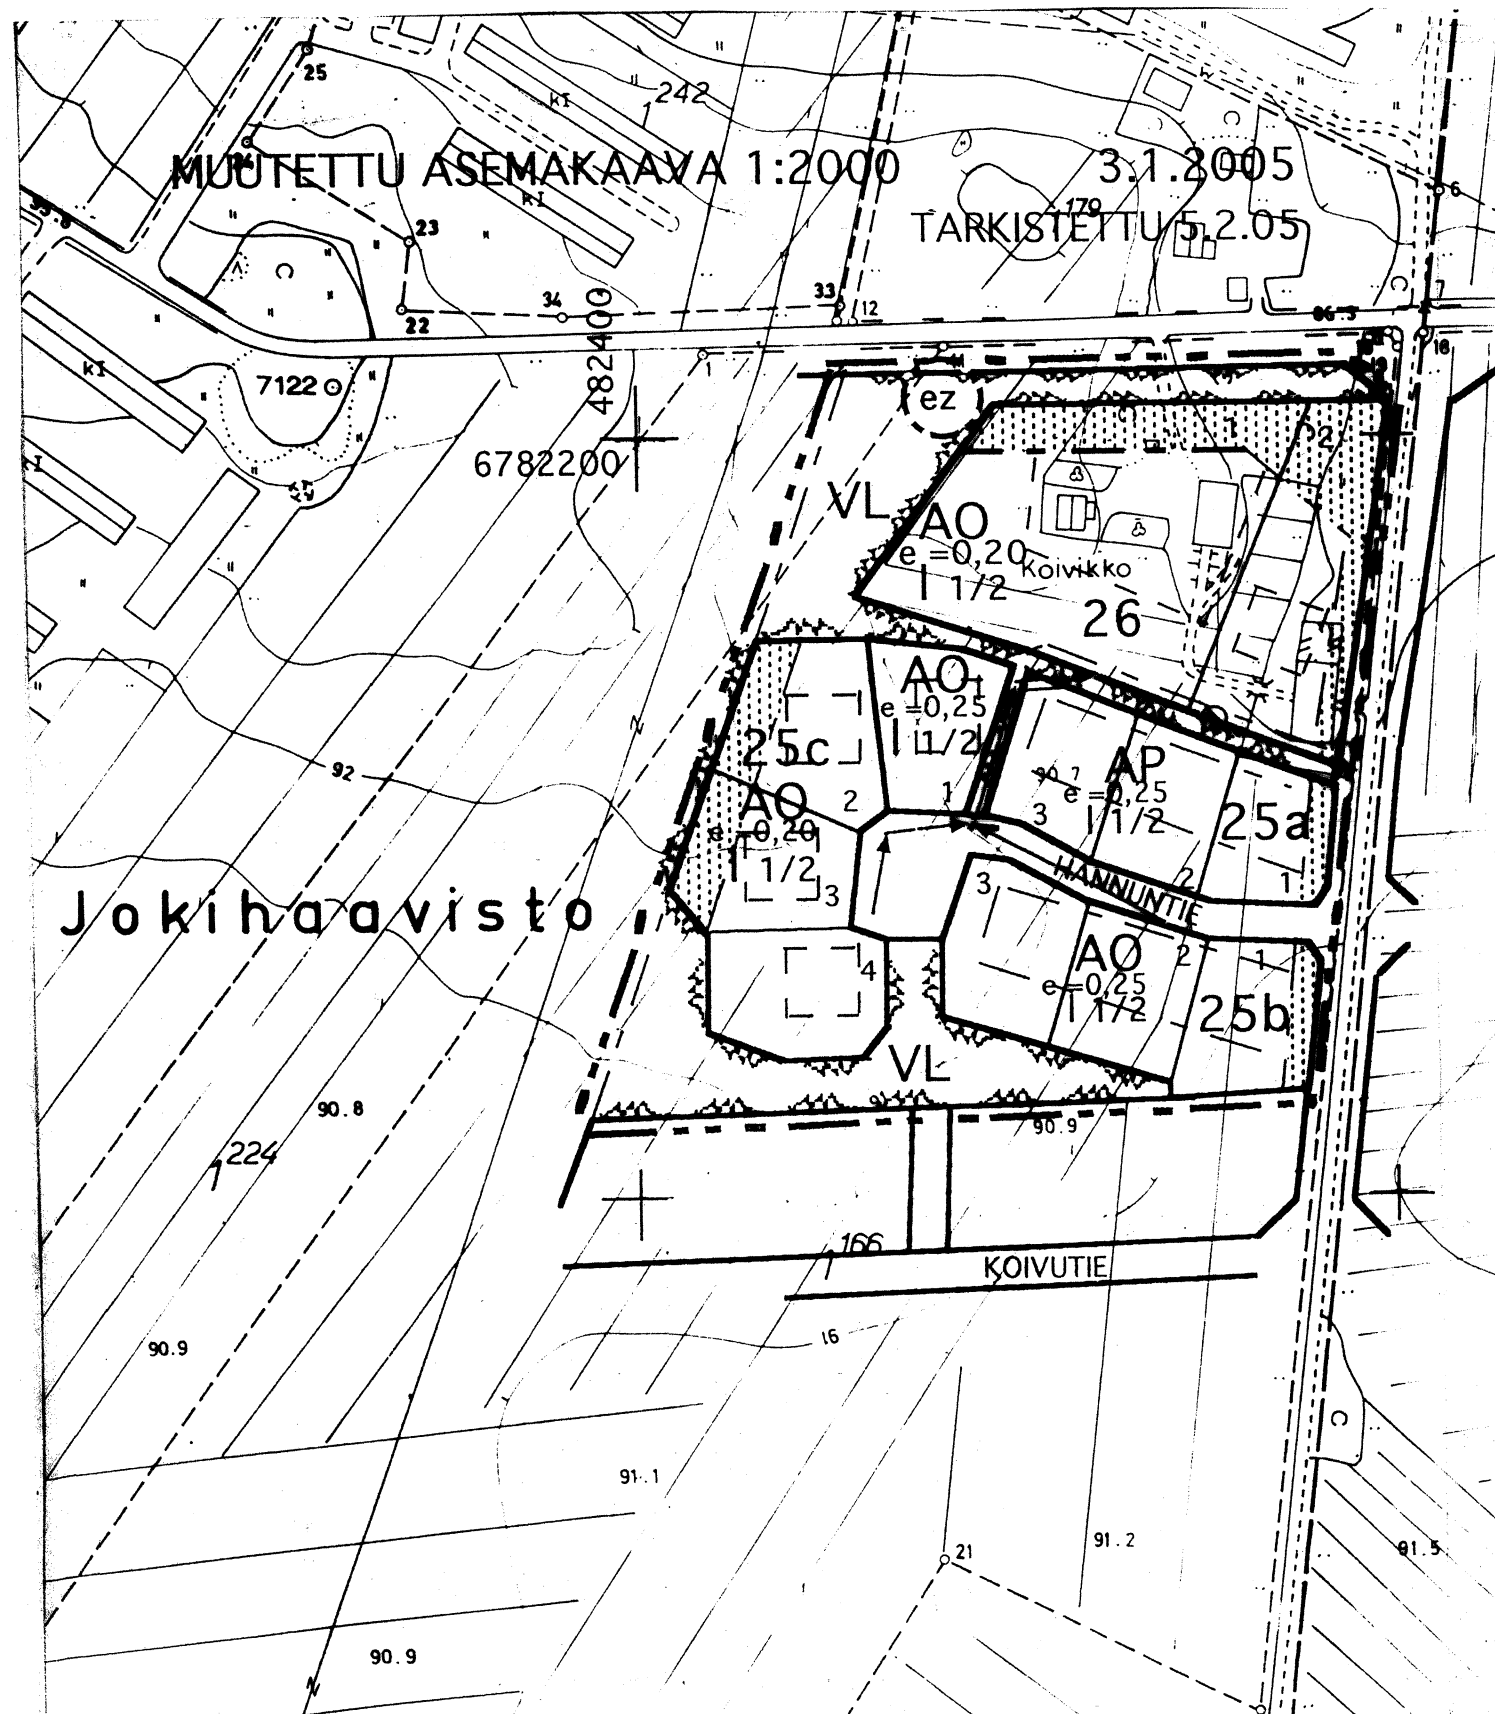

KUNTA KYLMÄKOSKI
KYLÄT JOKIHAAVISTO,
NAULI y.m

KARTAN LAATIJA HÄMEENLINNAN MAANMITTAUS -
TN:o 93 169 TOIMISTO
ILMAKUVUUS 1970 KARTOITUS 1970-72
KARTOITUSMENETELMÄ STEREOKARTOITUS, A8
KOORDINAATTIJÄRJESTELMÄ VALTION KORKEUSJÄRJESTELMÄ

60 Kylmäkosken kunnanvaltuusto on hyväksynyt tämän asemakaavan muutoksen