


32B401	32B404	55

JUHA TUOMINEN
1993

KIT
hyväksytty

2.8.1993
12:48
12:48
12:48

0895500

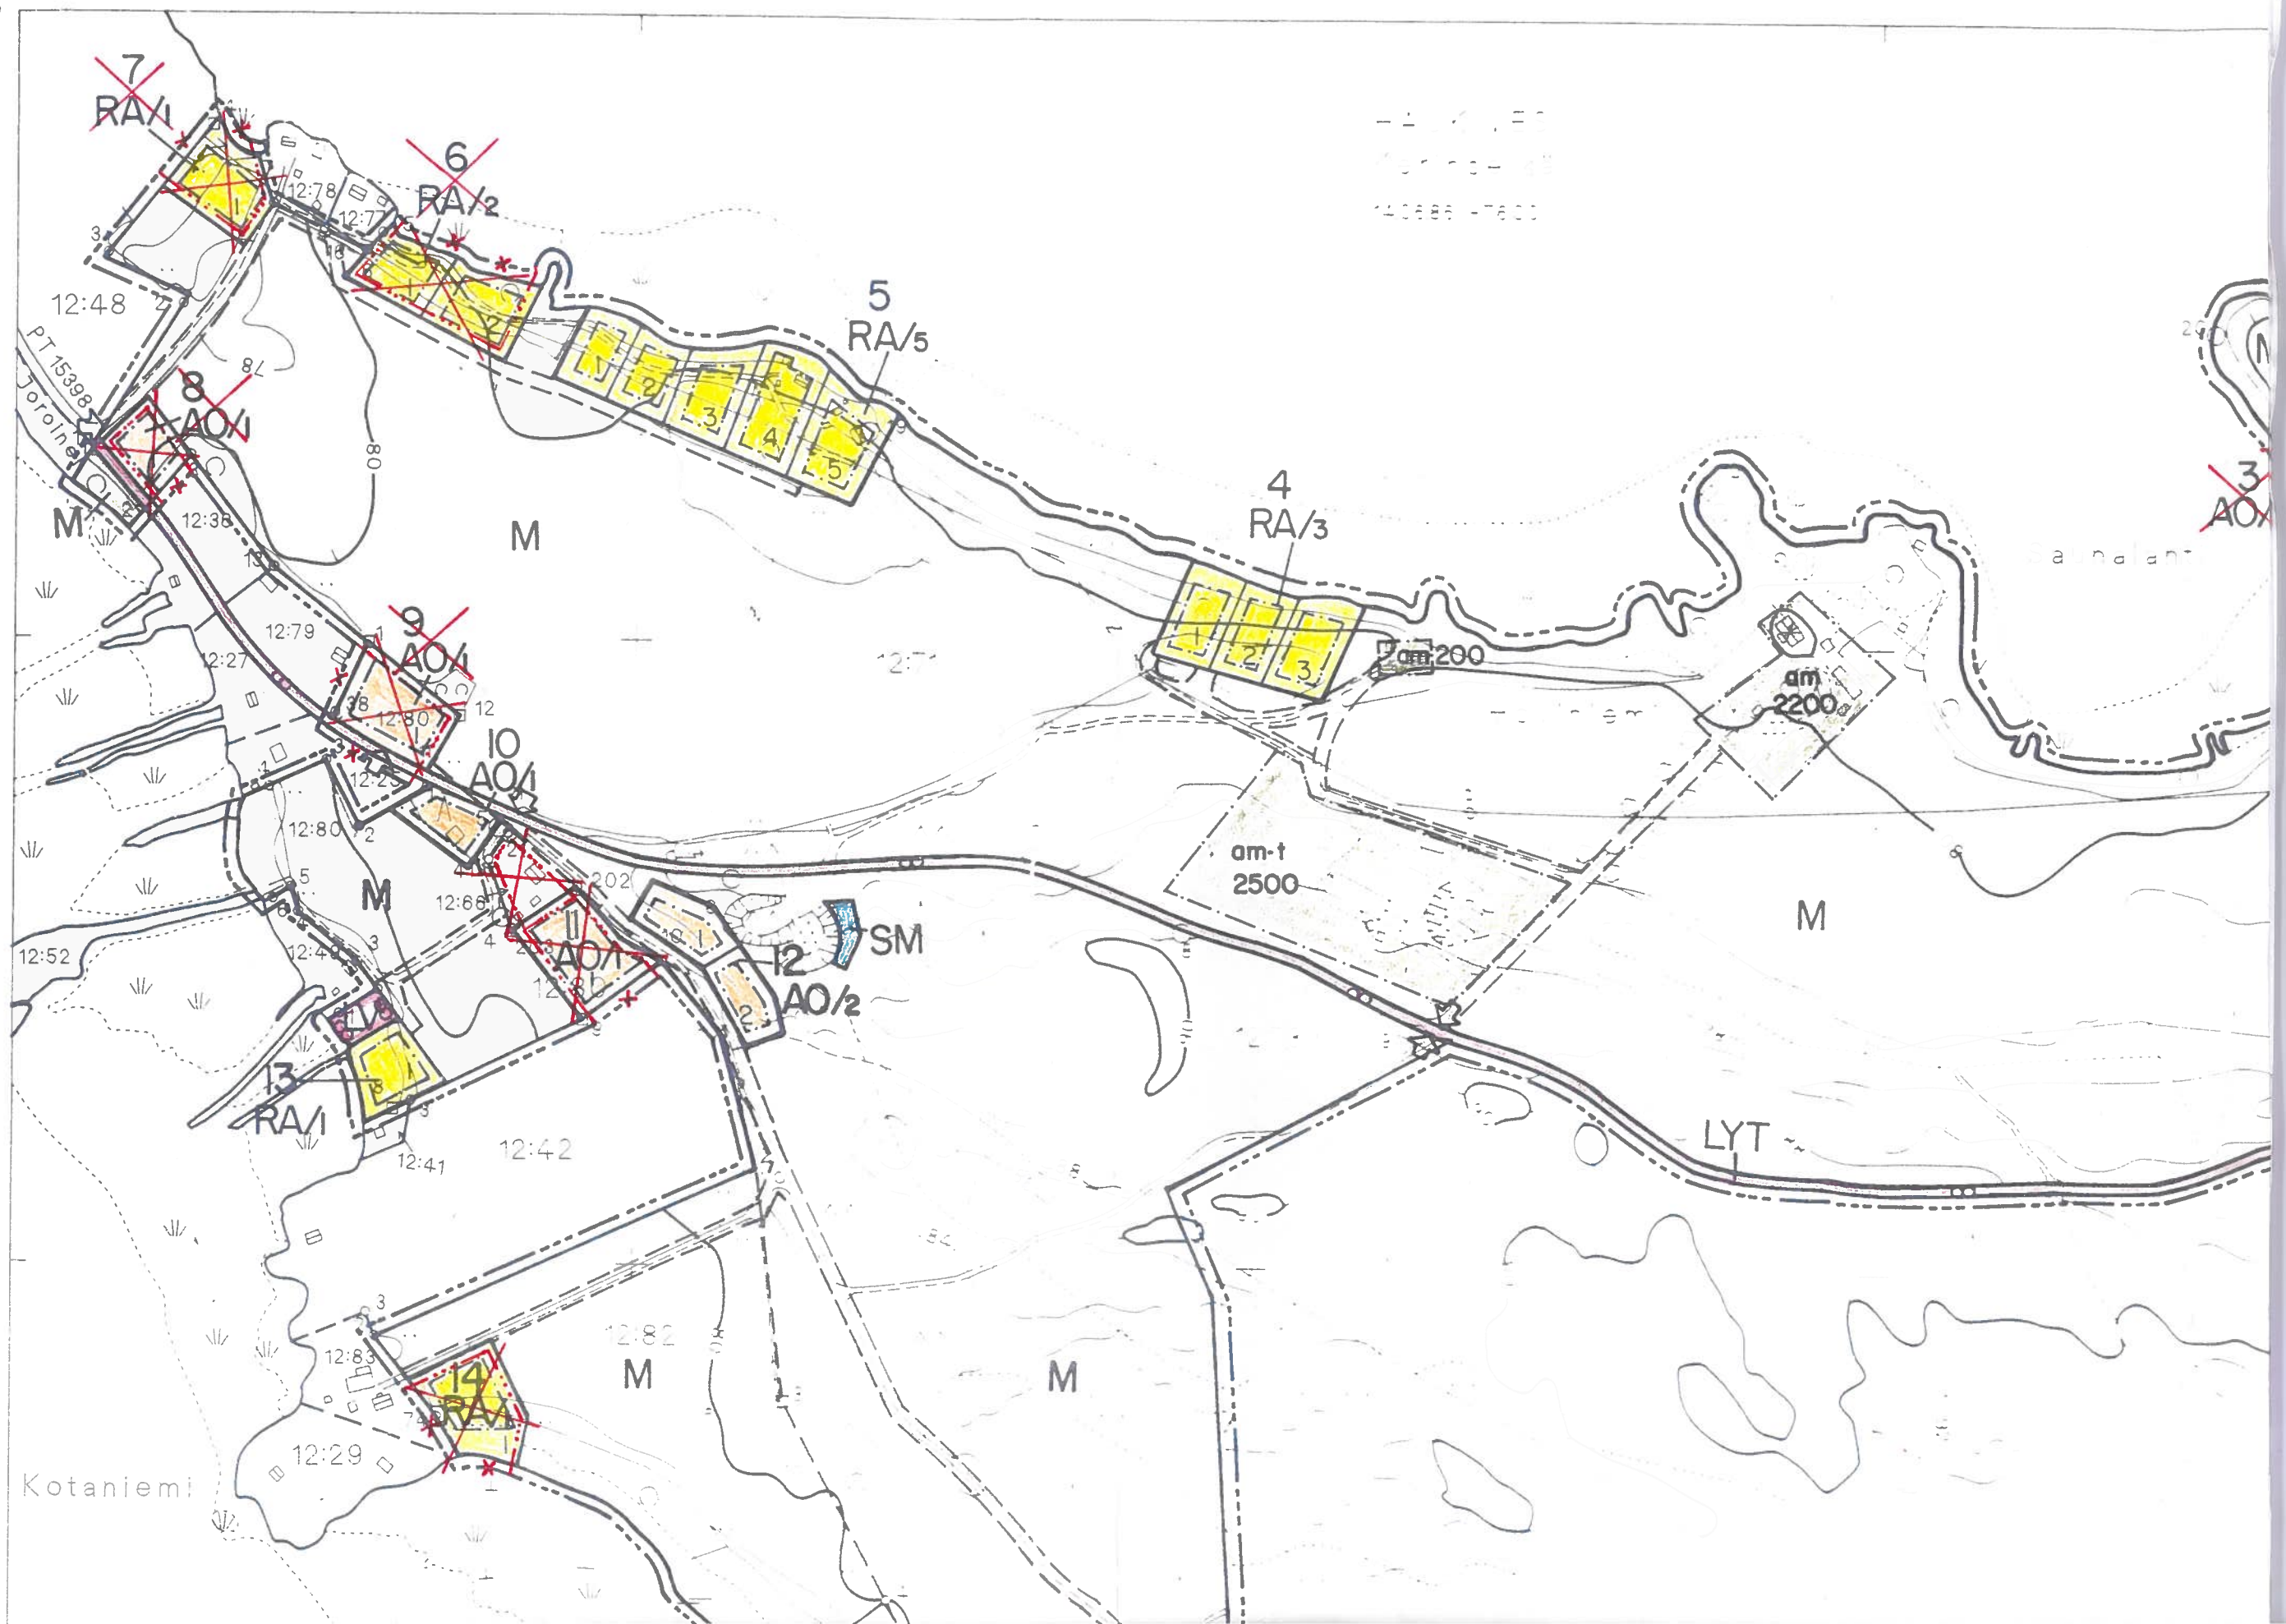

JOROISSELKÄ
Lapinlahti
+76.00

15
RA/3

M

12:74

12:42

12:8

12:47

12:48

12:5

Ylinmäisenniemi

M

78

12:71

Akonsaari

6693000

3549000

JORONEN
HOVINIEMI

RANTAKAAVOITUKSEN POHJAKARTTA
1:5000

Kunta: JORONEN
Kylät: KERINSALO
Lääni: MIKKELIN

Kartan laatija:

TAPIO LYDMAN

Mittausluokka: 3

Koordinaattijärjestelmä:

KKJ

Korkeusjärjestelmä:

N60

ILma
Karte
Karte
Alkup
Karte
Mikke

KUNTA: Joroinen
KYLÄ: Kerisalo
TILAT: Hoviniemi 12:71, Hovimetsä 12:73, Kukkanieniemi 12:80 ja
Hovipelto 12:82

RANTAKAAVAMERKINNÄT JA -MÄÄRÄYKSET:

AO/1

Erillispientalojen korttelialue.
Numero osoittaa rakennuspaikkojen enimmäismäärän korttelialueella. Kullekin rakennuspaikalle saa rakentaa yhden yksikerroksisen enintään kaksiasuntoisen omakotitalon. Rakennusoikeus enintään 300 kerrosneliometriä/rakennuspaikka.

RA/3

Loma-asuntojen korttelialue.
Numero osoittaa rakennuspaikkojen enimmäismäärän korttelialueella. Kullekin rakennuspaikalle saa rakentaa yhden yksikerroksisen, yksiasuntoisen lomarakennuksen sekä tarpeelliset talousrakennukset, kerrosala enintään 120 kerrosneliömetriä/rakennuspaikka.



Yleinen tie vierialueineen.

Venesatama/Venevalkama.

SM

Suojeluvuote.

M

Maa- ja metsätalousalue.

----- 10 m sen kaava-alueen ulkopuolella oleva viiva, jota vahvistaminen koskee.

_____ Korttelin, korttelinosan ja alueen raja.

— — — Eri kaavamääräysten alaisten alueenosien välinen raja.

Ohjeellinen rakennuspaikan raja.

3 Korttelin numero.

2 Rakennuspaikan numero.

Ohjeellinen tie.

2200 Rakennusoikeus kerrosalaneliömetreinä.

☐ am ☐ Rakennusala, jolle saa sijoittaa maatilan talouskes-

[om-t] Maatilan talouskeskukseen liittyvä talous- ja huolto-
rakennusten rakennusala.

Rakennusala.

Kaikilla korttelialueilla:

- Rakennuspaikoille saa rakentaa vesikäymälän, jonka jätevedet on johdettava tyhjennettävään umpisäiliöön terveys- ja rakennusviranomaisten määräysten mukaisesti.
- Pesuvedet on imeytettävä maahan vähintään 10 metrin etäisyydellä rantaviivasta terveys- ja rakennusviranomaisten määräysten ja ohjeiden mukaisesti.
- Lahoavat jätteet tulee kerätä kompostiin. Lahoamattomat jätteet tulee kuljettaa kaatopaikalle taikka niiden keräilypaikoille.
- Rakennusten tulee sopeutua rakennuspaikalle ja ympäristönsä sijainnin, muodon, värityksen ja julkisivumateriaalinsa osalta.
- Rakennuspaikkojen lukumäärä ei saa nousta suuremmaksi kuin kaavassa on ohjeellisin merkinnöin osoitettu.
- Rakennuspaikkojen rakentamaton osa on hoidettava luonnonvaraisena puistona niin, ettei rantamaisema oleellisesti muutu.

Mikkeli 14.12.1993

Alice M. Leinonen
Alice Marjatta Leinonen
arkkitehti SAFA

Tämä kortti liittyy Etelä-Savon ympäristökeskuksen
tänään antaman päätöksen.
Nro. 059510127-213

12 päivänä touko kuuta 1995

Paavo Nykänen

Tarkastaja

6893000

3551700

Luovutus	14.06.1986	0	45	55
Luovutus	1992			
Luovutus	A8			
Luovutus	P+K+R			
Luovutus	1993			
Luovutus	JUHA TUOMINEN			
Luovutus	323401	323404	55	55

Liittyy Joroisten kunnanhallituksen
päätökseen 20.5.1994. § 42.
todistaa
Joroisissa 14.1.6.1994.

Liittyy Joroisten kunnanhallituksen
päätökseen 20.5.1994. § 42.
todistaa
Joroisissa 14.1.6.1994.