


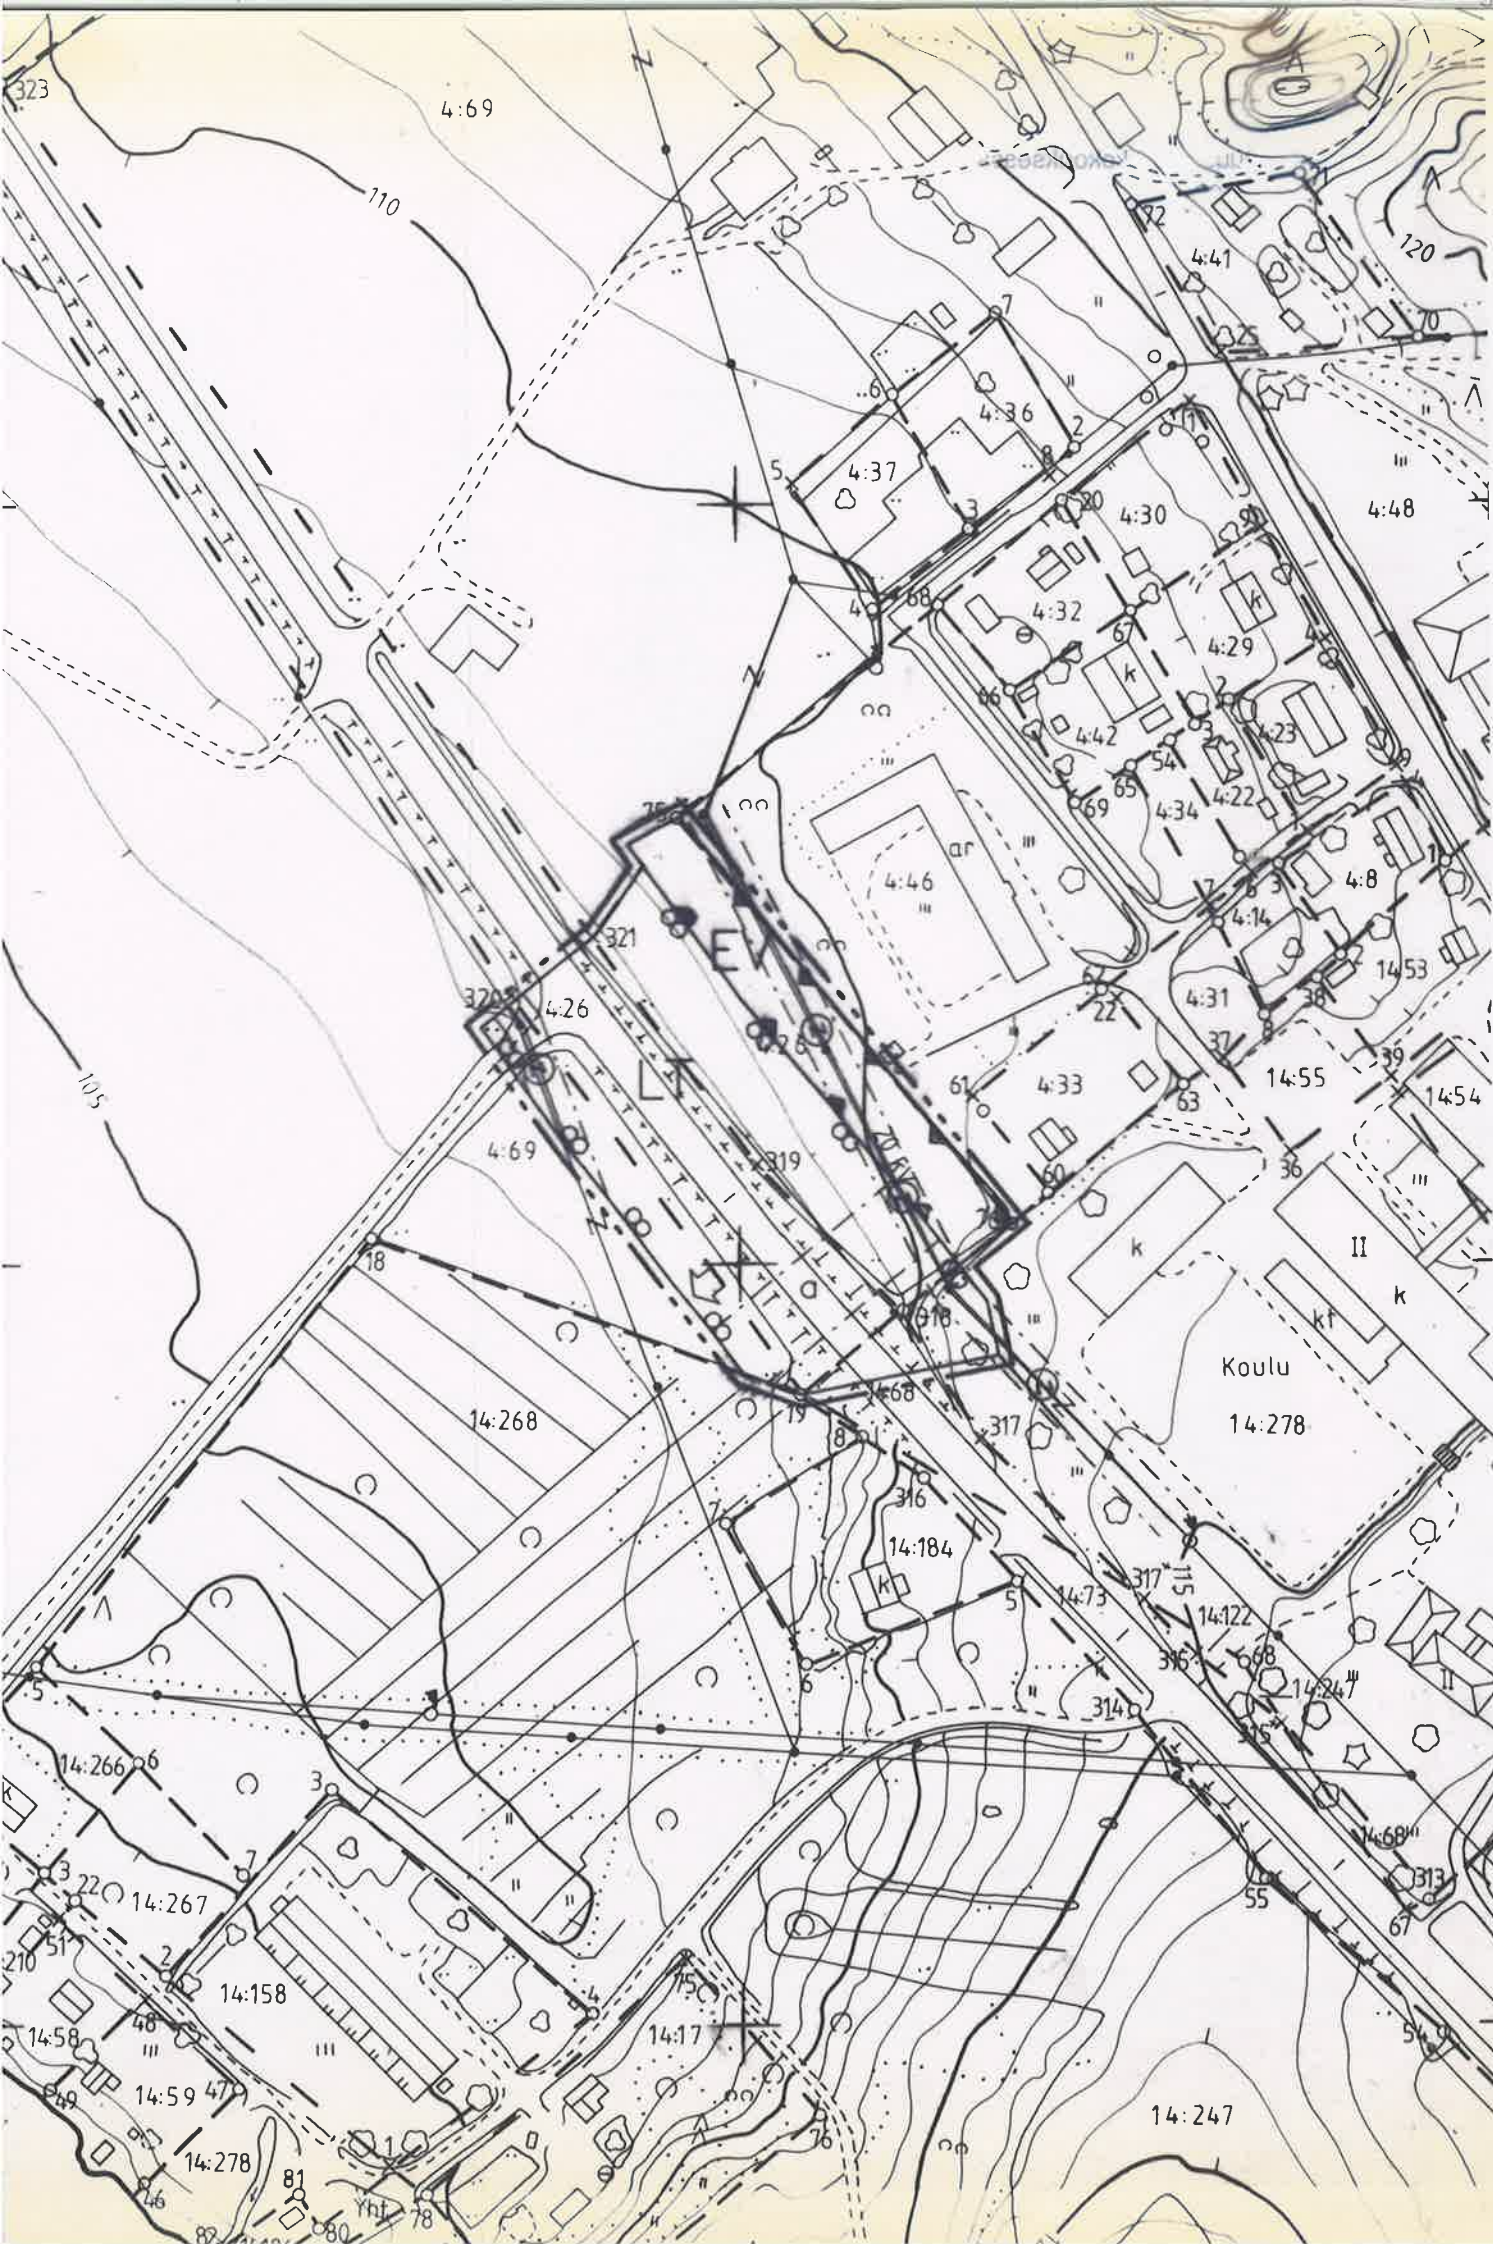

Tuusniemen kunnanvaltuusto on kokouksessaan
rakennuskaavan muutoksen.

. 1998

§:n kohdalla hyväksynyt tämän

Tuusniemellä . . 1998

Martti Kähkönen
Hallintojohtaja

TUUSNIEMEN KUNTA		Nähtävillä	Luonnos 18.08.-07.09.1998
Valtien 17 kevyen liikenteen järjestelyt Rakennuskaavan muutos		Ehdotus	5.11. - 26.11.1998
		Valtuusto	28.11.1999 § 9
		Vahvistettu	
 SUUNNITTELUKESKUS OY Kuopion aluetoimisto		Piir. numero	Mittakaava 1:2000
		KMS - 0673 - B7280 - 902	
Piirt.	HK	Päiväys	12.10.1998
Suunn.	Hannu Koskinen, DI		
Hyv.			

TUUSNIEMEN KUNTA

VALTATIE 17 KEVYEN LIIKENTEEN JÄRJESTELYIHIN LIITTYVÄ RAKENNUSKAAVAN MUUTOS

Rakennuskaavan muutos koskee osaa korttelista 22 sekä
liikenne- ja suojaviheraluetta

Rakennuskaavan muutoksella muodostuvat liikenne- ja
suojaviheralueita



MERKINNÄT JA RAKENNUSKAAVAMÄÄRÄYKSET:



Kauttakulku- tai sisääntulotie suoja- ja näkemäalueineen.



Suojaviheralue.



3 m sen kaava-alueen ulkopuolella oleva viiva, jota vahvistaminen koskee.



Korttelin, korttelinosan ja alueen raja.




Eri kaavamääräysten alaisten alueenosien välinen raja.



Johtoa varten varattu alueen osa.



Sähkölinja.

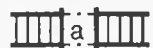

Liikennealueen alittava jalankulku- ja polkupyörätie.




Ajoneuvoliittymän likimääräinen sijainti.

Kuopiossa

12.10.1998

Hannu Koskinen

DI, suunnittelupäällikkö

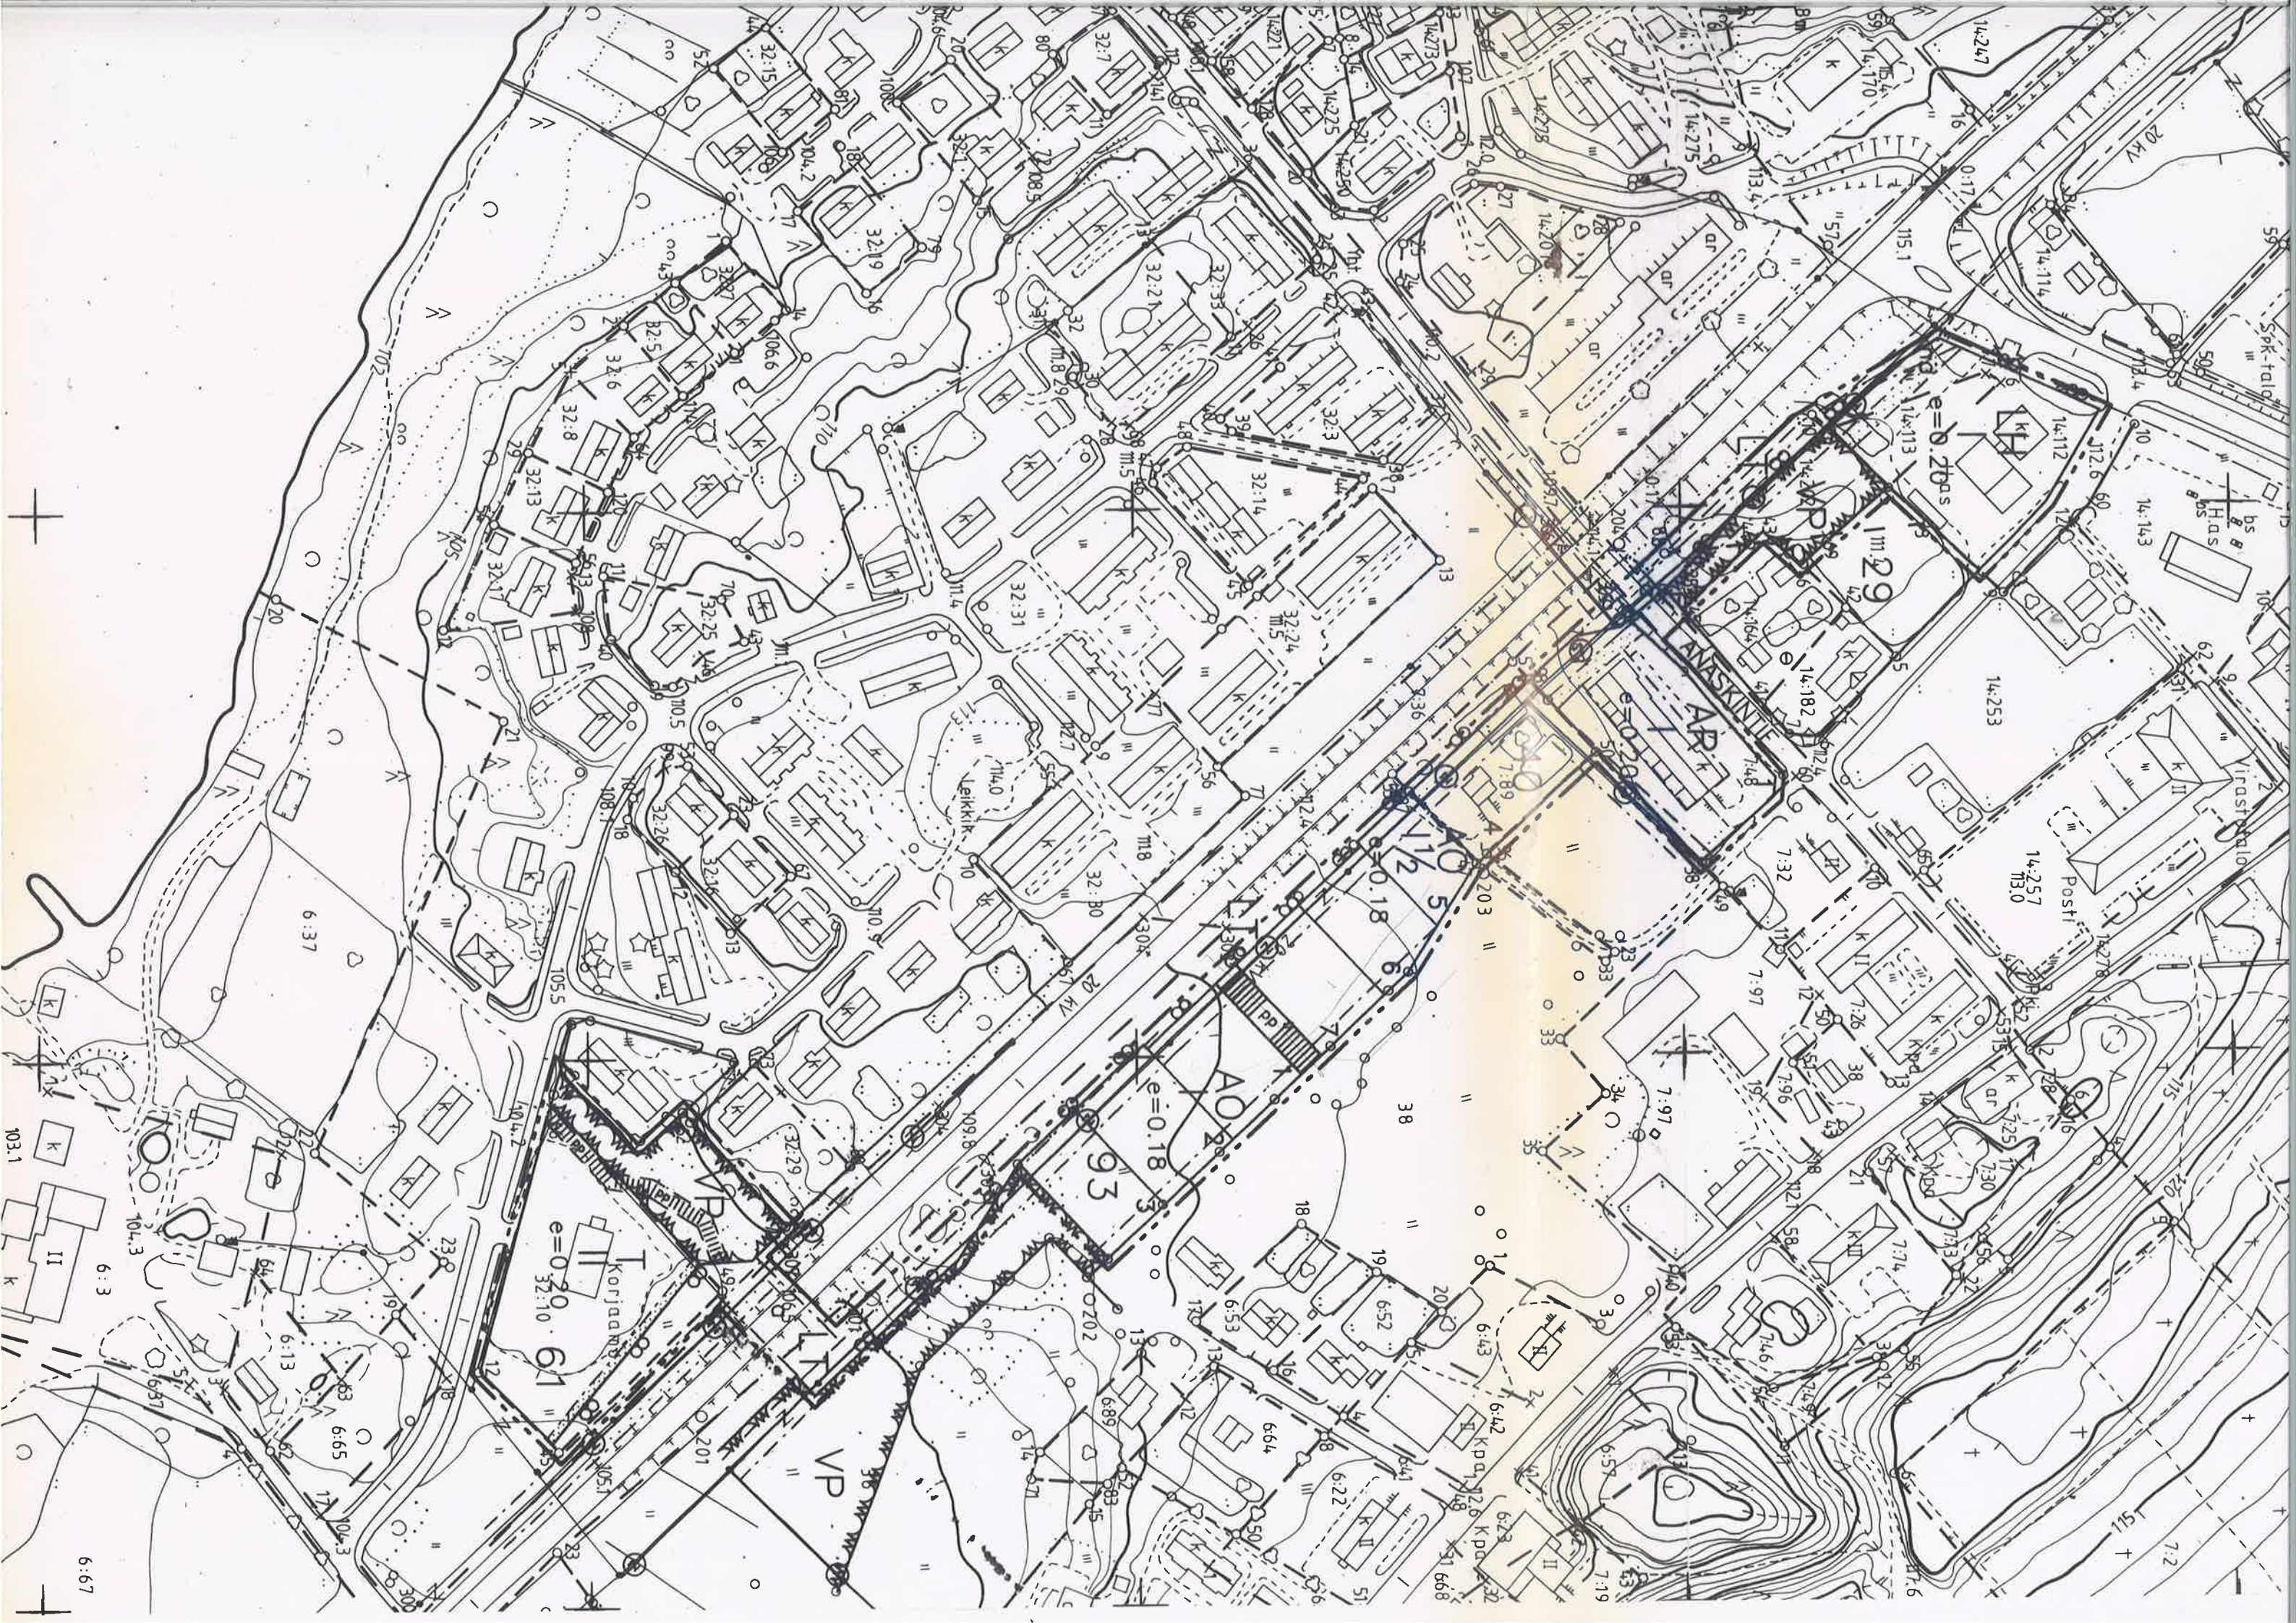

ANASKIN

AO

VP

Korjanna

Posti

Spk-falio

Vipostadio

Has

bs

14.247

14.170

14.275

14.278

14.253

14.257

14.278

14.257

14.257

14.257

14.247

14.170

14.275

14.278

14.253

14.257

14.278

14.257

14.257

14.257

14.257

14.257

14.257

14.257

14.247

14.170

14.275

14.278

14.253

14.257

14.278

14.257

14.257

14.257

14.257

14.257

14.257

14.257

TUUSNIEMEN KUNTA

VALTATIENTEN 17 KEVYEN LIIKENTEEN JÄRJESTELYIHIN LIITTYVÄ RAKENNUSKAAVAN MUUTOS

Rakennuskaavan muutos koskee kortteleita 29 (osa), 40 (osa) ja 61 sekä puisto-, liikenne- ja kaavatietalueita

Rakennuskaavan muutoksella muodostuvat korttelit 29 (osa), 40 (osa), 61 ja 93 sekä puisto-, liikenne- ja kaavatietalueita.



MERKINNÄT JA RAKENNUSKAAVAMÄÄRÄYKSET:

AR	Rivitalojen ja muiden kytkettyjen asuinrakennusten korttelialue.
AO	Erillispientalojen korttelialue.
T	Teollisuus- ja varastorakennusten korttelialue.
VP	Puisto.
LT	Kauttakulku- tai sisääntulotie suoja- ja näkemäalueineen.
LH	Huoltoasemarakennusten korttelialue.
---	3 m sen kaava-alueen ulkopuolella oleva viiva, jota vahvistaminen koskee.
---	Korttelin, korttelinosan ja alueen raja.
---	Eri kaavamääräysten alaisten alueenosien välinen raja.
---	Ohjeellinen rakennuspaikan raja.
40	Korttelin numero.
2	Rakennuspaikan numero.
ANAS	Rakennuskaavatien, torin tai puiston nimi.
II	Roomalainen numero osoittaa rakennusten, rakennuksen tai sen osan suurimman sallitun kerrosluvun.


man kerroksen alasta saa kaavassa lukumäärältään mainittujen kerrosten yläpuolella olevasta tilasta kerrosluvun estämättä käyttää kerrosalaan laskettavaksi tilaksi.

e 0,18

Tehokkuusluku eli kerrosalan suhde tontin/rakennuspaikan pinta-alaan.



Rakennusala.

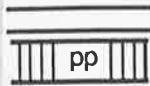


Rakennuskaavatie.


Jalankululle ja polkupyöräilylle varattu katu/tie.




Ohjeellinen yleiselle jalankululle ja polkupyöräilylle varattu alueen osa.

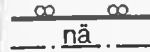


Yleisen tien näkemäalueeksi varattu alueen osa.

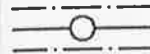

Johtoa varten varattu alueen osa.

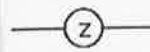

Sähkölinja.

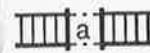


Likennealueen alittava jalankulku- ja polkupyörätie.



Ajoneuvoliittymän likimääräinen sijainti.



Istutettava alueen osa.

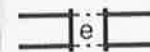

Eritasoristeys.

Kuopiossa 12.10.1998

Hannu Koskinen
DI, suunnittelupäällikkö

Tuusniemen kunnanvaltuusto on kokouksessaan . . 1999 §:n kohdalla hyväksynyt tämän rakennuskaavan muutoksen.

Tuusniemellä . . 1999

Martti Kähkönen
Hallintojohtaja

TUUSNIEMEN KUNTA

Valtien 17 kevyen liikenteen järjestelyt
Rakennuskaavan muutos



SUUNNITTELUKESKUS OY
Kuopion aluetoimisto

Piir. HK Päiväys 12.10.1998

Suunn. Hannu Koskinen, DI

Hyv.

Nähtävillä Luonnos 18.08.-07.09.1998

Ehdotus 5.II - 26.II.1998
Valtuusto 28.I.1999 § 9

Vahvistettu

Piir.numero Mittakaava 1:2000

KMS - 0673 - B7280 - 901