


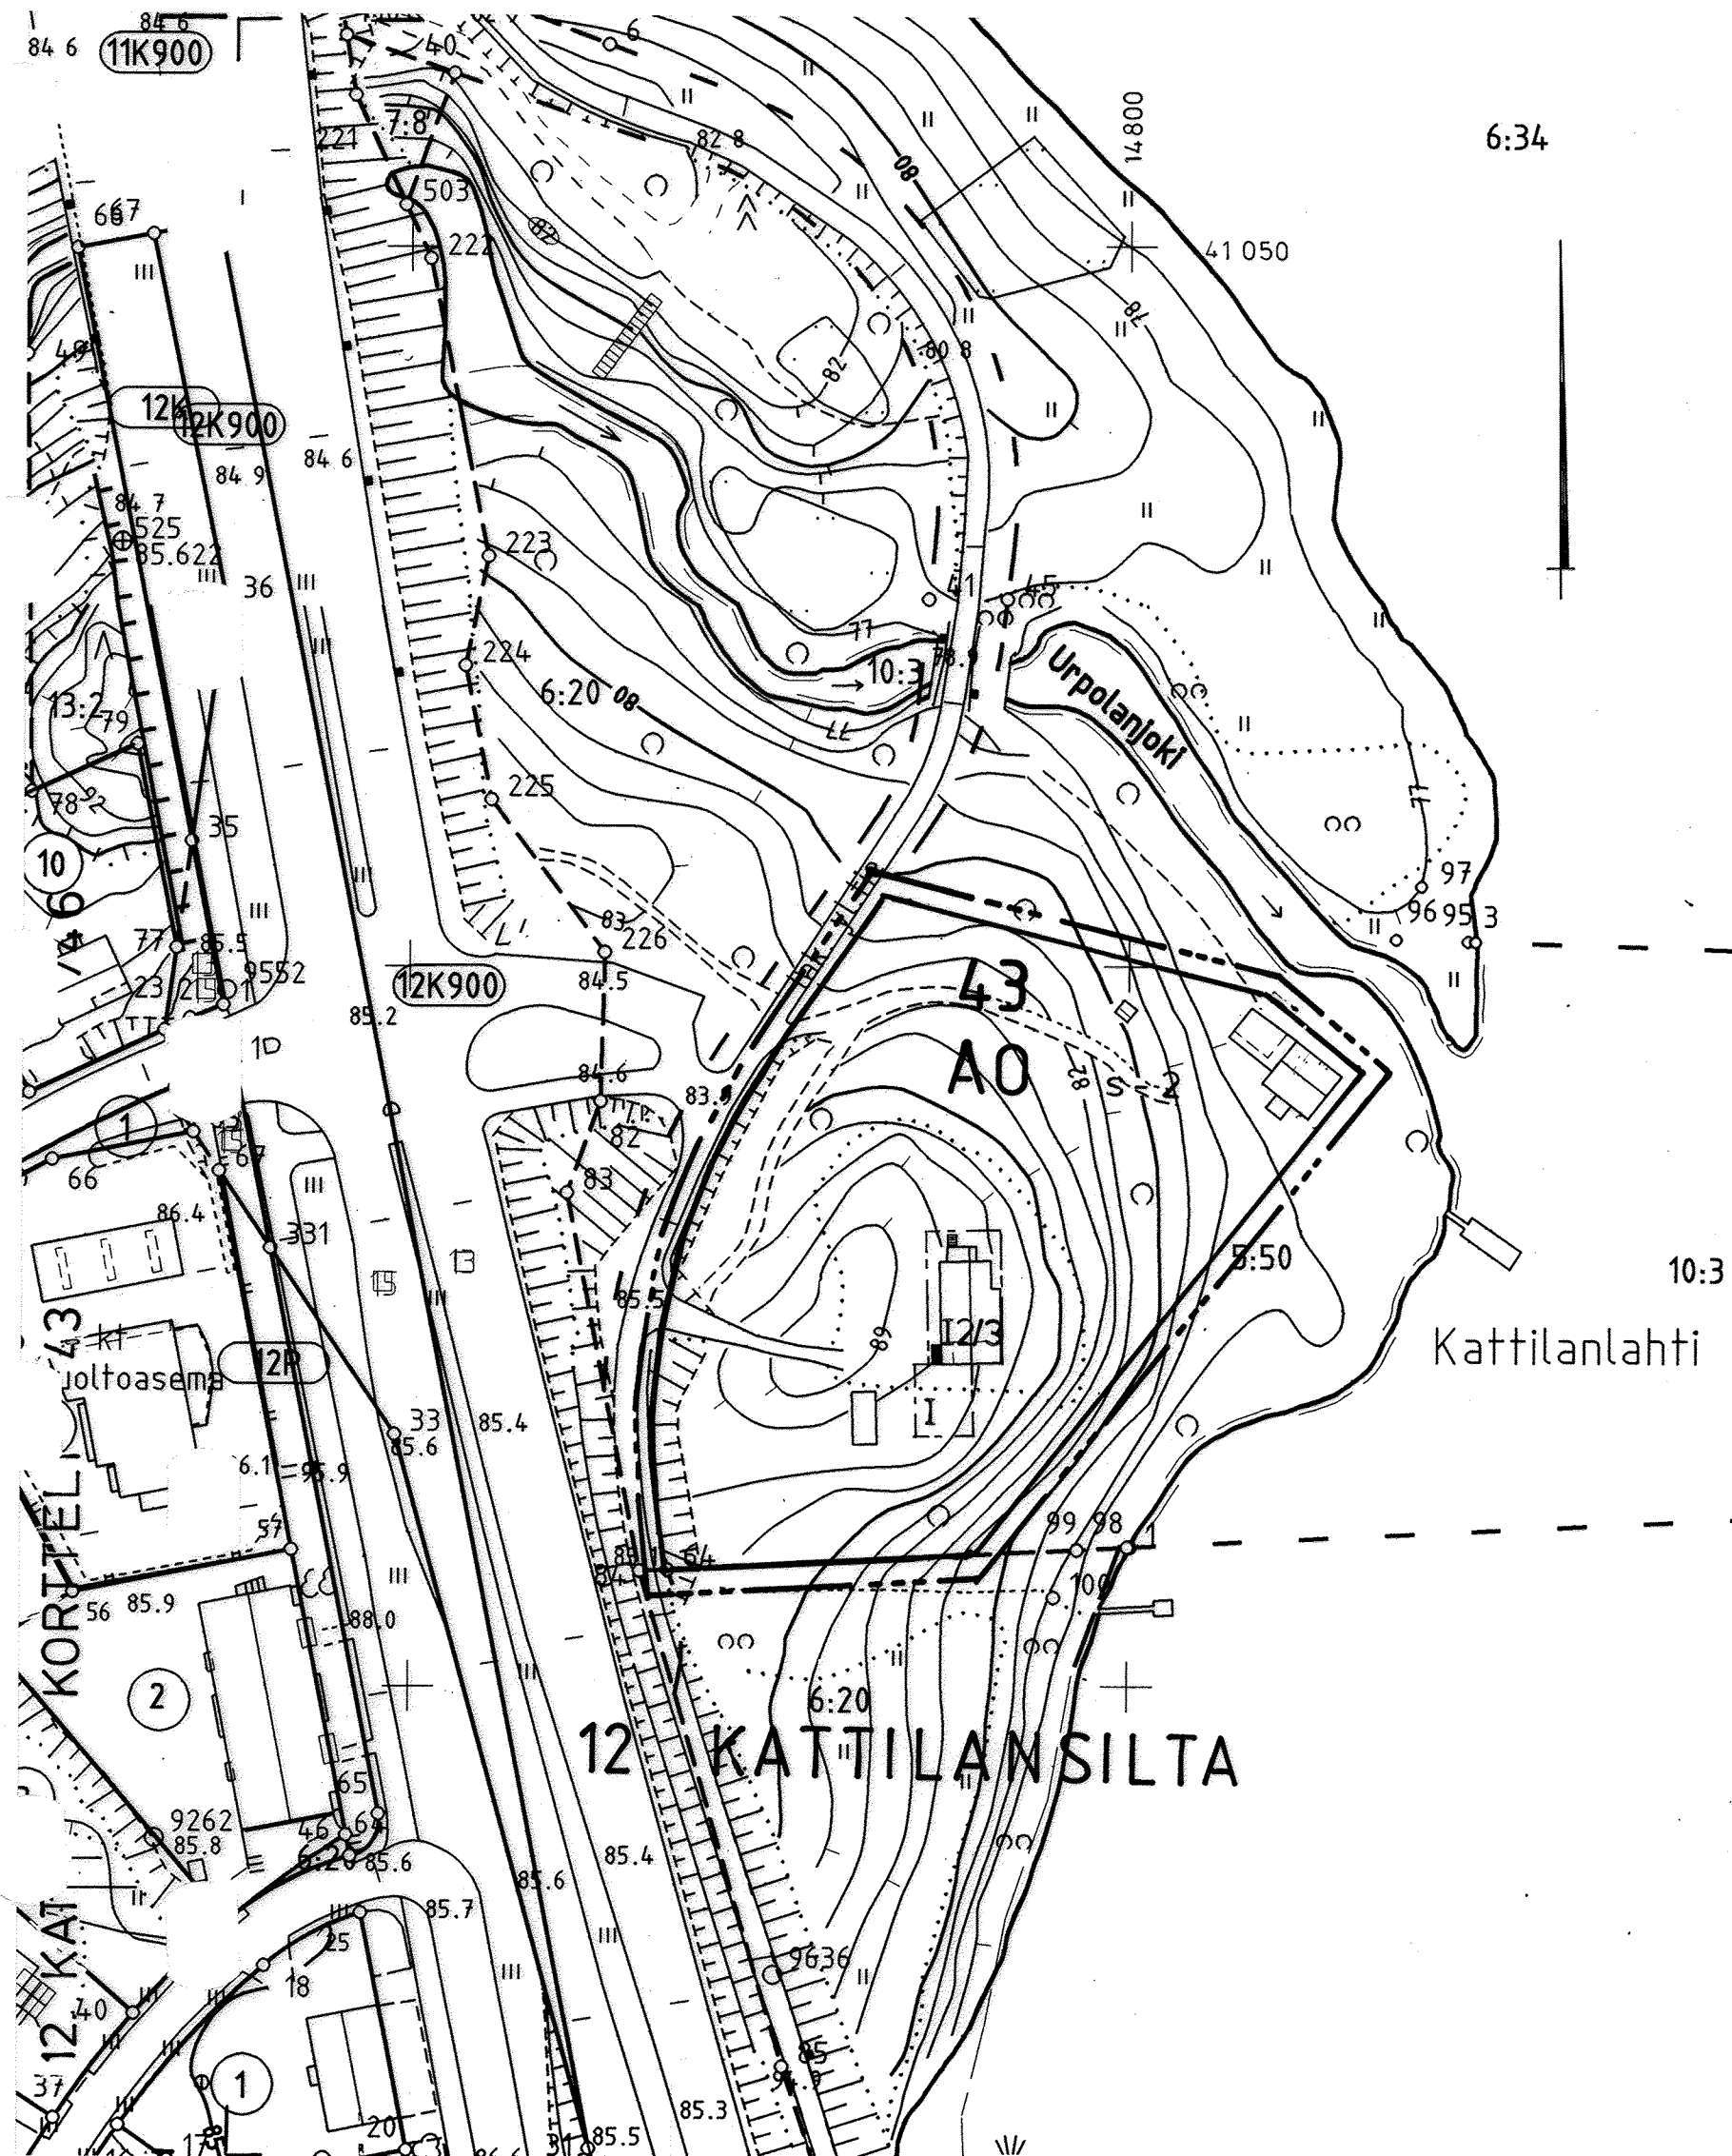

ASEMAKAAVAMERKINNÄT JA -MÄÄRÄYKSET:

A0

Erillispientalojen korttelialue.

3 m sen kaava-alueen ulkopuolella oleva viiva, jota vahvistaminen koskee.

Korttelin, korttelinosan ja alueen raja.

Eri kaavamääräysten alaisten alueenosien välinen raja.

12

Kaupunginosan numero.

KAT

Kaupunginosan nimi.

43

Korttelin numero.

I

Roomalainen numero osoittaa rakennusten, rakennuksen tai sen osan suurimman sallitun kerrosluvun.

I 2/3

Murtoluku roomalaisen numeron jäljessä osoittaa, kuinka suuren osan rakennuksen suurimman kerroksen alasta saa kaavassa lukumäärältään mainittujen kerrosten yläpuolella olevasta tilasta kerrosluvun estämättä käyttää kerrosalaan laskettavaksi tilaksi.

s-2

Rakennusala.

Suojeltava alue. Alueen puusto ja maastomuodot tulee säilyttää siten, että maiseman luonne ei muutu.

Yleismääräys:

Päärakennuksen lisäksi tontilla saa olla autotalli ja talousrakennuksia, joiden suurin sallittu kerrosala on yhteensä enintään 100 m².

Autopaikkavaatimus: 2 autopaikkaa/asuinhuoneisto

MIKKELI

ASEMAKAAVA /
ASEMAKAAVAN MUUTOS

1:1000

Asemakaava koskee:

12.kaupunginosan (Kattilansilta)
korttelia 43.

KAARVOITUSALOITE	.19	NÄHTÄVILLÄ	.19	-	.19
KAARVOITUSPÄÄTÖS	.19		.19	-	.19

POHJAKARTTA TÄYTTÄÄ ASETUKSEN		KAUPUNGINVALTUUSTO	.19
N:0 493/24.6.1982 VAATIMUKSET		MIKKELI	.19
MIKKELI 5.3.1998		KANSLIAPÄÄLLIKKÖ	

AP. KAUPUNGINGEODEETTI

Matti Lehtinen

MIKKELIN KAUPUNKI	MUUTOS
TEKNINEN VIRASTO	MUUTOS
KAARVOITUS	MUUTOS

LAAT.

PIIRT.

TARK.

MUUTOS

MIKKELI

4.3.1998

KAARVOITUSPÄÄLLIKKÖ

LAINVOIMAINEN	.19	NUMERO
PIIRRETTY		
AJANTASAKARTALLE	.19	746
HAKEMISTOKARTALLE	.19	LIITE 3-1