



NYKYINEN ASEMAKAAVA

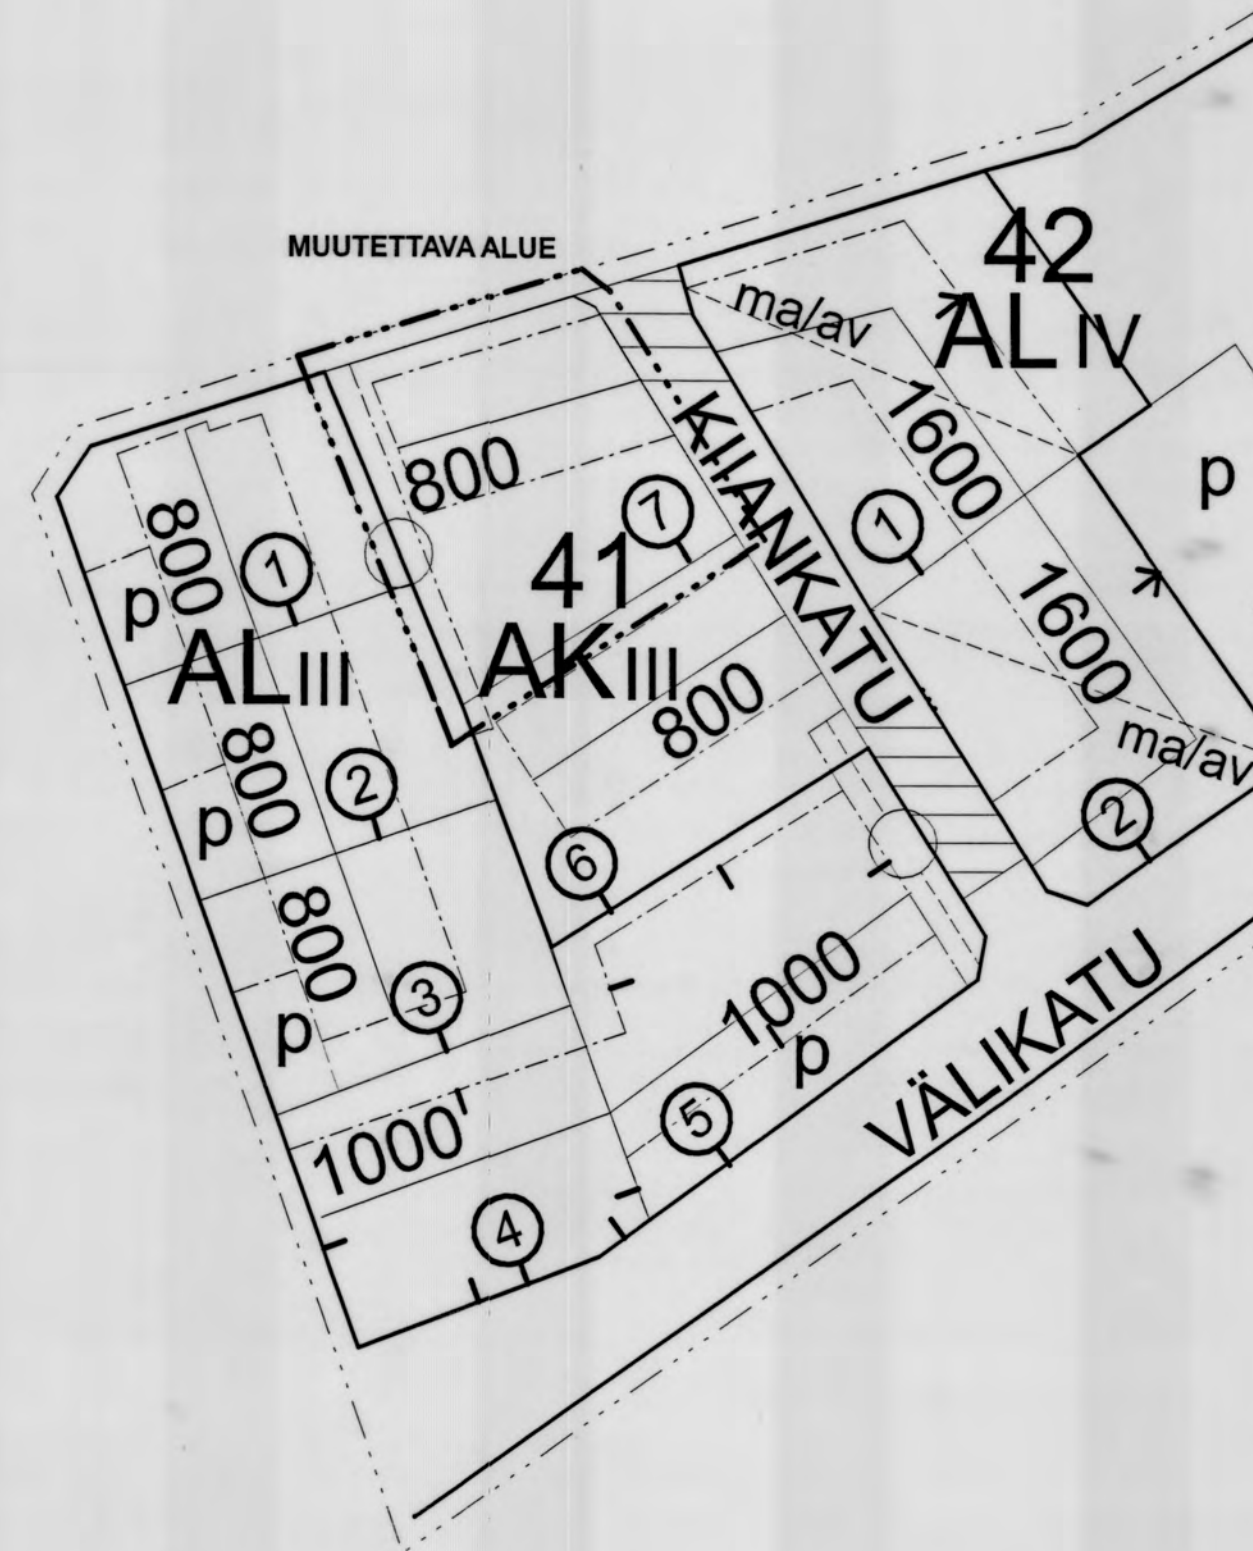

ASEMAKAAVAN MUUTOS 1:1000

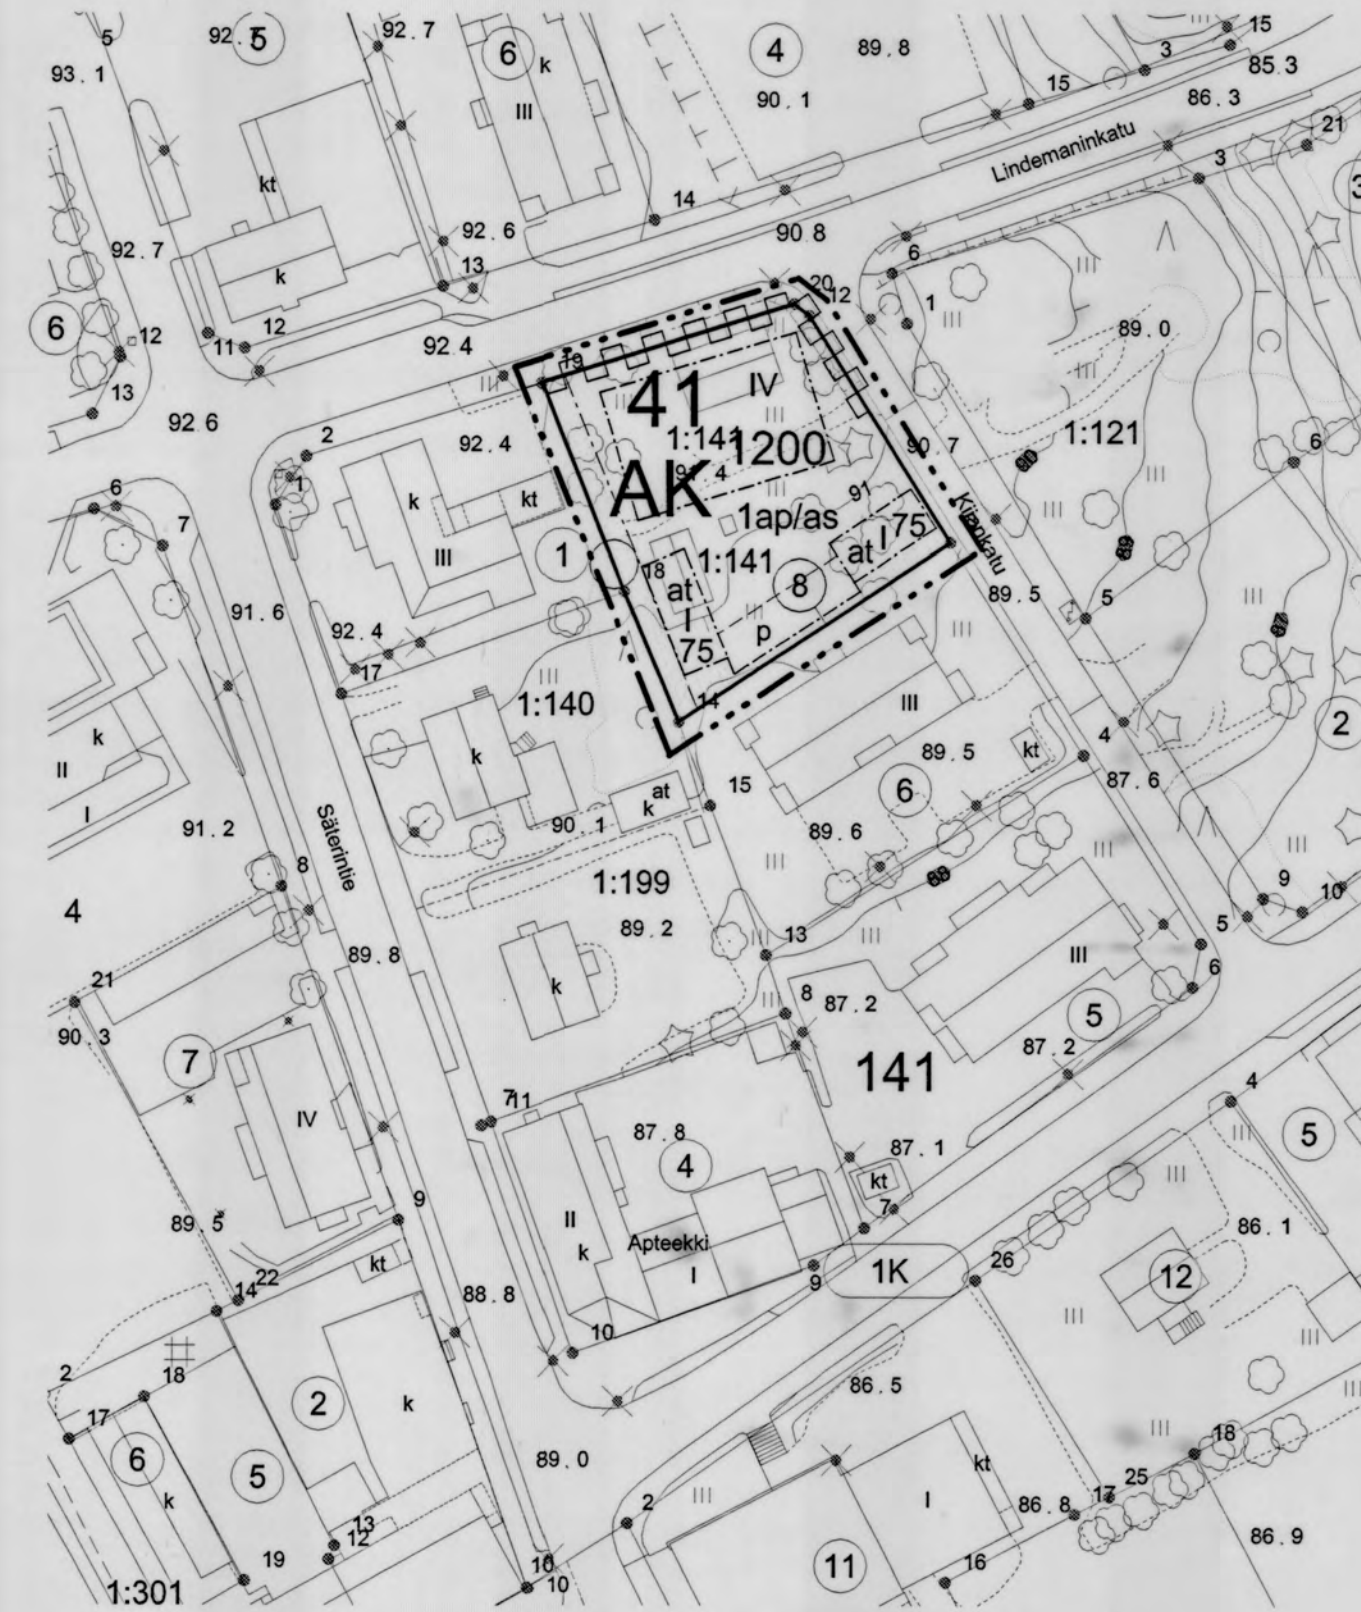

Asemakaavan pohjana oleva kartta täyttää 15.12.1999 annetun kaavoitusmittausasetuksen 1284/1999 vaatimukset.

Jämsä ~~01.04.2008~~ 15.11.2007 Kiinteistöinsinööri Lasse Kivinen

JÄMSÄN KAUPUNKI

ASEMAKAAVAN MUUTOS 1. KAUPUNGINOSA OSA KORTTELIA 41

Ehdotus
MK 1:1000

ASEMAKAAVAN MUUTOS KOSKEE TILAA 1:141 VITIKKALAN KYLÄSSÄ.
ASEMAKAAVAN MUUTOKSELLA MUODOSTUU TONTTI 8 KORTTELISSA 41.

ASEMAKAAVAMERKINNÄT JA -MÄÄRÄYKSET:

AK

Asuinkerrostalojen korttelialue

at

Auton säilytyspaikan ja talousrakennuksen rakennusala

p

Pysäköimispaikka.

3m kaava-alueen rajan ulkopuolella oleva viiva

Osa-alueen raja.

Ohjeellinen alueen tai osa-alueen raja

Katualueen rajan osa, jonka kohdalta ei saa järjestää ajoneuvoliittymää.

Johtoa varten varattu alueen osa.

41

Korttelin numero.

8

Sitovan tonttijaon mukaisen tontin raja ja numero.

1200

Rakennusoikeus kerrosalaneliömetreinä.

IV

Roomalainen numero osoittaa rakennuksen tai sen osan suurimman sallitun kerrosluvun.

1ap/as

Merkintä osoittaa, kuinka monta autopaikkaa asuntoa kohti on rakennettava

Asemakaavassa on sitova tonttijako

Piha-alueelle tulee järjestää leikki- ja oleskelualueita 10 m2 asuntoa kohti.

JÄMSÄN KAUPUNKI

ASEMAKAAVAN MUUTOS, 1.KAUPUNGINOSA,
OSA KORTTELIA 41
ASEMAKAAVAN MUUTOS KOSKEE TILAA 1:141 VITIKKALAN KYLÄSSÄ.
ASEMAKAAVAN MUUTOKSELLA MUODOSTUU TONTTI 8 KORTTELISSA 41.

NÄHTÄVILLÄ (MRL 63 §) 15.-29.10.2007
NÄHTÄVILLÄ (MRA 27 §) 12.2.-12.3.2008
KAUP.VALTUUSTO 21.4.2008 § 23

1:1000

Tampere 27.11.2007 *Lasse Kivinen*

ARKKITEHTUURITOIMISTO MAARIT JA AARNI HOLTITTINEN
Korkinmäenkatu 14 33820 Tampere Puh 03-356 0302 Fax 03-356 0502
sähköposti: holtinen@yritys.soon.fi