

RANTASALMEN KUNTA

ASEMAKAAVAN MUUTOS 1:2000

Asemakaavan muutos koskee korttelia 115 ja VP -aluetta.
Asemakaavan muutoksella muodostuu kortteli 115.

MERKINNÄT JA ASEMAKAAVAMÄÄRÄYKSET:




Asuinpienalojen korttelialue.
Alueelle saa rakentaa pienaloja, kytkettyjä pienaloja ja rivitaloja.



Rivitalojen ja muiden kytkettyjen asuinrakennusten korttelialue.



Puisto.

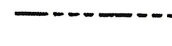


3 m kaava-alueen rajan ulkopuolella oleva viiva.



Korttelin, korttelinosan ja alueen raja.



Osa-alueen raja.

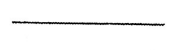

Ohjeellinen tontin/rakennuspaikan raja.

115

Korttelin numero.

1

Ohjeellisen tontin/rakennuspaikan numero.

1700


Rakennusoikeus kerrosalaneliömetreinä.

II


Roomalainen numero osoittaa rakennusten, rakennuksen tai sen osan suurimman sallitun kerrosluvun.

3/4 I


Murtoluku roomalaisen numeron edessä osoittaa, kuinka suuren osan rakennuksen suurimman kerroksen alasta saa kellarikerroksessa käyttää kerrosalaan luettavaksi tilaksi.

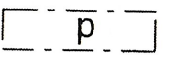

Pysäköimispaikka.

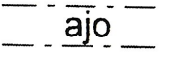

Ajoyhteys.

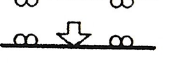


Ajoneuvoliittymän likimääräinen sijainti.

Savonlinnassa 19.2.2001

Keijo Tolppa
ARKKITEHTITOIMISTO KEIJO TOLPPA

Rantasalmen kunnanvaltuusto on
15.10.2001/60 § hyväksynyt tämän
kirkonkylän asemakaavan muutoksen.

Rantasalmella 26.10.2001
Marja-Leena Pirhonen
hallintopäällikkö

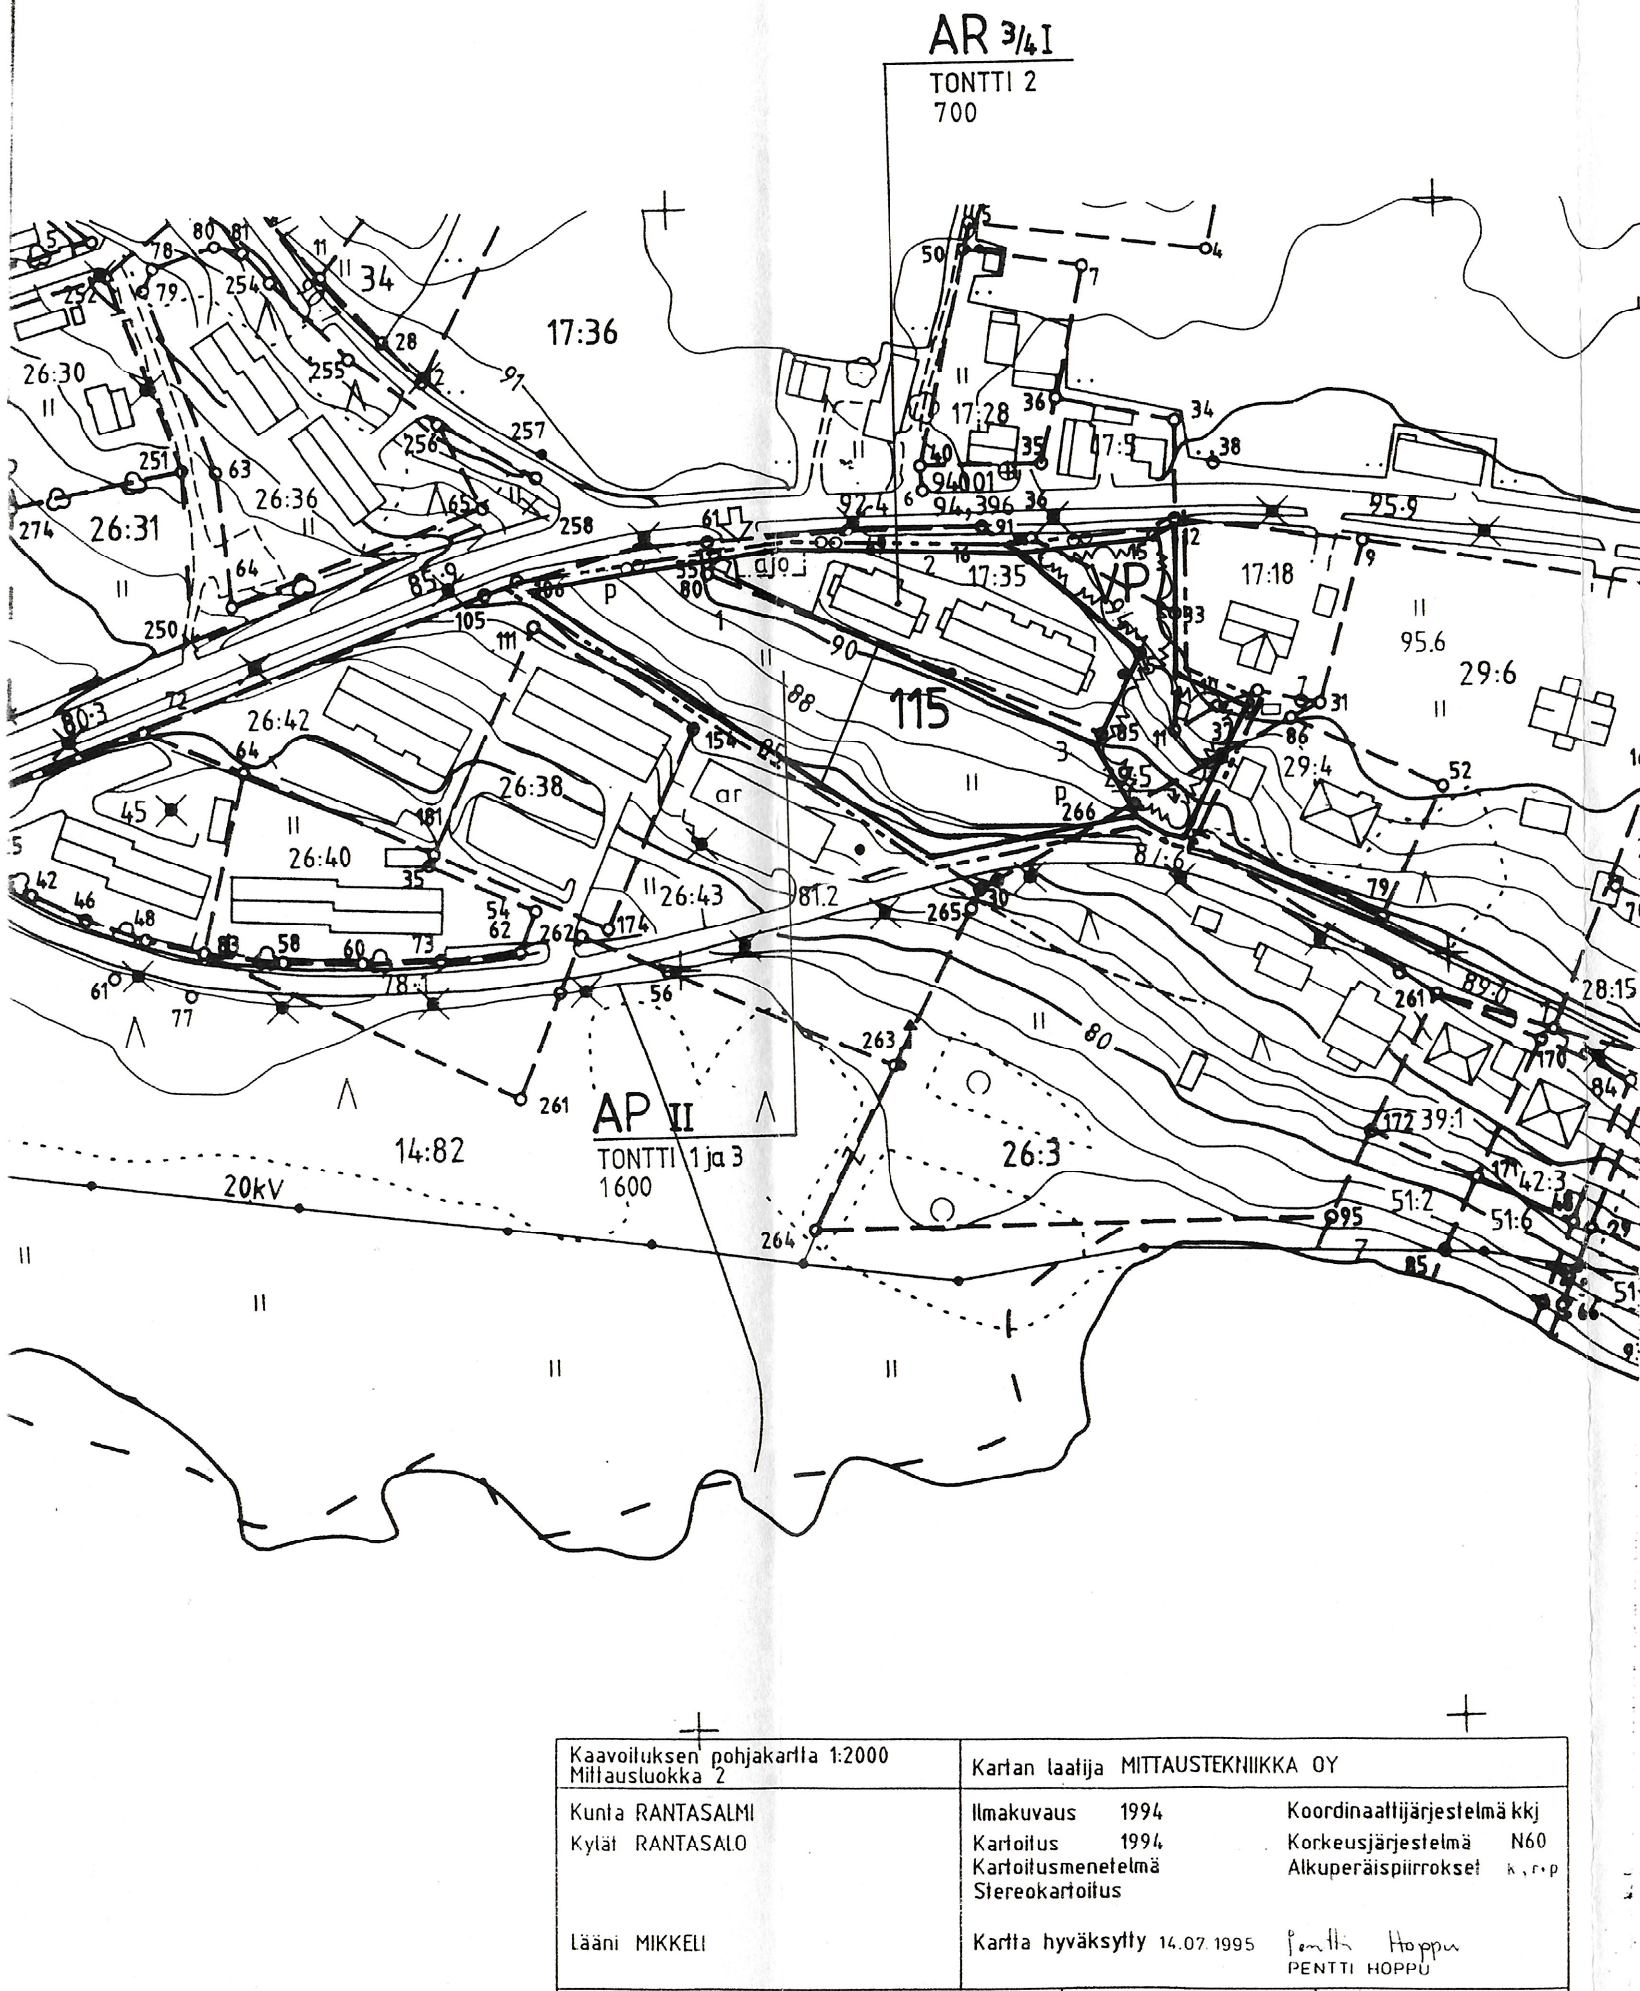

Kaavoituksen pohjakartta 1:2000 Mittausluokka 2	Kartan laatija MITTAUSTEKNIikka OY
Kunta RANTASALMI Kylät RANTASALO	Ilmakuvaus 1994 Koordinaattijärjestelmä kki Kartoitus 1994 Korkeusjärjestelmä N60 Kartoitusmenetelmä Alkuperäispiirrokset k.r.p Stereokartoitus
Lähti MIKKELI	Kartta hyväksytty 14.07.1995 Pentti Hopponen PENTTI HOPPU

RANTASALMEN KUNTA

ASEMAKAAVAN MUUTOS 1:2000

Asemakaavan muutos koskee korttelia 115 ja VP -aluetta.
Asemakaavan muutoksella muodostuu kortteli 115.

MERKINNÄT JA ASEMAKAAVAMÄÄRÄYKSET:



Asuinpienalojen korttelialue.
Alueelle saa rakentaa pienaloja, kytkettyjä pienaloja ja rivitaloja.



Rivitalojen ja muiden kytkettyjen asuinrakennusten korttelialue.



Puisto.



3 m kaava-alueen rajan ulkopuolella oleva viiva.



Korttelin, korttelinosan ja alueen raja.



Osa-alueen raja.



Ohjeellinen tontin/rakennuspaikan raja.

115

Korttelin numero.

1

Ohjeellisen tontin/rakennuspaikan numero.

1700


Rakennusoikeus kerrosalaneliömetreinä.

II


Roomalainen numero osoittaa rakennusten, rakennuksen tai sen osan suurimman sallitun kerrosluvun.

3/4 I


Murtoluku roomalaisen numeron edessä osoittaa, kuinka suuren osan rakennuksen suurimman kerroksen alasta saa kellarikerroksessa käyttää kerrosalaan luettavaksi tilaksi.

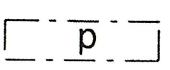

Pysäköimispaikka.

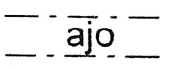


Ajoyhteys.

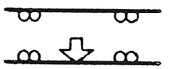

Ajoneuvoliittymän likimääräinen sijainti.

Savonlinnassa 19.2.2001

Keijo Tolppa
ARKKITEHTITOIMISTO KEIJO TOLPPA

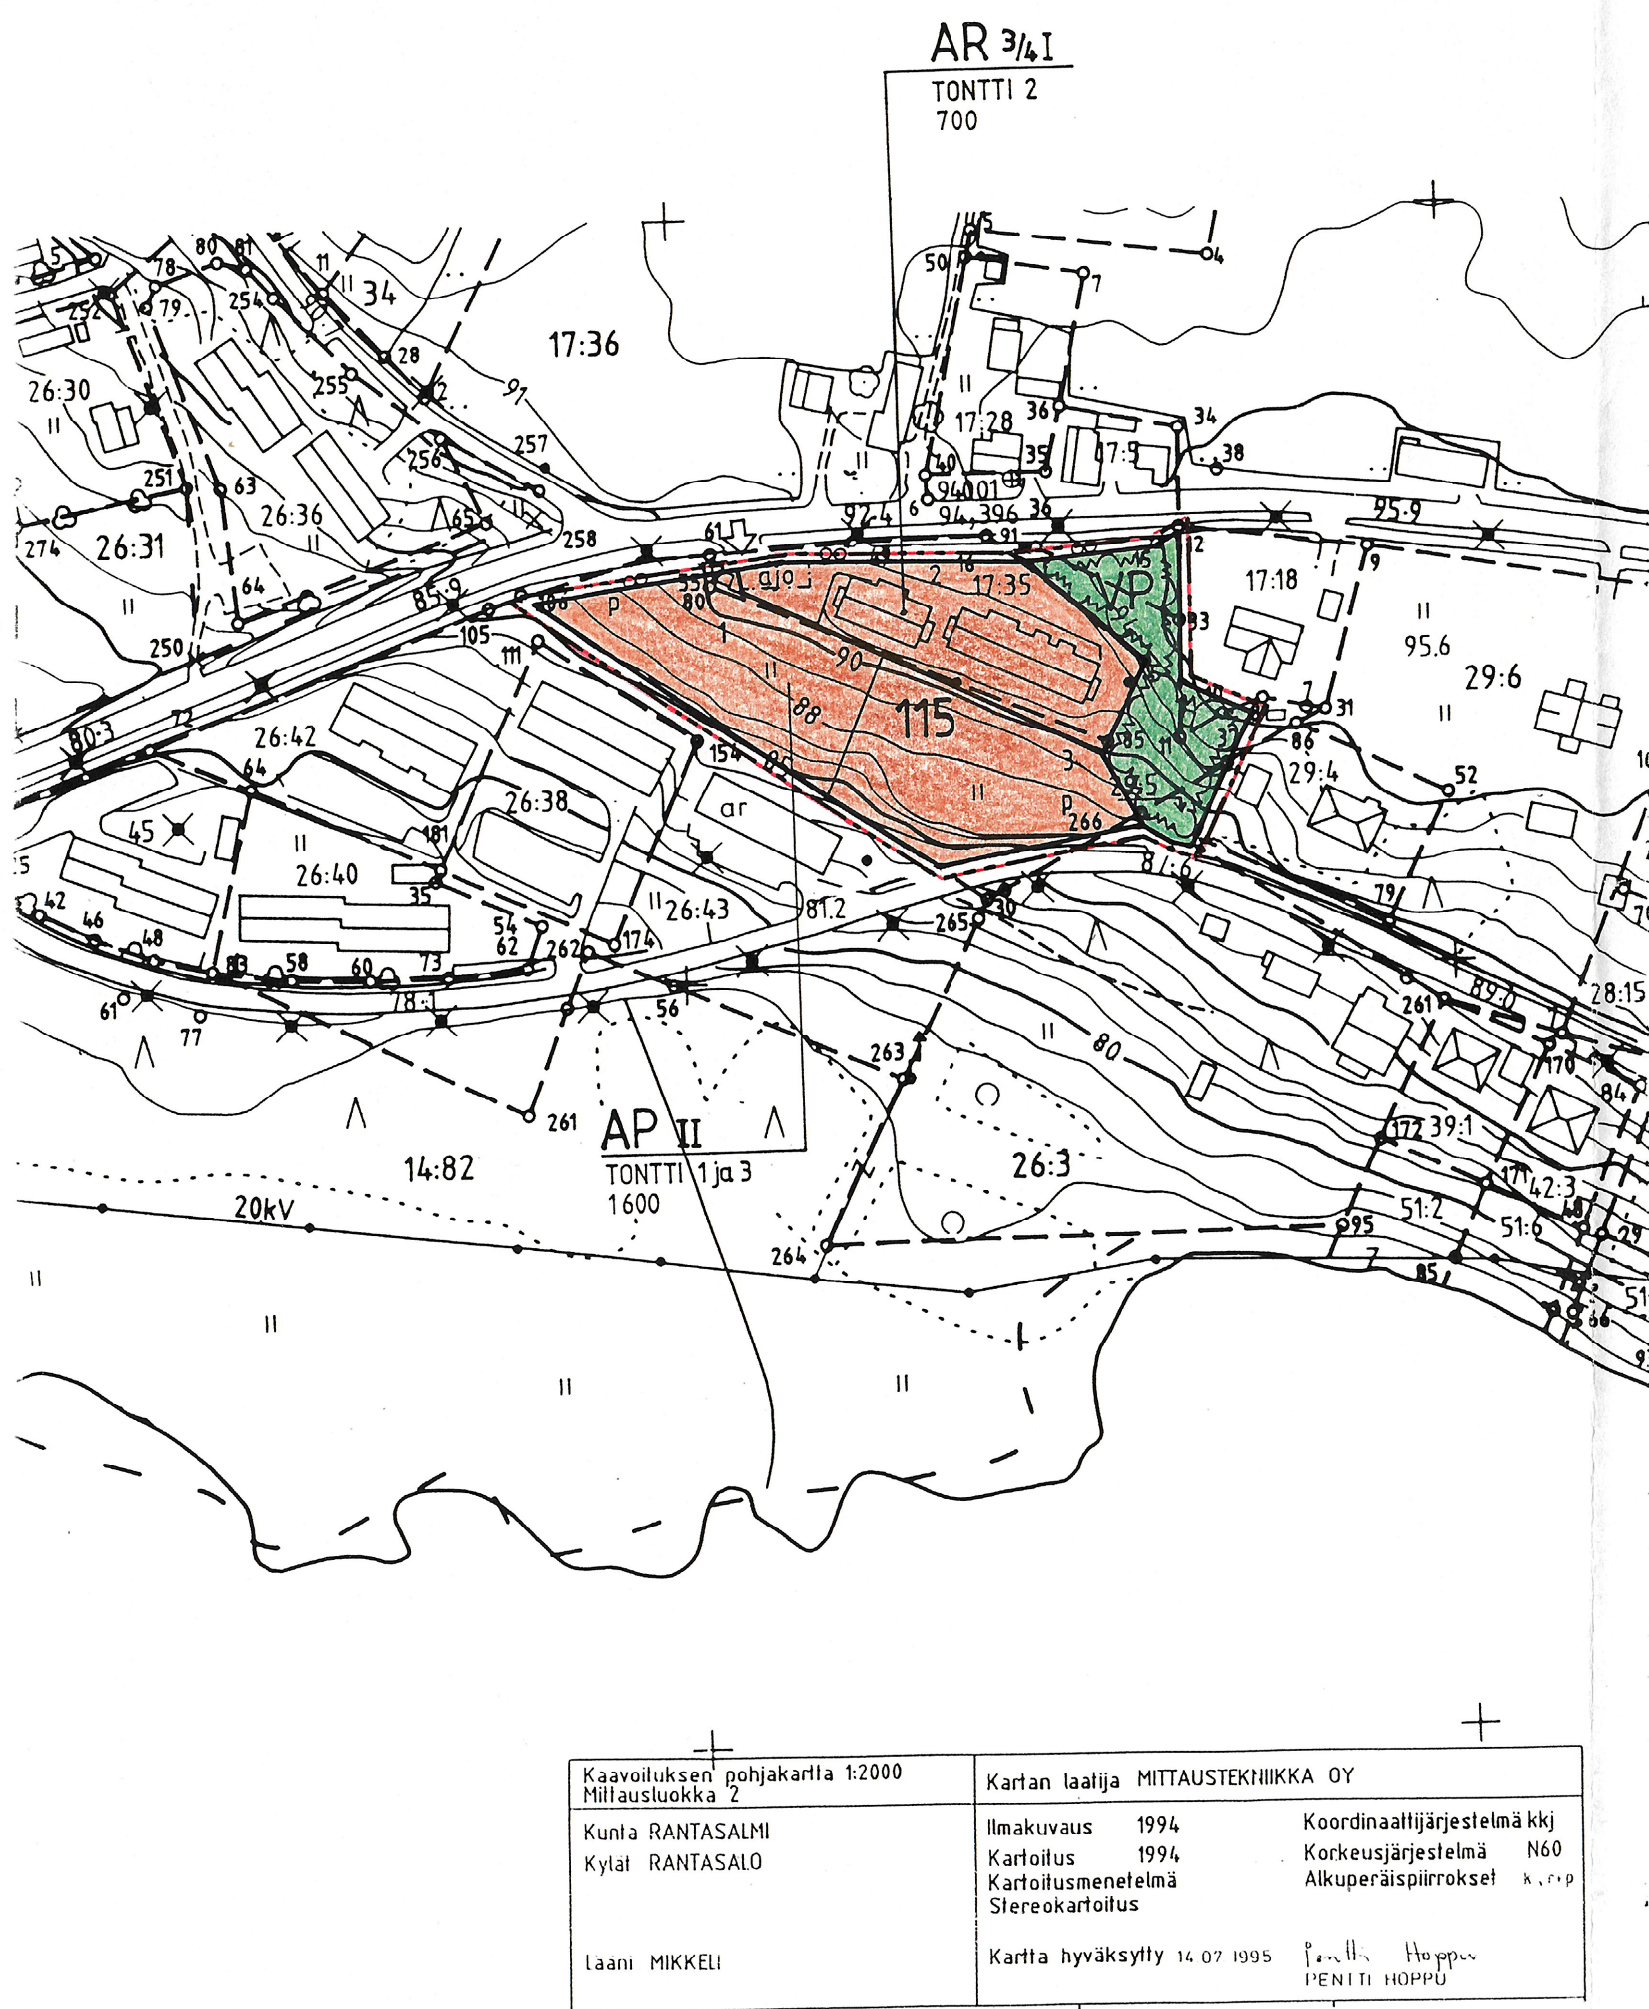

Kaavoituksen pohjakartta 1:2000 Mittausluokka 2	Kartan laatija MITTAUSTEKNIikka OY
Kunta RANTASALMI Kylät RANTASALO	Ilmakuvaus 1994 Koordinaattijärjestelmä kki Kartoitus 1994 Korkeusjärjestelmä N60 Kartoitusmenetelmä Alkuperäispiirrokset k.r.p Stereokartoitus
Lähti MIKKELI	Kartta hyväksytty 14.07.1995 Pentti Hopponen PENTTI HOPPU