


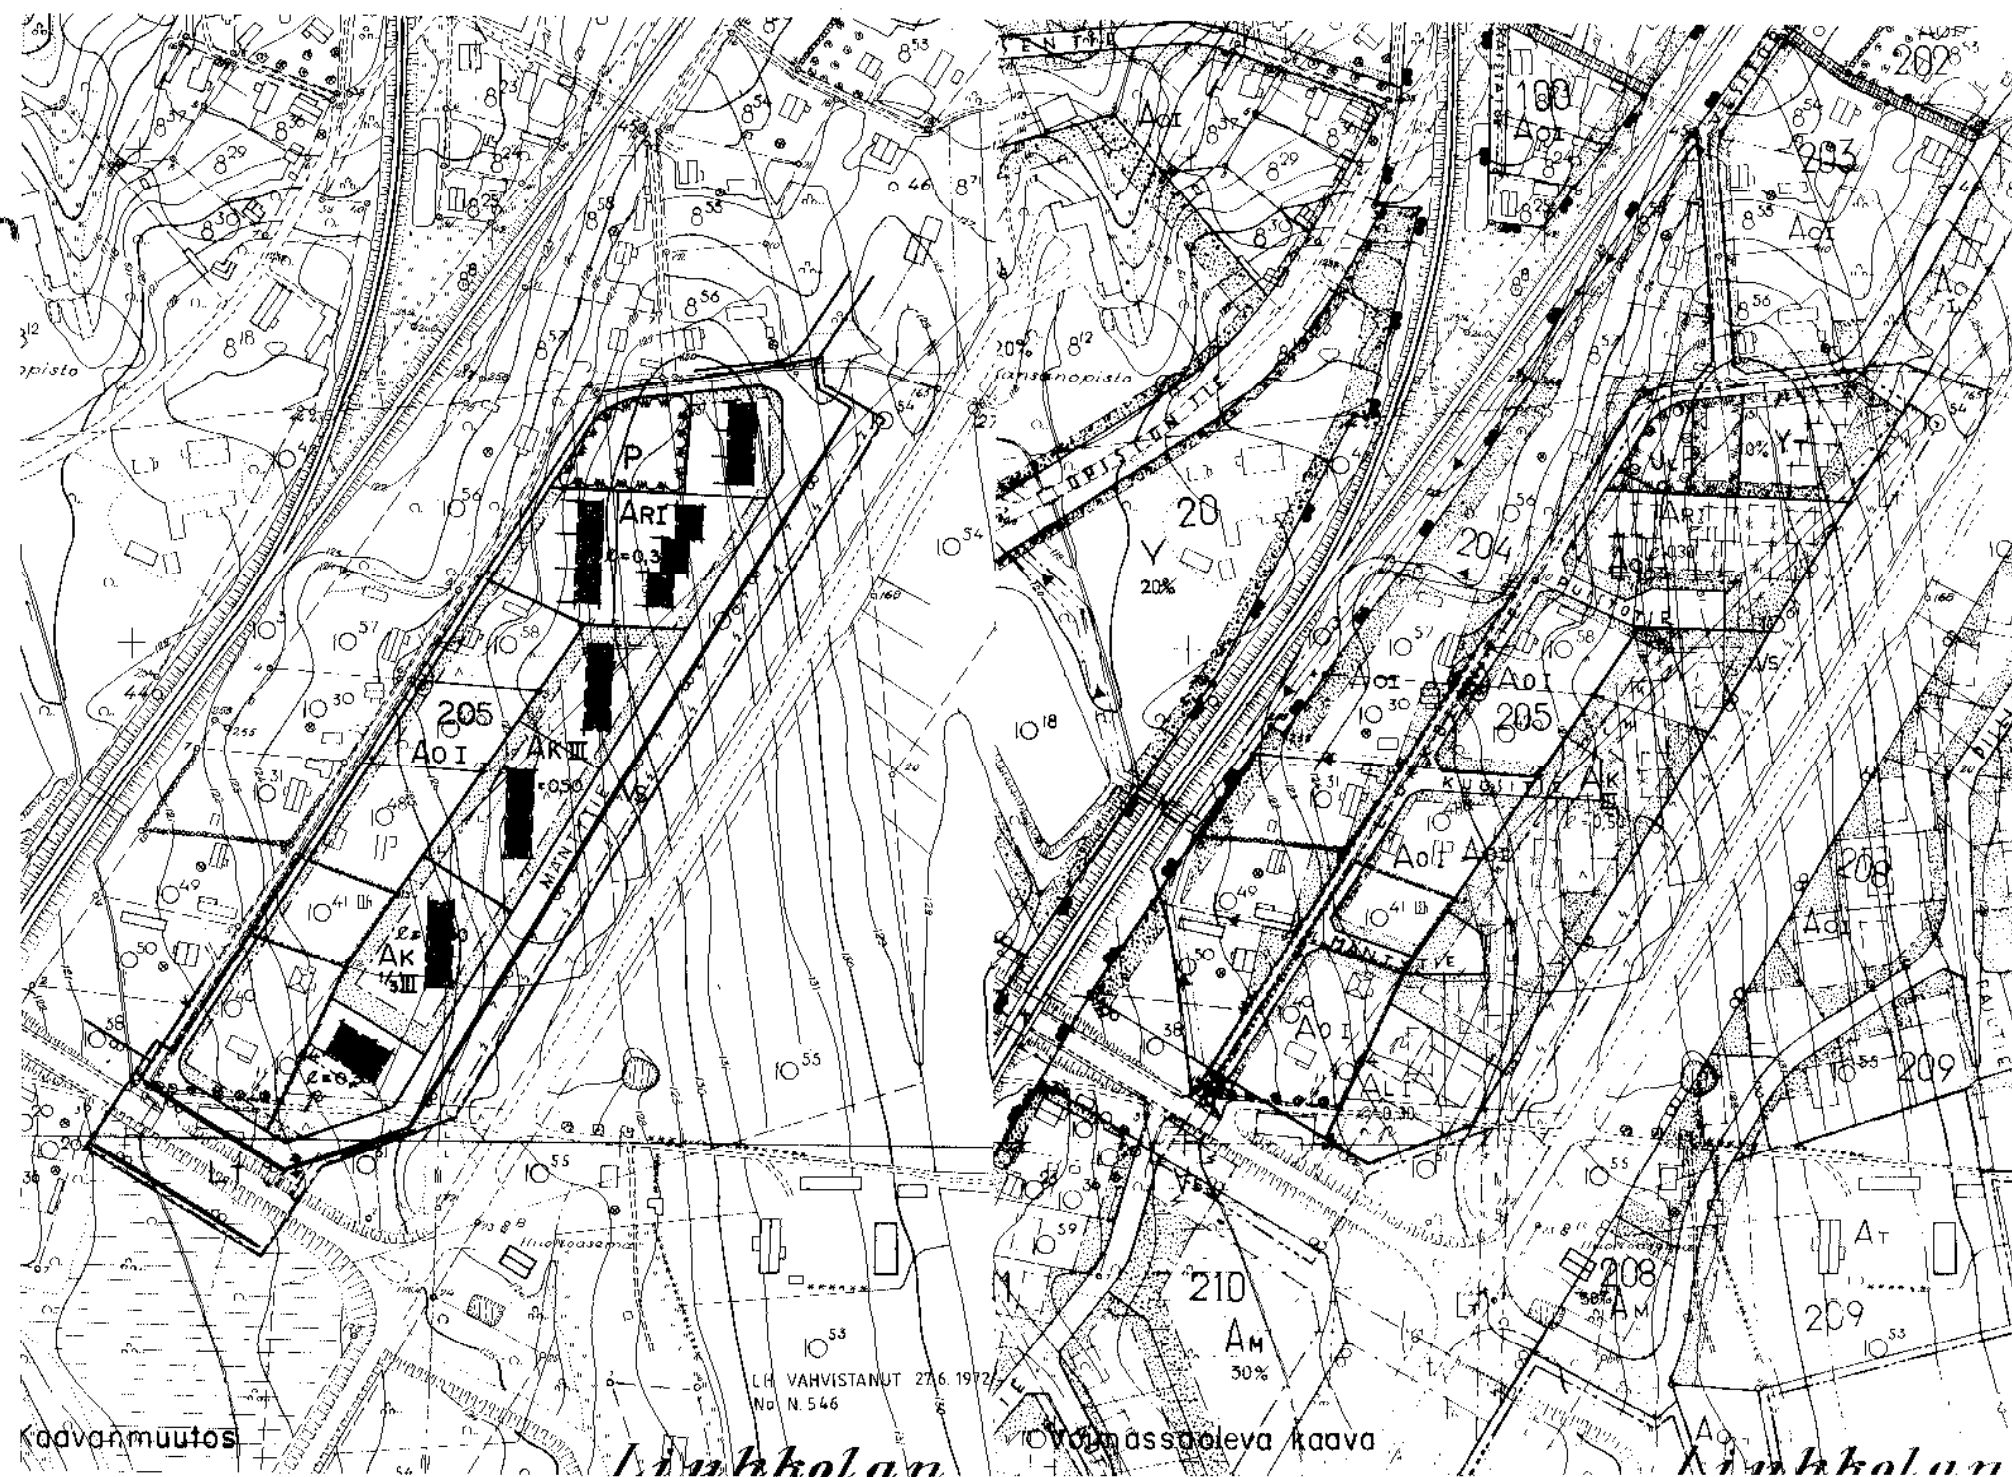

O T A V A Asemanseutu 1:2000

Rakennuskaavan muutos korttelissa 205

Merkkien selitys:

- 3 m sen kaava-alueen ulkopuolella oleva viiva, jota vahvistaminen koskee
- Korttelin, korttelinosan ja alueen raja
- Ohjeellinen rakennuspaikan raja
- Ohjeellinen rakennusalan, ajoneuvoliikenteelle varatun liikennealueen osan taikka muun sellaisen alueen raja
- Eri kaavamääräysten alaisten osien välinen raja

5

Korttelin numero

LIUKKOLANTIE

Rakennuskaavatien nimi

[Symbol]

Jalankululle varattu rakennuskaavatiealue

[Symbol]

Istutettava rakennuspaikan osa

[Symbol]

Ajo nuolen osoittamaan suuntaan tie- tai liikennealueen rajan yli sallittu

10%

Luku, joka osoittaa, kuinka suuren osan alueesta tai rakennusalueesta saa käyttää rakentamiseen

[Symbol]

Pysäköimispaikka

III

Roomalainen numero, joka osoittaa rakennuksen, rakennuksen tai sen osan suurimman sallitun varsinaisen kerrosluvun

2=0,30

Rakennuspaikkatehokkuusluku eli rakennuspaikan kerrosluvun suhde sen pinta-alaan

Ak

Asuutalokorttelialue

AR

Rivitalojen ja muiden kytkettyjen rakennusten korttelialue

Ao

Omakotirakennusten ja muiden enintään kahden perheen talojen korttelialue

AL

Liikerakennusten korttelialue

[Symbol]

Puistoalue

Yt

Kunnallisteknillisten rakennusten ja laitosten korttelialue

UL

Leikkikenttä

LT

Kauttakulku-, sisääntulo- ja ohitustie tie-, vier-, suoja- ja näkemäalueineen

Vs

Voimansiirtoalue

[Symbol]

Rasti merkinnän päällä osoittaa merkinnän poistamista

Mikkelissä, Mikkelin maanmittaustoimistossa
8 päivänä joulukuuta 1971

Johtava insinööri


Tuomo Silvennoinen

1/3

Murtoluku roomalaisen numeron edessä osoittaa kellarikerroksessa sallitun, kerrosluvun laskettavan rakennusoikeuden

5.

Merkkien selitys:

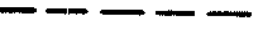	3 m sen kaava-alueen ulkopuolella oleva viiva, jota vahvistaminen koskee
	Korttelin, korttelinosan ja alueen raja
	Ohjeellinen rakennuspaikan raja
	Ohjeellinen rakennusalan, ajoneuvoliikenteelle varatun liikennealueen osan taikka muun sellaisen alueen raja
	Eri kaavamääräysten alaisten osien välinen raja
5	Korttelin numero
LIUKKOLANTIE	Rakennuskaavatien nimi
	Jalankululle varattu rakennuskaavatiealue
	Istutettava rakennuspaikan osa
	Ajo nuolen osoittamaan suuntaan tie- tai liikennealueen rajan yli sallittu
10%	Luku, joka osoittaa, kuinka suuren osan alueesta tai rakennusalaasta saa käyttää rakentamiseen
	Pysäköimispaikka
III	Roomalainen numero, joka osoittaa rakennusten, rakennuksen tai sen osan suurimman sallitun varsinaisen kerrosluvun
$\rho=0,30$	Rakennuspaikkatehokkuusluku eli rakennuspaikan kerrosalan suhde sen pinta-alaan
	Asuntokerrostalojen korttelialue
	Rivitalojen ja muiden kytkettyjen rakennusten korttelialue
	Omakotirakennusten ja muiden enintään kahden perheen talojen korttelialue
	Liikerakennusten korttelialue
	Puistoalue
	Kunnallisteknillisten rakennusten ja laitosten korttelialue
	Leikkikenttä
	Kauttakulku-, sisääntulo- ja ohitustie tie-, vier-, suoja- ja näkemäalueineen
	Voimansiirtoalue
	Rasti merkinnän päällä osoittaa merkinnän poistamista
Mikkelissä, Mikkelin maanmittaustoimistossa	
8 päivänä joulukuuta 1971	
Johtava insinööri <i>Tuomo Silvennoinen</i>	
Tuomo Silvennoinen	
$\frac{1}{3}$	Murtoluku roomalaisen numeron edessä osoittaa kellarikerroksessa sallitun, kerrosalaan laskettavan rakennusoikeuden