


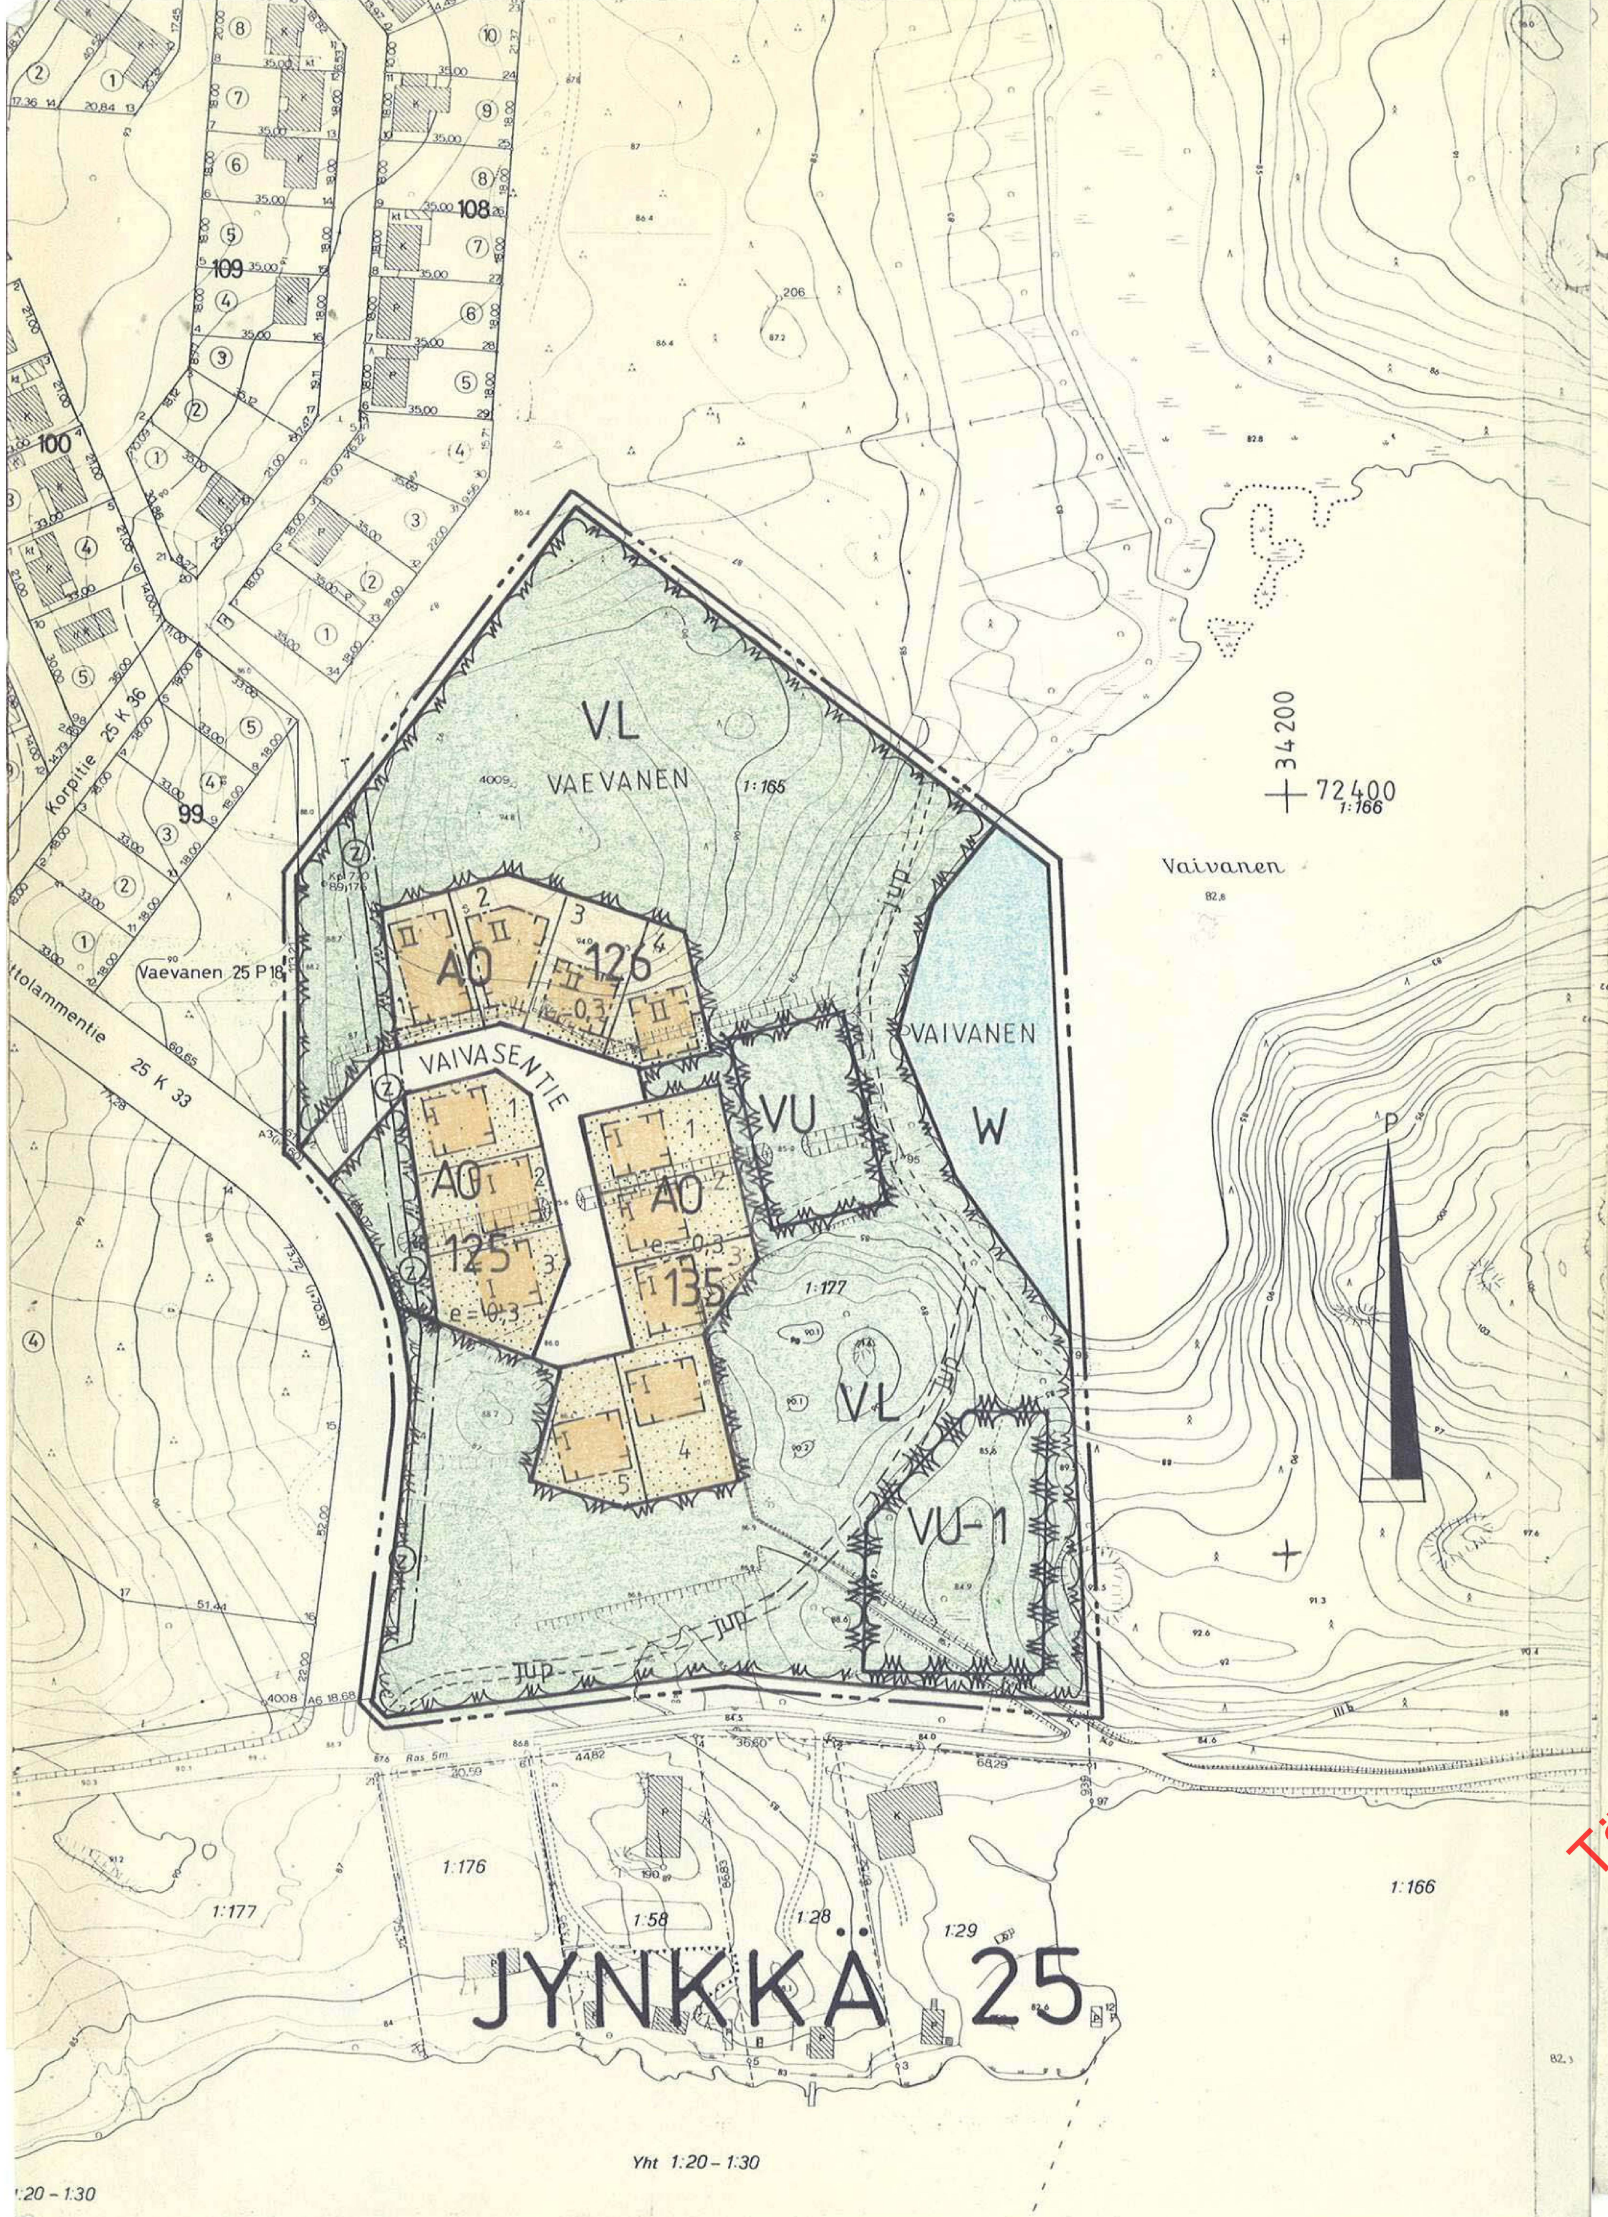

# MERKINTÖJEN SELITYKSET JA ASEMAKAAVAMÄÄRÄYKSET

- A0 Erillispientalojen korttelialue
- VU-1 Urheilu- ja virkistyspalvelualue. Aluetta saa käyttää veneiden talvisäilytysalueena.
- VP Puisto
- VL Lähivirkistysalue
- W Vesialue
- VU Urheilu- ja virkistyspalvelualue.

- 3 m sen kaava-alueen ulkopuolella oleva viiva, jota vahvistaminen koskee.
- Korttelin, korttelinosa- ja alueen raja
- Ennen kaavamääräysten voimaantulon jälkeen alueen osien välinen raja
- Ohjeellinen ja kaavamääräysten voimaantulon jälkeen alueen osien välinen raja
- Ohjeellinen kortin / rakennuspaikan raja

25  
JYNKKÄ  
125  
VAIVASENTIE  
II  
Roomalainen numero osoittaa rakennusten, rakennuksen tai sen osan suurimman sallitun kerrosluvun.

e=0,3


Tehokkuusluku eli kerrosalan suhde tontin pinta-alaan.

- Rakennusala
- ajorajalla oleva ajoyhteys
- Istutettava alueen osa, jolle on istutettava puita ja pensaita.
- Katu
- Kuntopolku
- Voimansiirtojohtoja varten varattava alueen osa

## KUOPIO

ASEMAKAAVA KOSKEE 25. KAUPUNGINOSA JYNKKÄ  
JYNKÄN KYLÄ TILAT RN:o 1:177, 1:165 JA 1:166  
ASEMAKAAVALLA MUODOSTUVAT  
KORTTELIT 25:125, 126 JA 135 SEKÄ KATU-, VESI- JA  
VIRKISTYSALUEET

MK 1:2000

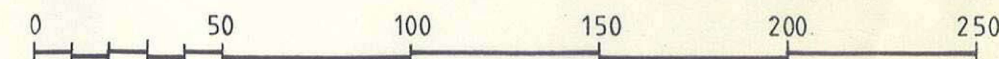

Kaupunginvaltuusto on kokouksessaan  
7. 3.1983 §:n 100 kohdalla hyväksynyt  
tämän asemakaavan.

Kuopio 18. 3. 1983  
Mikko Aro  
II kaupunginsihteeri

Vahvistettu sisäasiainministeriön  
päätöksellä n:o 1003/514/83  
13.4.1983

Säilytys  
399

Pohjakartta on laadittu kaavojen poh-  
jakartoista 4.2.1960 annetussa ase-  
tuksessa säädetyllä tarkkuudella.  
Kartoitus on suoritettu v. 1968 sekä  
täydennyskartoitus v. 1972.

Kaupungingeodeetti  
Risto Kersalo

6/83 Ial Kuopion kaupungin  
tekninen virasto  
KAAVOITUSOSASTO

Pvm 14.1.1983  
Mk 1:2000

Suunn. MM  
Piirt. MV  
Kaavoitusarkkitehti