
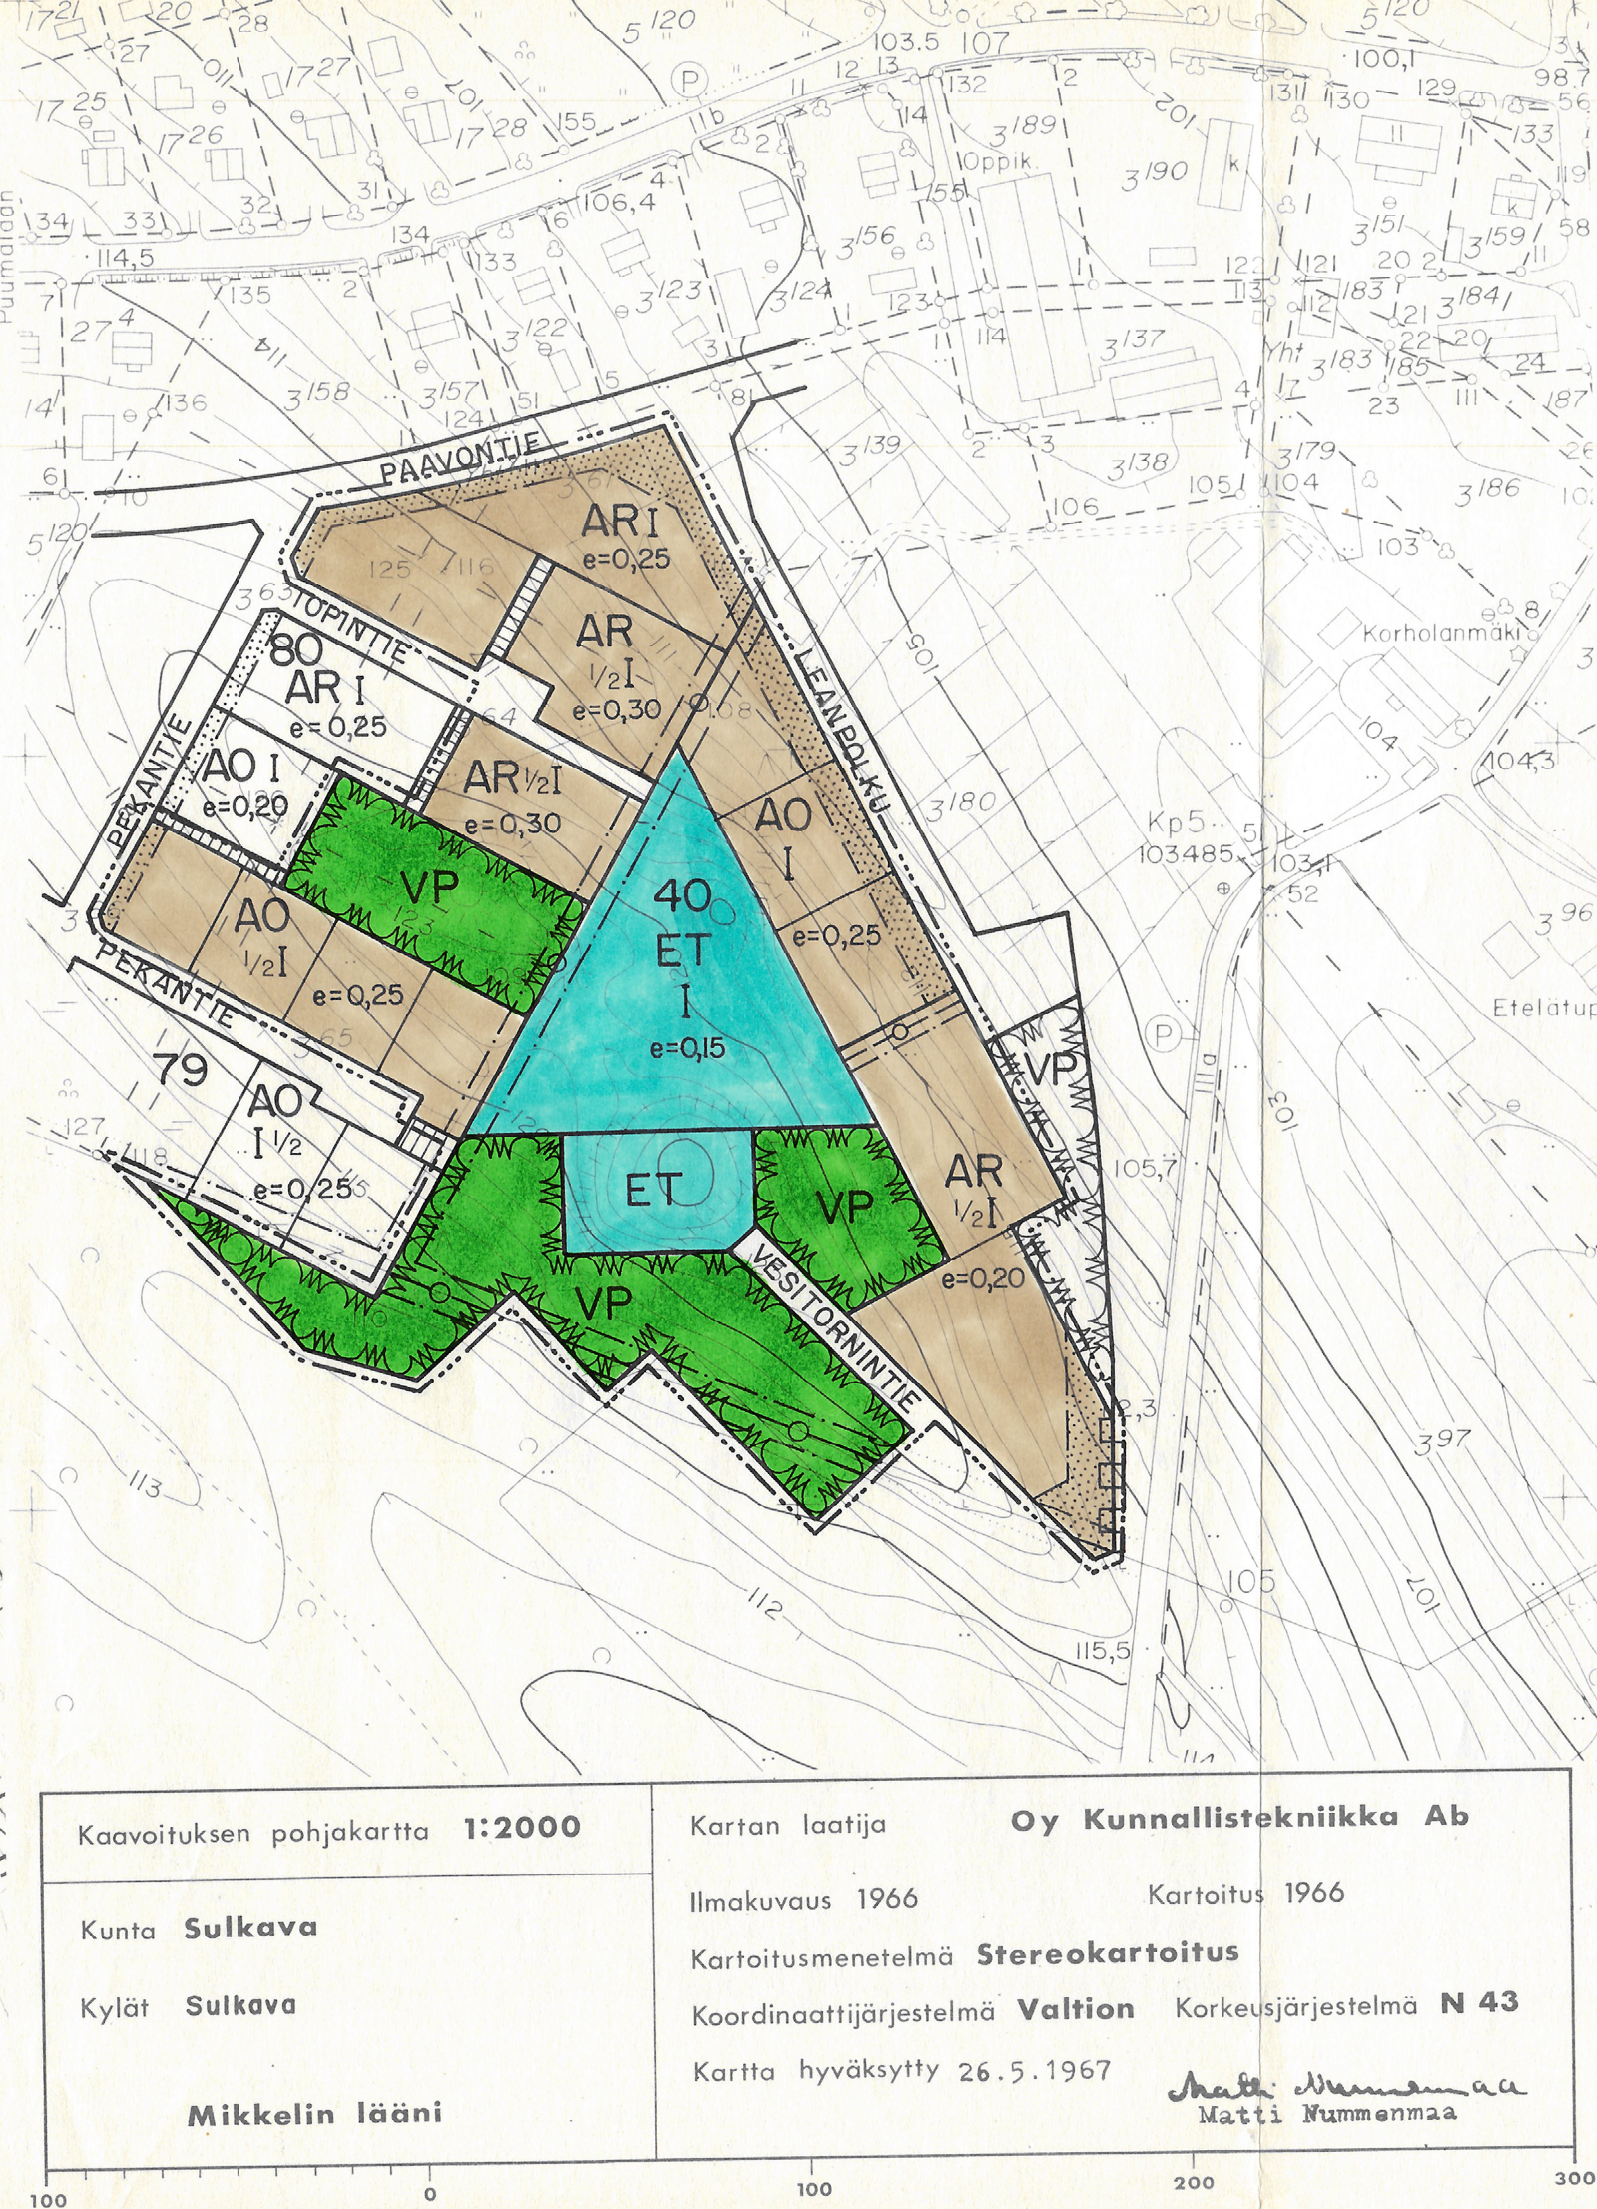


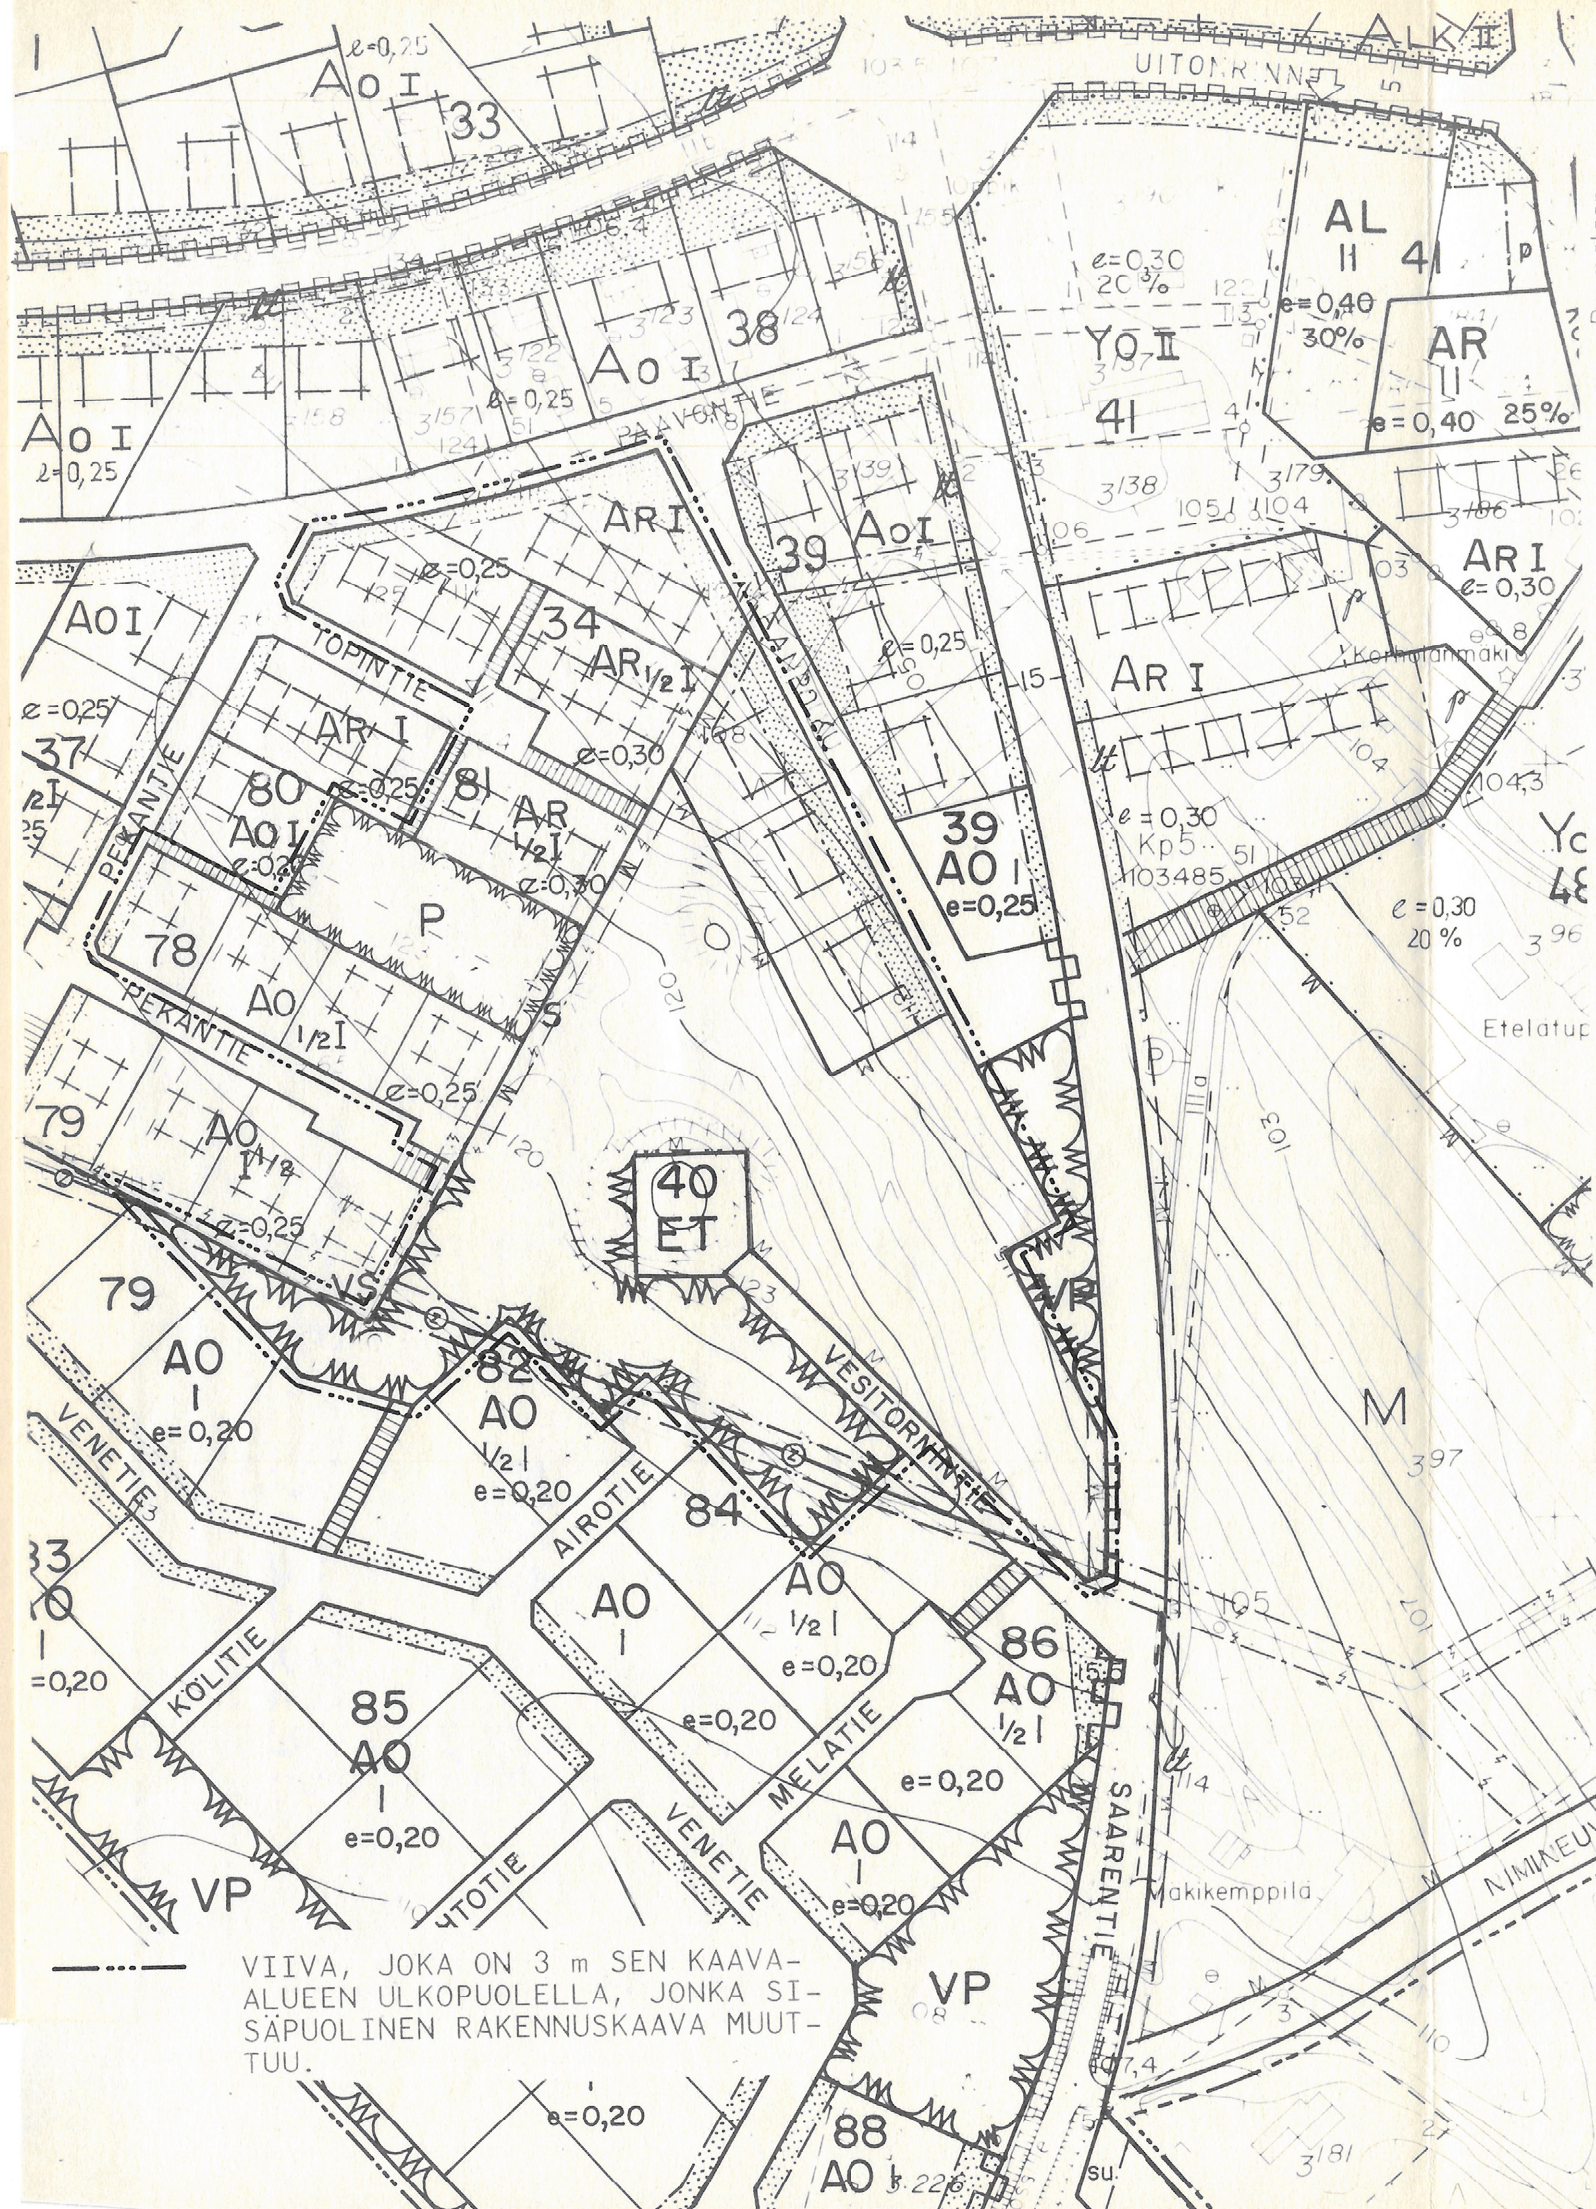

S U L K A V A

TN:0 112130-2

RAKENNUSKAAVAN MUUTOS KORTTELEISSA 34, 40, 78 JA 81 SEKÄ NIIHIN LIITTYVILLÄ PUISTO-, MAATALOUS- JA RAKENNUSKAAVATIEALUEILLA.

RAKENNUSKAAVAN MUUTOKSELLA MUODOSTUU KORTTELI 40 SEKÄ PUISTO- JA RAKENNUSKAAVATIEALUETTA.

RAKENNUSKAAVAN MUUTOKSELLA POISTUU KORTTELIT 34, 78 JA 81.

MERKINTÖJEN SELITYKSET:

- AR** RIVITALOJEN JA MUIDEN KYTKETTYJEN ASUINRAKENNUSTEN KORTTELIALUE.
- AO** ERILLISPIENTALOJEN KORTTELIALUE.
- VP** PUISTO.
- ET** YHDYSKUNTATEKNISTÄ HUOLTOA PALVELEVIENTEN RAKENNUSTEN JA LAITOSTEN KORTTELIALUE.
- 3 m SEN KAAVA-ALUEEN ULKOPUOLELLA OLEVA VIIVA, JOTA VAHVISTAMINEN KOSKEE.
- KORTTELIN, KORTTELINOSAN JA ALUEEN RAJA.
- ERI KAAVAMÄÄRÄYSTEN ALAISTEN ALUEEN OSIEN VÄLINEN RAJA.
- OHJEELLINEN RAKENNUSPAIKAN RAJA.
- 40** KORTTELIN NUMERO.
- VESITORNINTIE** RAKENNUSKAAVATIE NIMI.
- I** ROOMALAINEN NUMERO OSOITTAAN RAKENNUSTEN, RAKENNUKSENTAI SEN OSAN SUURIMMAN SALLITUN KERROSLUVUN.
- 1/2 I** MURTOLUKU ROOMALAISEN NUMERON EDESSÄ OSOITTAAN, KUINKA SUUREN OSAN RAKENNUKSEN SUURIMMAN KERROKSEN ALSTA SAA KAAVASSA LUKUMÄÄRÄLTÄÄN MAINITTUJEN KERROSTEN ALAPUOLELLA OLEVASTA TILASTA KERROSLUVUN ESTÄMÄTTÄ KÄYTTÄÄ KERROSALAAN LASKETTAVAKSI TILAKSI.
- e=0,20** TEHOKKUUSLUKU ELI KERROSALAN SUHDE RAKENNUSPAIKAN PINTA-ALAAN.
- ISTUTETTAVA ALUEEN OSA.
- RAKENNUSKAAVATIE.
- JALANKULULLE VARATTU TIE.
- JOHTOA VARTEN VARATTU ALUEEN OSA.
- KATUALUEEN RAJAN OSA, JONKA KOHDALTA EI SAA JÄRJESTÄÄ AJONEUVO-LIITTYMÄÄ.
- MAANALAISTA JOHTOA VARTEN VARATTU ALUEEN OSA.

MIKKELISSÄ 10 PÄIVÄNÄ ELOKUUTA 1987
MIKKELIN MAANMITTAUSTOIMISTO
MAANMITTAUSINSINÖÖRI

Markku Asikainen
MARKKU ASIKAINEN

Kaavoituksen pohjakartta 1:2000	Kartan laatija Oy Kunnallistekniikka Ab
Kunta Sulkava	Ilmakuvaus 1966 Kartoitus 1966
Kylät Sulkava	Kartoitusmenetelmä Stereokartoitus
Mikkelin lääni	Koordinaattijärjestelmä Valtion Korkeusjärjestelmä N 43
	Kartta hyväksytty 26.5.1967 <i>Matti Nummenmaa</i> Matti Nummenmaa