


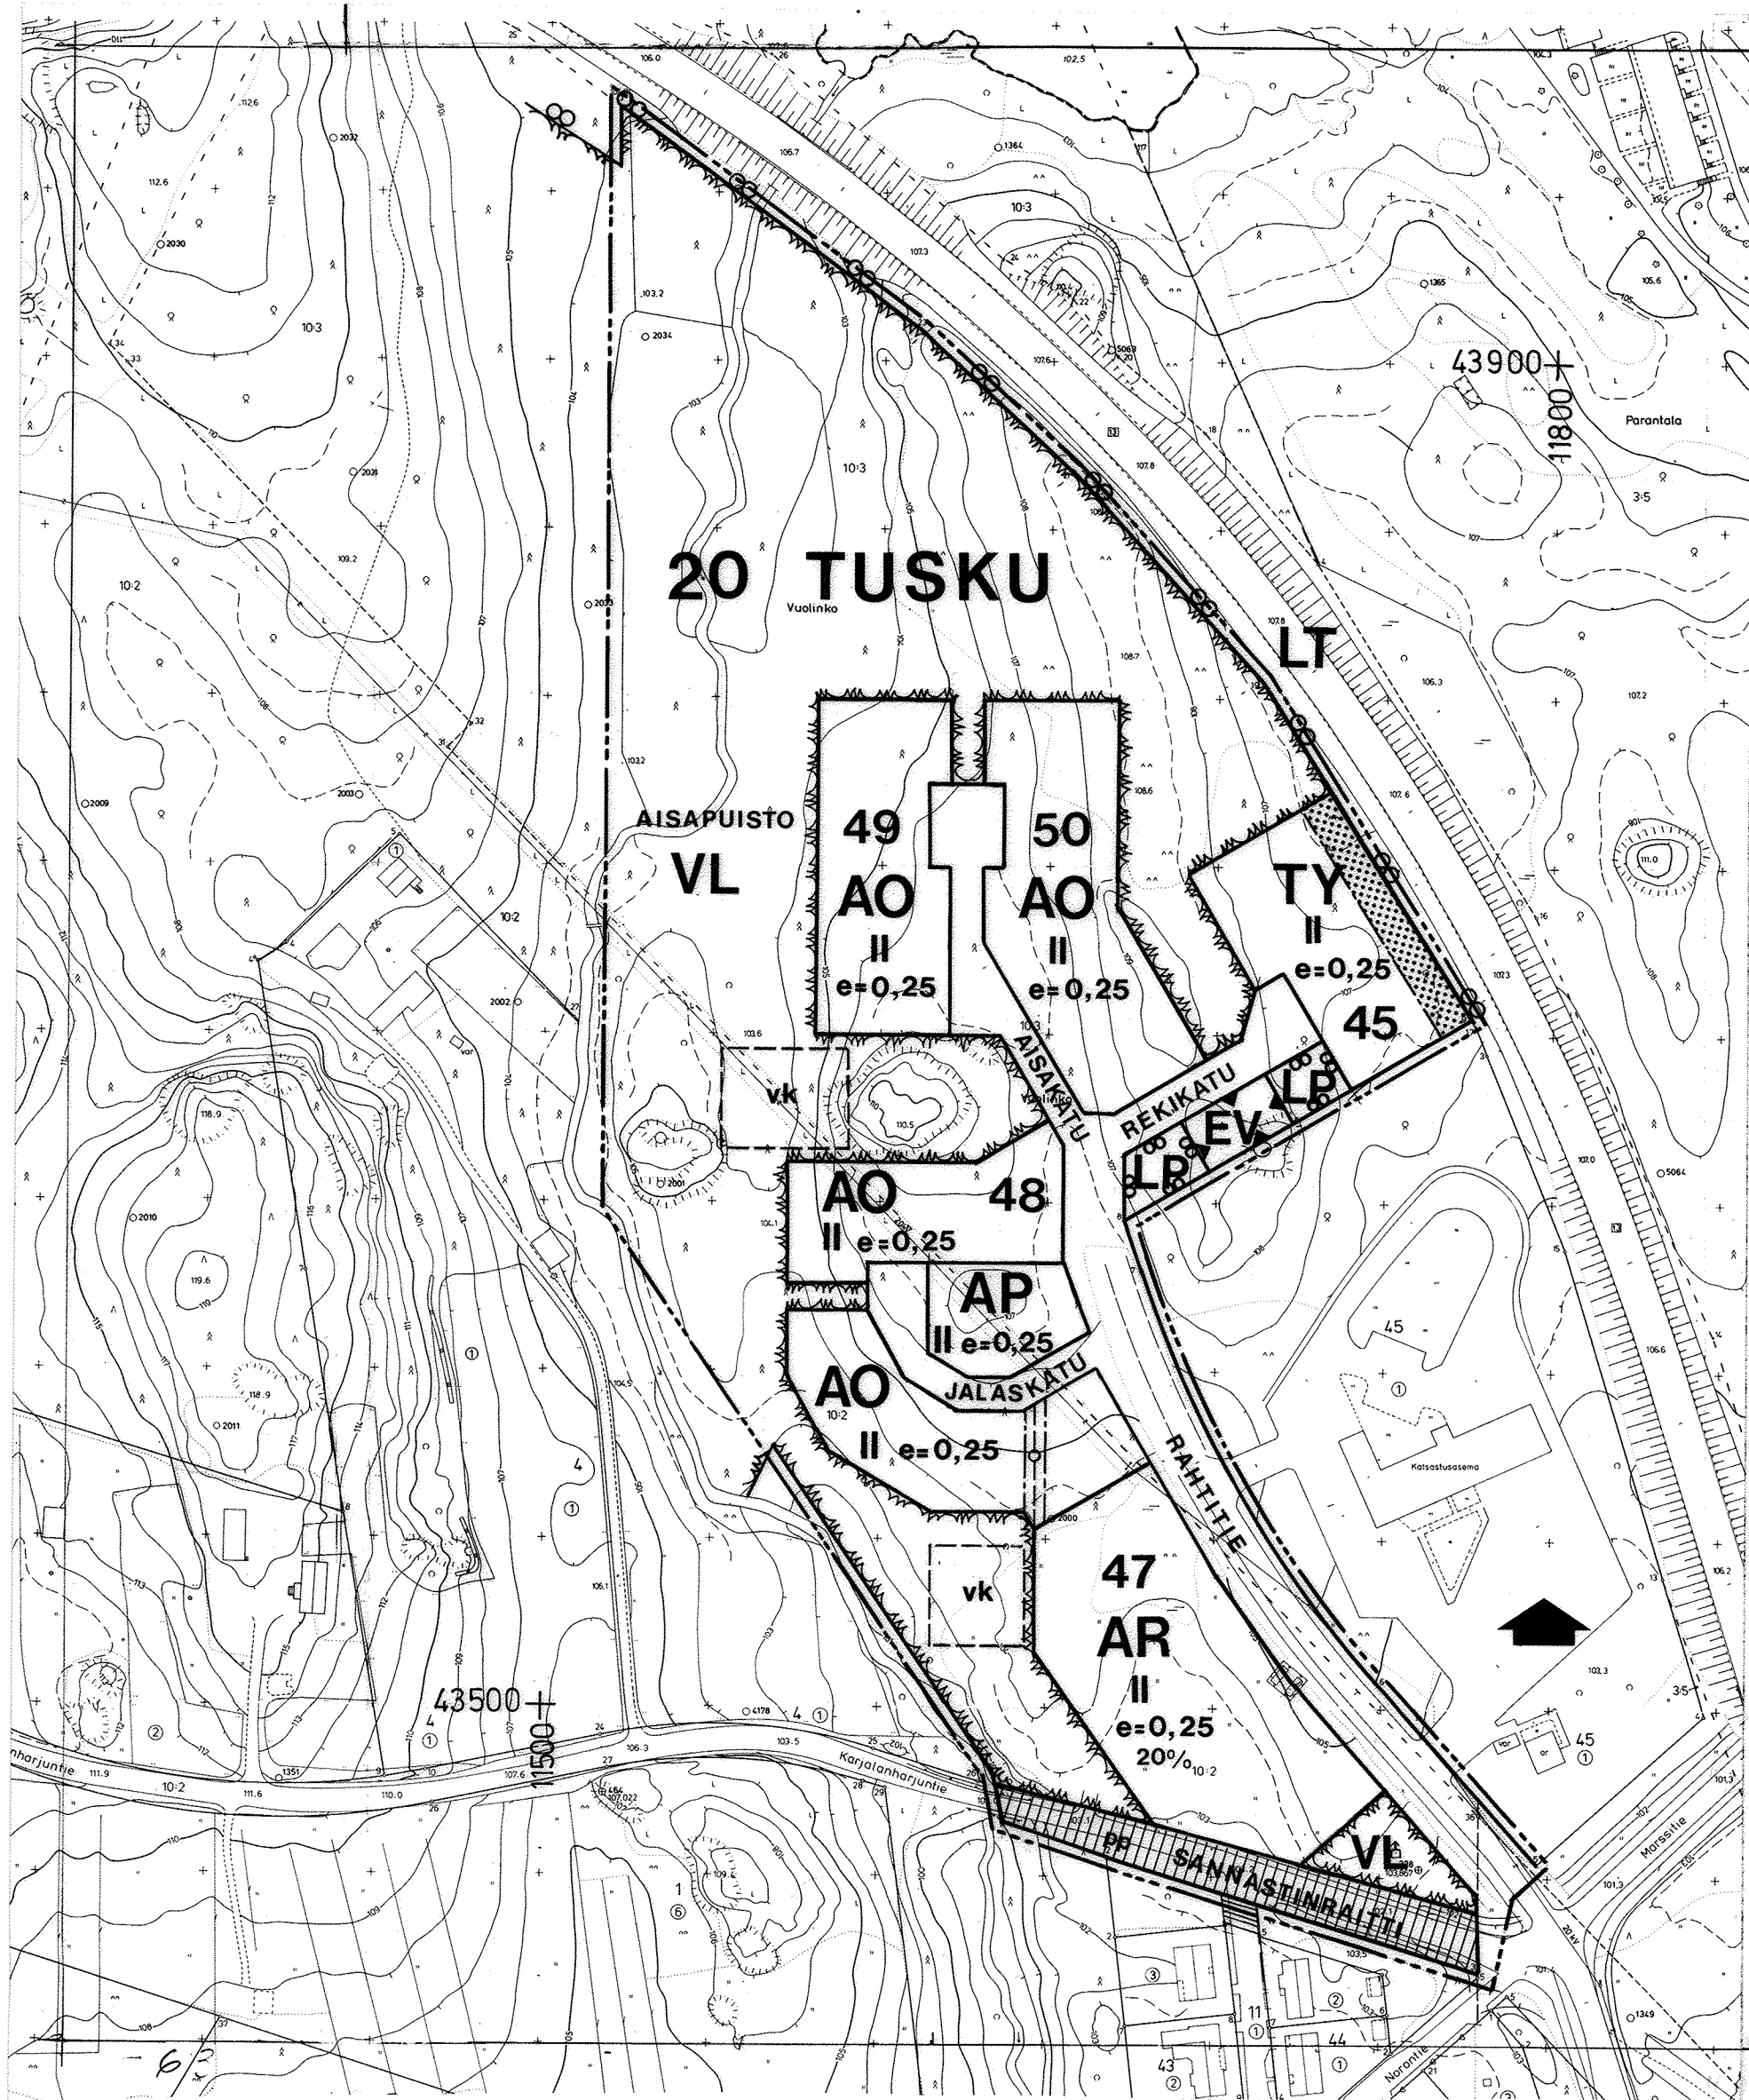

Asemakaavamerkinnot:

- AP** Asuinpientalojen korttelialue.
- AR** Rivitalojen ja muiden kytkettyjen asuinrakennusten korttelialue.
- AO** Erillispientalojen korttelialue.
- TY** Ympäristöhäiriöitä aiheuttamattomien teollisuusrakennusten korttelialue.
- VL** Lähivirkistysalue.
- LP** Yleinen pysäköintialue.
- EV** Suojaviheralue.
- Viiva, joka on 3 m sen kaava-alueen ulkopuolella, jota vahvistaminen koskee.**
- Korttelin, korttelinosan tai alueen raja.**
- Eri kaavamääräysten alaisten alueenosien välinen raja.**
- 20 TUSKU** Kaupunginosan numero.
- 48** Korttelin numero.
- JALASK** Kadun tai puiston nimi.
- 20%** Luku osoittaa, kuinka suuren osan alueesta saa käyttää rakentamiseen.
- II** Roomalainen numero osoittaa rakennusten, rakennuksen tai sen osan suurimman sallitun kerrosluvun.
- e=0,25** Tehokkuusluku eli kerrosalan suhde tontin pinta-alaan.
- Rakennusala.**
- vk** Leikkikenttä, jonka sijainti ohjeellinen.
- Istutettava alueenosa.**
- Katu.**
- Jalankululle ja polkupyöräilylle varattu katu.**
- Maanalaista johtoa varten varattu alueenosa.**

Autopaikkoja on tontille varattava seuraavasti:

Rivitalot: 1,5 autopaikka/asunto.
Pientalot: Yksi autopaikka/asunto ja yksi vieraspaikka/tontti.
Teollisuusrakennukset: Yksi autopaikka/ 85 k-m²

MIKKELI

ASEMAKAAVA /
ASEMAKAAVAN MUUTOS

1:2000

ASEMAKAAVANMUUTOS KOSKEE:
20. Kaupunginosan(Tusku)
Katu-, puisto-, liikenne- ja
vesialuetta.

ASEMAKAAVANMUUTOKSELLA MUODOSTUU:
20. Kaupunginosan(Tusku)
Korttelit 47-50
Osa korttelia 45
Katu-, virkistys-, liikenne- ja
suojaviheraluetta.

KAAVOITUSALOITE . .19
KAAVOITUSPÄÄTÖS . .19

NÄHTÄVILLÄ . .19 - . .19
. .19 - . .19

POHJAKARTTA TÄYTTÄÄ ASETUKSEN
N:O 493/24.6.1982 VAATIMUKSET
MIKKELI 18.3.1988
AP. KAUPUNGINGEODEETTI

MIKKELIN KAUPUNKI
TEKNINEN VIRASTO
KAAVOITUS OSASTO

LAAT. PIIRT. TARK. MUUTOS
PR. TH. JK.

MIKKELI 21.3.1988
KAAVOITUSPÄÄLLIKKÖ

KAUPUNGINVALTUUSTO . .19
MIKKELI . .19
KANSLIAPÄÄLLIKKÖ

KAUPUNGINHALLITUS HYV. 25.4.1988
\$
KAUPUNGINVALTUUSTO HYV. 2.5.1988
\$
YMPÄRISTÖMINISTERIÖ VAHVISTANUT 19.7.1988
PÄÄTÖKSELLÄN N:O 3003/5241

LAINVOIMAINEN . .19
PIIRRETTY
AJANTASAKARTALLE . .19
HAKEMISTOKARTALLE . .19

LIITE/31-I