


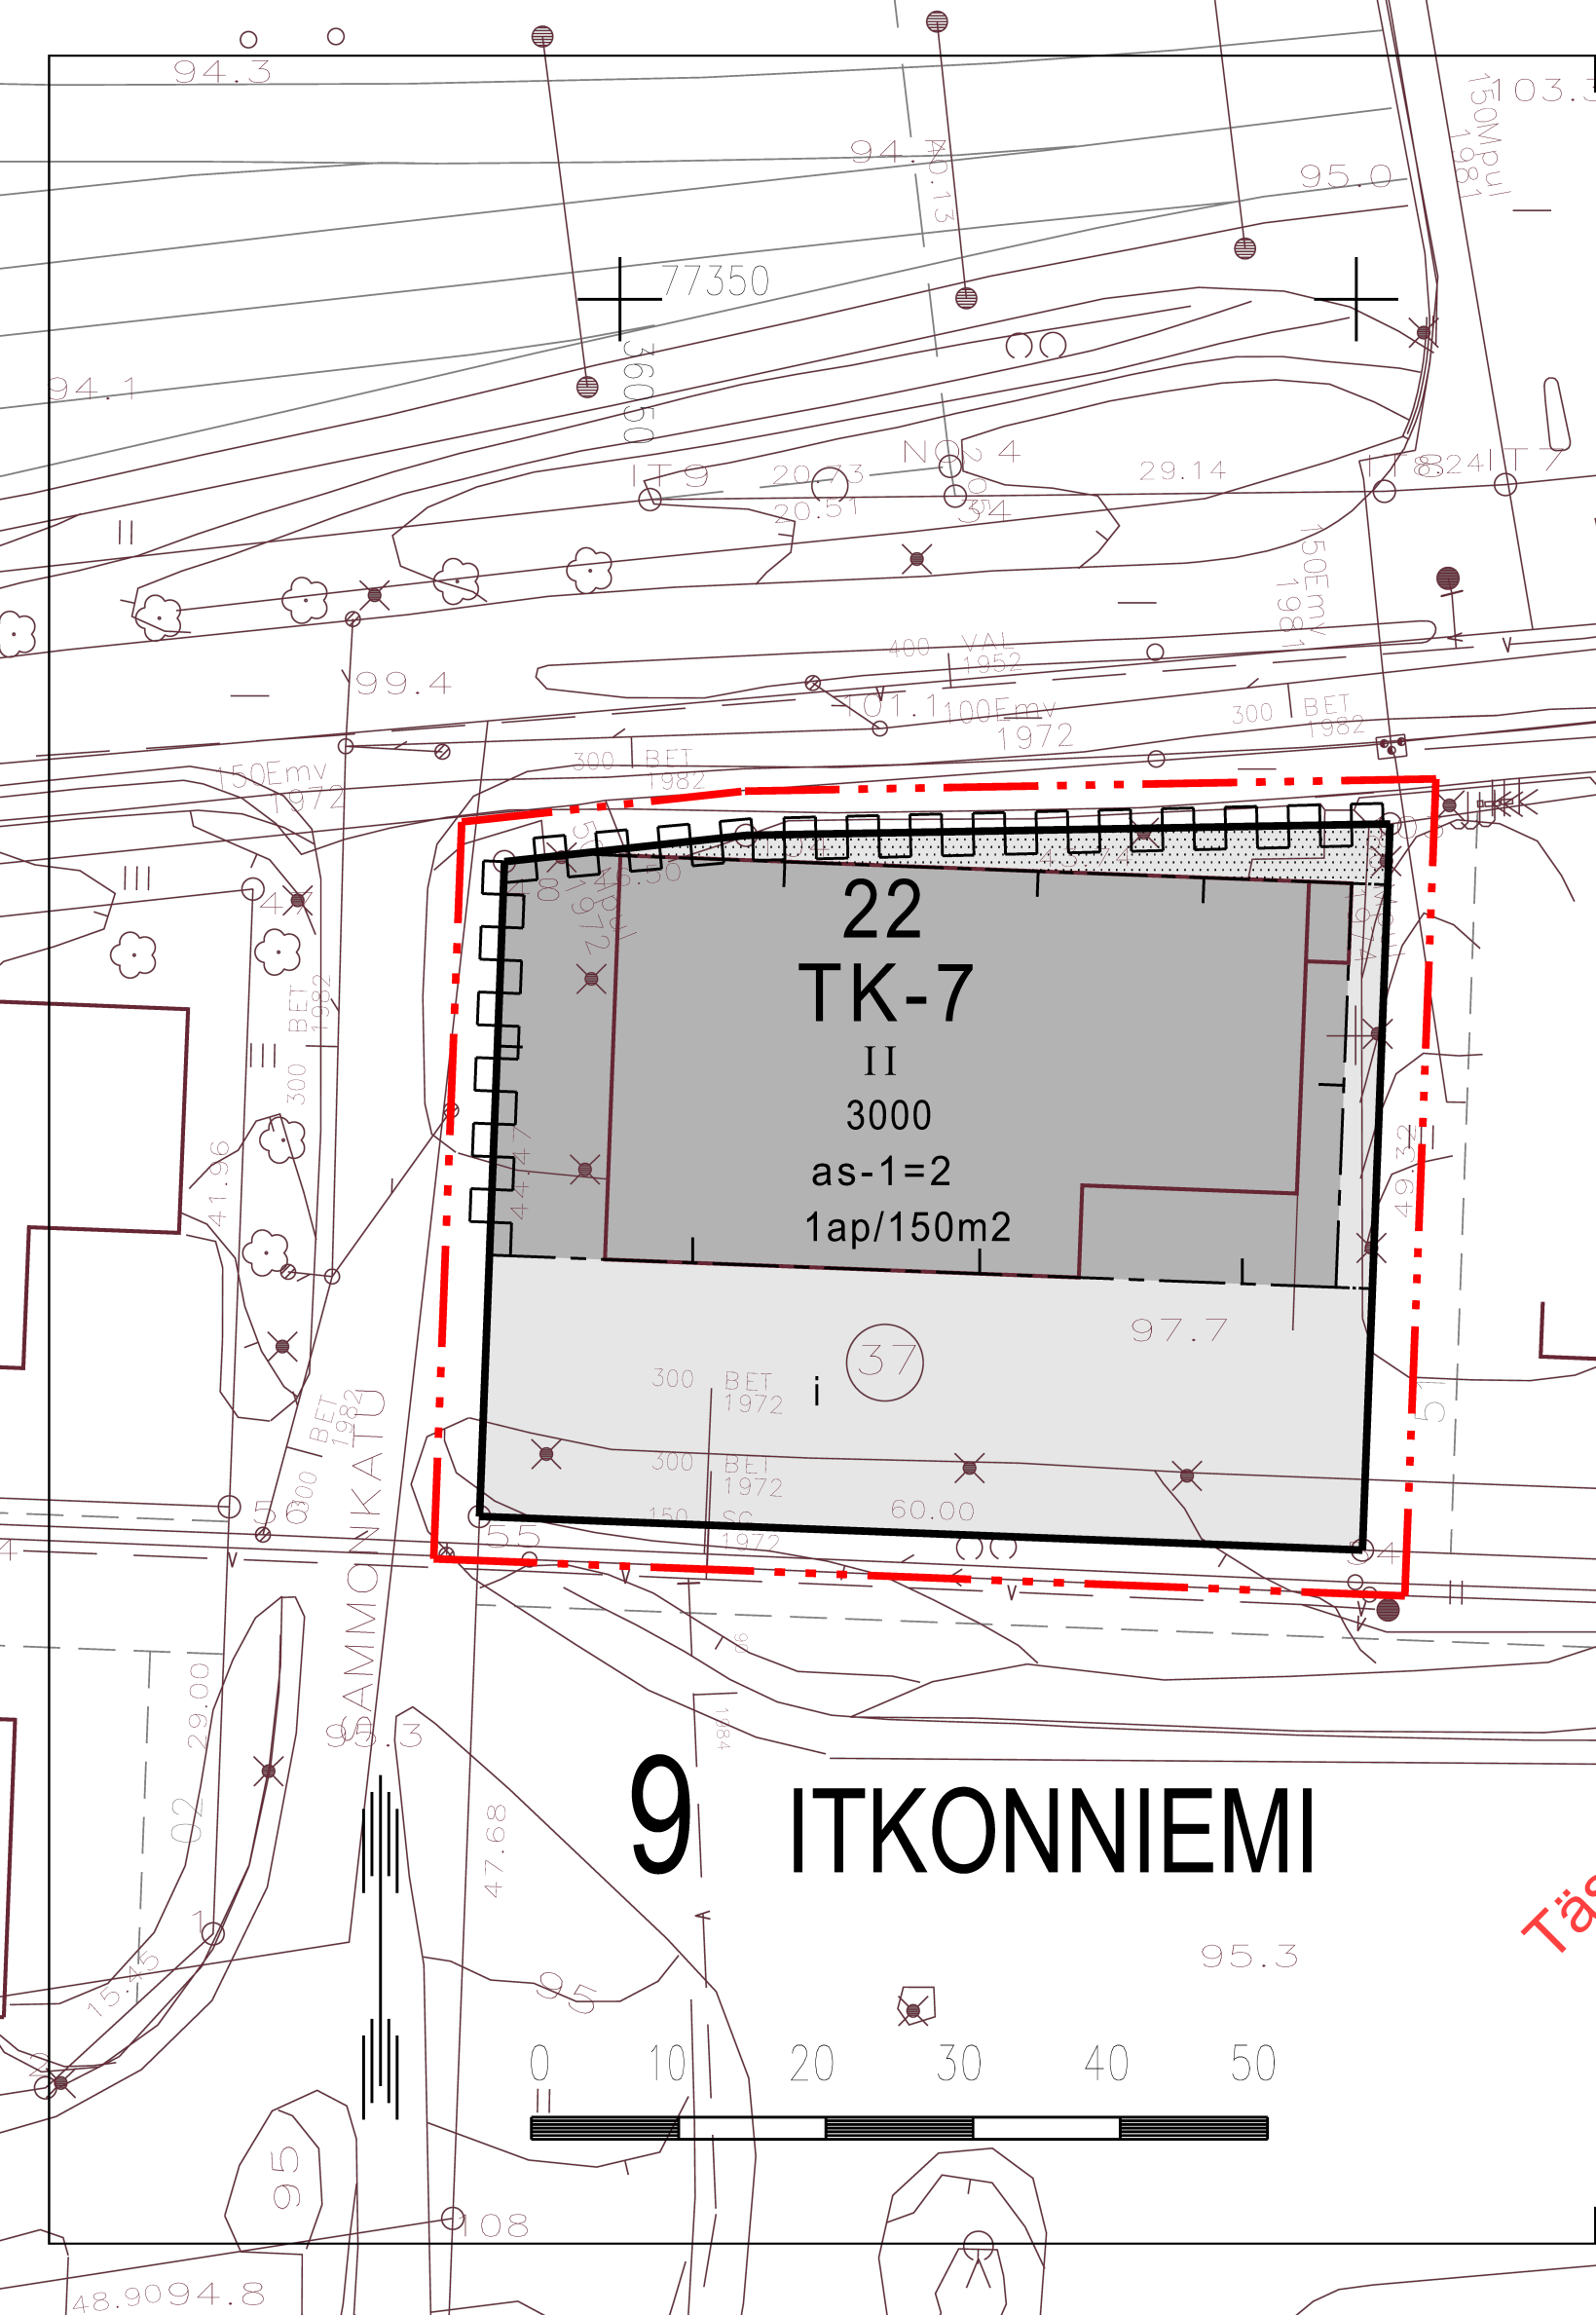

ASEMAKAAVAMERKINNÄT JA -MÄÄRÄYKSET

TK-7

Teollisuus-, liike- ja toimistorakennusten korttelialue. Tonttia ei saa käyttää ulkovarastointiin eikä sille saa sijoittaa laitosta, joka aiheuttaa raskasta liikennettä tai joka tärinän, melun, pölyn, savun taikka muun saastevaikutuksen tai häiriön vuoksi aiheuttaa rasitusta ympäristölle.

3 m sen kaava-alueen ulkopuolella oleva viiva, jota vahvistaminen koskee.

Korttelin, korttelinosan ja alueen raja.

Eri kaavamääräysten alaisten alueenosien välinen raja.

Kaupunginosan numero.

Kaupunginosan nimi.

Korttelin numero.

Rakennusoikeus kerrosalaneliömetreinä.

Tontilla sallittujen asuntojen enimmäismäärä. Asuntoja saa rakentaa vain laitoksen toiminnan tai kiinteistön hoidon vuoksi alituisesti läsnäolevaa henkilökuntaa varten.

Romaalainen numero osoittaa rakennusten, rakennuksen tai sen osan suurimman sallitun kerrosluvun.

Rakennusala.

Istutettava alueen osa, jolle on istutettava puita ja pensaita.

Alueen osa, jonka kautta ajoliikenne viereiselle tontille tai alueelle on sallittu.

Katualueen rajan osa, jonka kohdalta ei saa järjestää ajoneuvoliittymää.

Merkintä osoittaa, kuinka monta kerrosalaneliömetriä kohti on rakennettava yksi autopaikka.

KUOPIO
Asemakaavan muutos koskee:
Kuopion kaupungin
9. kaupunginosan (Itkonniemi)
korttelin 22
tonttia 37

Kaupunginvaltuusto on kokouksessaan
27.11.2000 §:n 122 kohdalla hyväksynyt
tämän asemakaavan muutoksen.

Kuopio . . . 200

II kaupunginsihteeri

Säilytys

633

Pohjakartta vastaa kaavoitusmittaus-
asetuksen (493/82) vaatimuksia.
Mittaussasto täydentää kartan pohjana
olevaa tietoaineistoa jatkuvasti.

Pentti Huttunen
Pentti Huttunen
Apulaisgeodeetti

Ia1
Pvm 7.7.2000
Mk 1:500
Suunn JPa
Piirt EK

Kuopion kaupungin
tekninen virasto
KAAVOITUSOSASTO

Leo Kosonen
Leo Kosonen
Kaavoituspäällikkö