


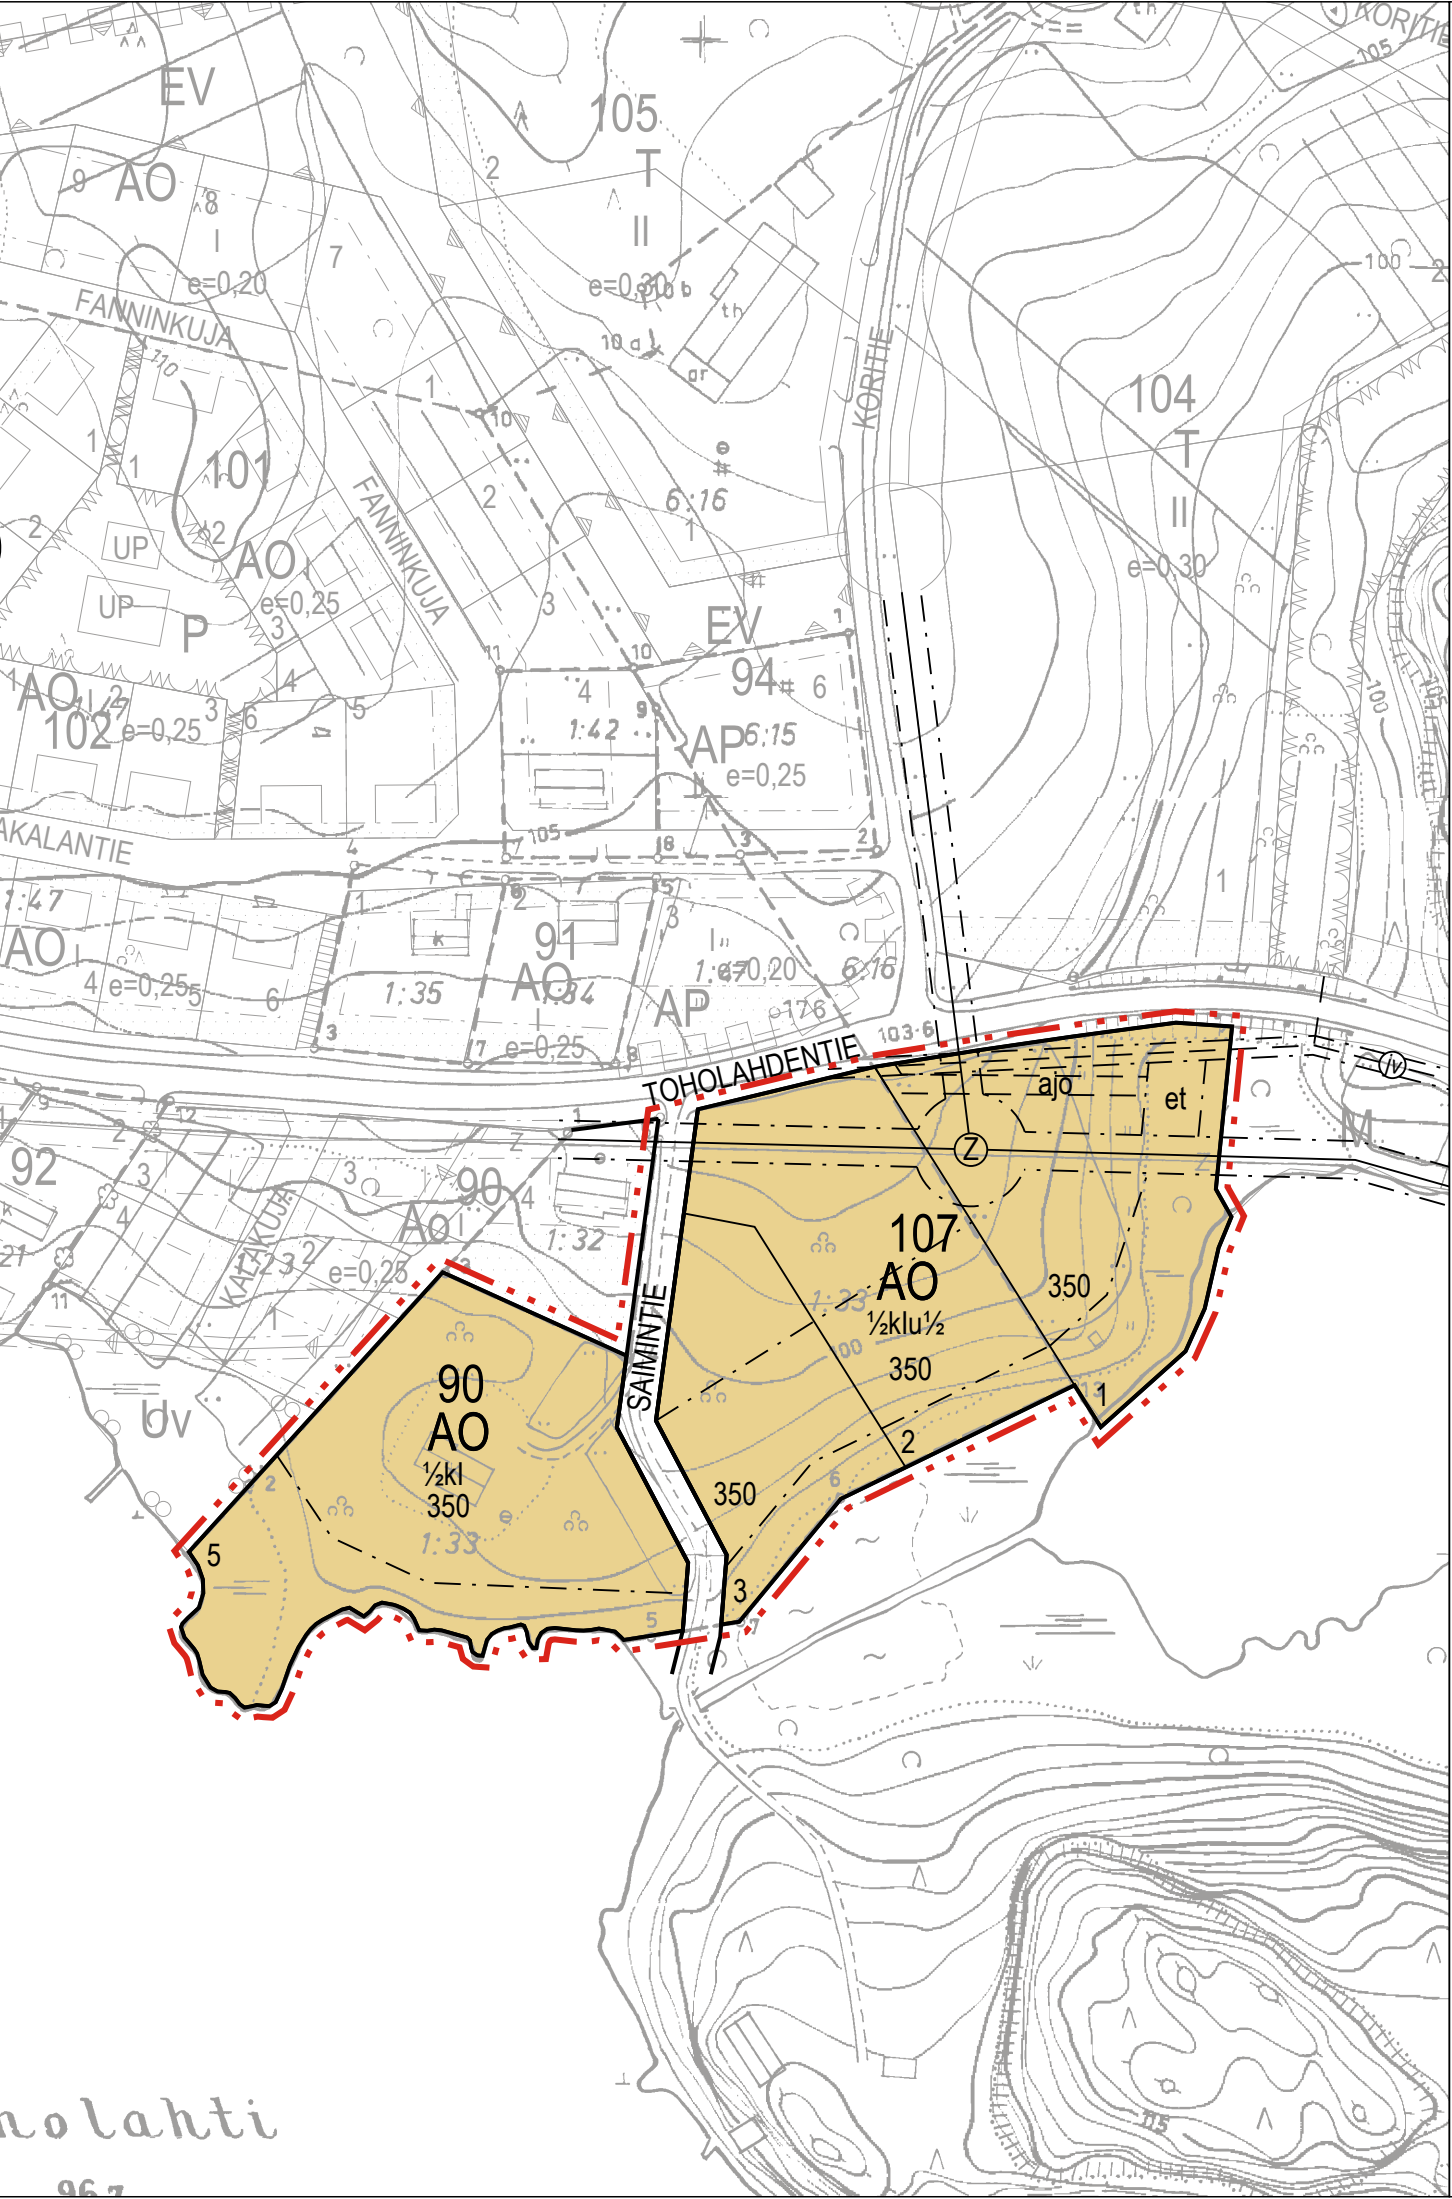

| MERKINNÄT JA ASEMAKAAVAMÄÄRÄYKSET: |   |
|------------------------------------|---|
| <div>AO</div>                      | Erillispientalojen korttelialue.   |
| <div></div>                        | 3 m kaava-alueen rajan ulkopuolella oleva viiva.   |
| <div></div>                        | Korttelin, korttelinosan ja alueen raja.   |
| <div></div>                        | Osa-alueen raja.   |
| <div></div>                        | Ohjeellinen alueen tai osa-alueen raja.   |
| 107                                | Korttelin numero.   |
| 1                                  | Rakennuspaikan numero.   |
| SAIMINTIE                          | Kadun nimi.   |
| I                                  | Roomalainen numero osoittaa rakennusten, rakennuksen tai sen osan suurimman sallitun kerrosluvun.                                                                         |
| 1/2 k I                            | Murtoluku roomalaisen numeron edessä osoittaa, kuinka suuren osan rakennuksen suurimman kerroksen alasta saa kellarikerroksessa käyttää kerrosalaan luettavaksi tilaksi.  |
| I u 1/2                            | Murtoluku roomalaisen numeron jäljessä osoittaa, kuinka suuren osan rakennuksen suurimman kerroksen alasta ullakon tasolla saa käyttää kerrosalaan laskettavaksi tilaksi. |
| 350                                | Rakennusoikeus kerrosalaneliömetreinä.   |
| <div></div>                        | Rakennusala.   |
| <div>et</div>                      | Alue, jolle saa rakentaa jätevesipumppaamon.   |
| <div>ajo</div>                     | Ohjeellinen ajoyhteys.   |
| <div>Z</div>                       | Johtoa varten varattu alueen osa (z-sähkölinja).   |

# RAUTALAMMIN KUNTA

## TOHOLAHTI, M-ALUE

### ASEMAKAAVAN MUUTOS

Asemakaavan muutos koskee maa- ja metsätalousaluetta.

Asemakaavan muutoksella muodostuvat korttelit 90 (osa) ja 107 sekä katualue.

Kuopiossa 9. tammikuuta 2007

Timo Leskinen  
DI, aluetoimiston päällikkö

Kunnanvaltuusto on kokouksessaan 27.2.2007 23 §:n  
kohdalla hyväksynyt tämän asemakaavan.

Rautalammillä . .2007

|   |                    |   |
|---|--------------------|---|
| RAUTALAMMIN KUNTA<br>Toholampi, M-alue<br>Asemakaavan muutos   |                    | Nähtävillä 30.5. - 29.6.2006 (luonnos)<br>26.10.- 25.11.2006 (ehdotus)<br>Valtuusto 27.2.2007 23 § |
|  SUUNNITTELUKESKUS OY<br>KUOPION TOIMISTO<br>Kuopionlahdenkatu 2 A, 70100 KUOPIO<br>puh 010 409 6600, fax 010 409 6601<br>www.fcg.fi |                    | Suunnitteluala, työnnumero ja piirustuksen numero 1:2000<br><br><b>YSK</b> 595-C6788 <b>901</b>    |
| Päiväys<br>9.1.2007   | Suunn. TIL<br>Hyv. | Yhteyshenkilö Timo Leskinen<br>Tiedosto P:\xxx\xxx\,dwg                                            |