

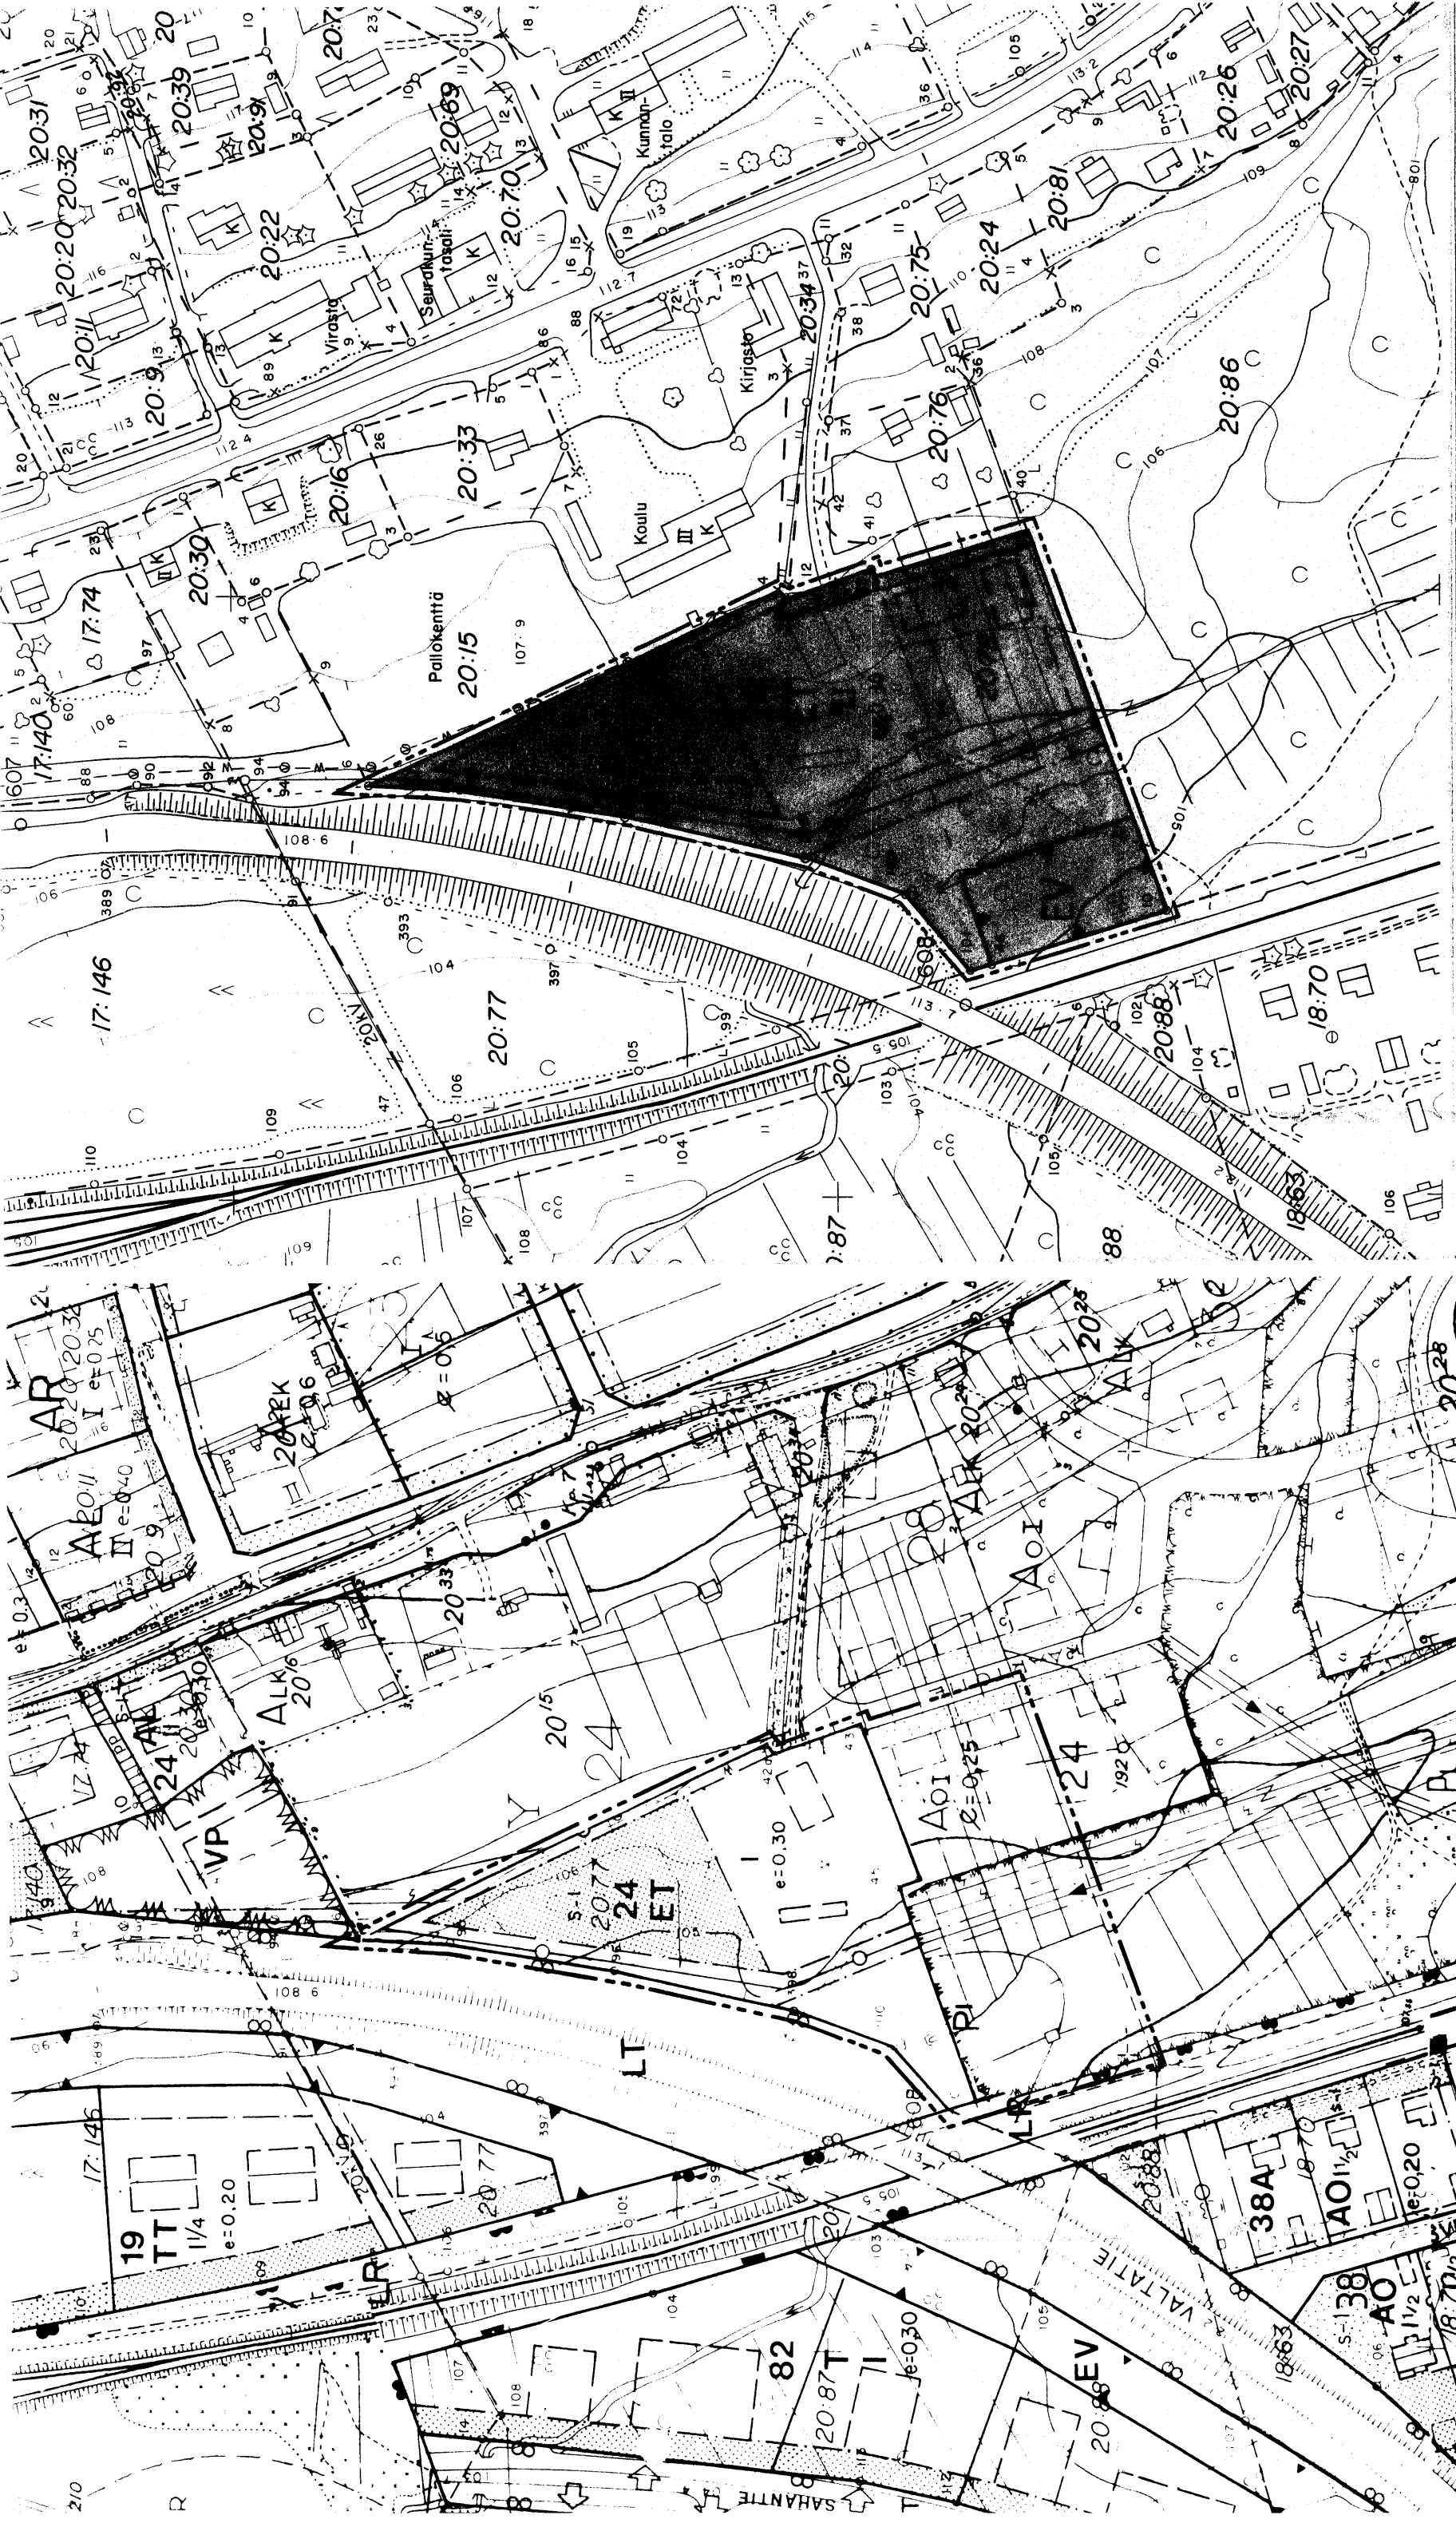
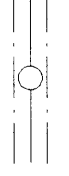
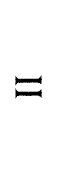


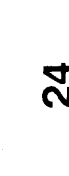

KAAVOTUKSEN POHJAKARTTA	TN 6 105942 12000	KARTAN LAATIJAT: MIKKELIN MAANMITTAUSTOIMISTO				
KUNTA	HAUKIVUORI	ILMAKUVAAUS:	18500	1978	KARTTOITUS:	12000 1979
KYLÄT	ASEMANKYLÄ	KARTTOITUSMENETELMÄ:	STEREOKARTTOITUS A-8			
LAANI	MIKKELIN	KOORDINAATTIJARJESTELMA: KKJ	KORKEUSJARJESTELMA N-60			
		KARTTA HYVÄKSTYT	2	9	1991	Matti Musto MATTI MUSTO

VIIVA, JOKA ON 3 M SEN KAAVA-ALUEEN ULKOPUOLELLA,
JONKA SISÄPUOLINEN RAKENNUSKAAVA MUUTTUU.

MERKINTÖJEN SELITYKSET

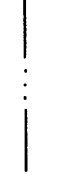

Yhdyskuntateknistä huolta palvelevien rakennusten ja laitosten korttelialue.

Suojaviheralue.

3 m sen kaava-alueen ulkopuolella oleva viiva, jota vahvistaminen koskee.

Korttelin, korttelinosan ja alueen raja.

Eri kaavamääräysten alaisten alueenosien välinen raja.

Ohjeellinen eri kaavamääräysten alaisten alueenosien välinen raja.

Korttelin numero.

Roomalainen numero osoittaa rakennusten, rakennuksen tai sen osan suurimman sallitun kerrosluvun.

Tehokkuusluku eli kerroslalan suhde rakennuspaikan pinta-alaan.

Ohjeellinen rakennuksen paikka.

Rakennusala.

Istutettava alueen osa.

Johtoa varten varattu alueen osa.

Suojeltava alueen osa.
Alueen puusto on säilytettävä siten, ettei maiseman luonne muutu.

HAUKIVUORI

RAKENNUSKAAVAN MUUTOS OSASSA KORTTELIA 24 SEKÄ
SIIHEN LIITTYVALLA VIRKISTYSALUEELLA.

RAKENNUSKAAVAN MUUTOKSELLA MUODOSTUU OSA
KORTTELIA 24 SEKÄ ERITYISALUETTA.

Tämä kortti liittyy Etelä-Savon ympäristökeskuksen
tähän antamaan päätökseen.
Nro. 0597 L0704-213
13. päivänä loka kuuta 1997

Ylitarkastaja
Leena Lusa

Rak A 154 \$:

Rak A 116 \$:

Tekninen ltk:

Kunnanhallitus:

Kunnanvaltuusto:

Haukivuoren kunnanvaltuusto on hyväksy-
nyt tämän rakennuskaavan muutoksen
kokouksessaan 18.6.1997 pöytäkirjan
55 §:n kohdalla.

Todistaa: Haukivuorella 26.8.1997
Olli Lahti
Kunnansihteeri

ETELÄ-SAVON KAAVASUUNNITTELU OY

Porrassalmenkatu 1, 50100 Mikkeli
puh. 955-365 475 fax. 955-162 227

Mikkelissä 11. päivänä maaliskuuta 1996

DI Jarmo Vauhkonen