




HÄMEENKYRÖ KYRÖSKOSKI

Rakennuskaavan muutos, joka koskee Tehtaantie-, Korkomäentie- ja Valtakatu-nimisten rakennuskaavateiden alueita, sekä niihin liittyvää puistoaluetta.

Rakennuskaavan muutoksella muodostuvat Hämeenkyrön kunnan Myllymäen kylän Kyröskosken rakennuskaava-alueen tie-, liikenne- ja puistoalueita.

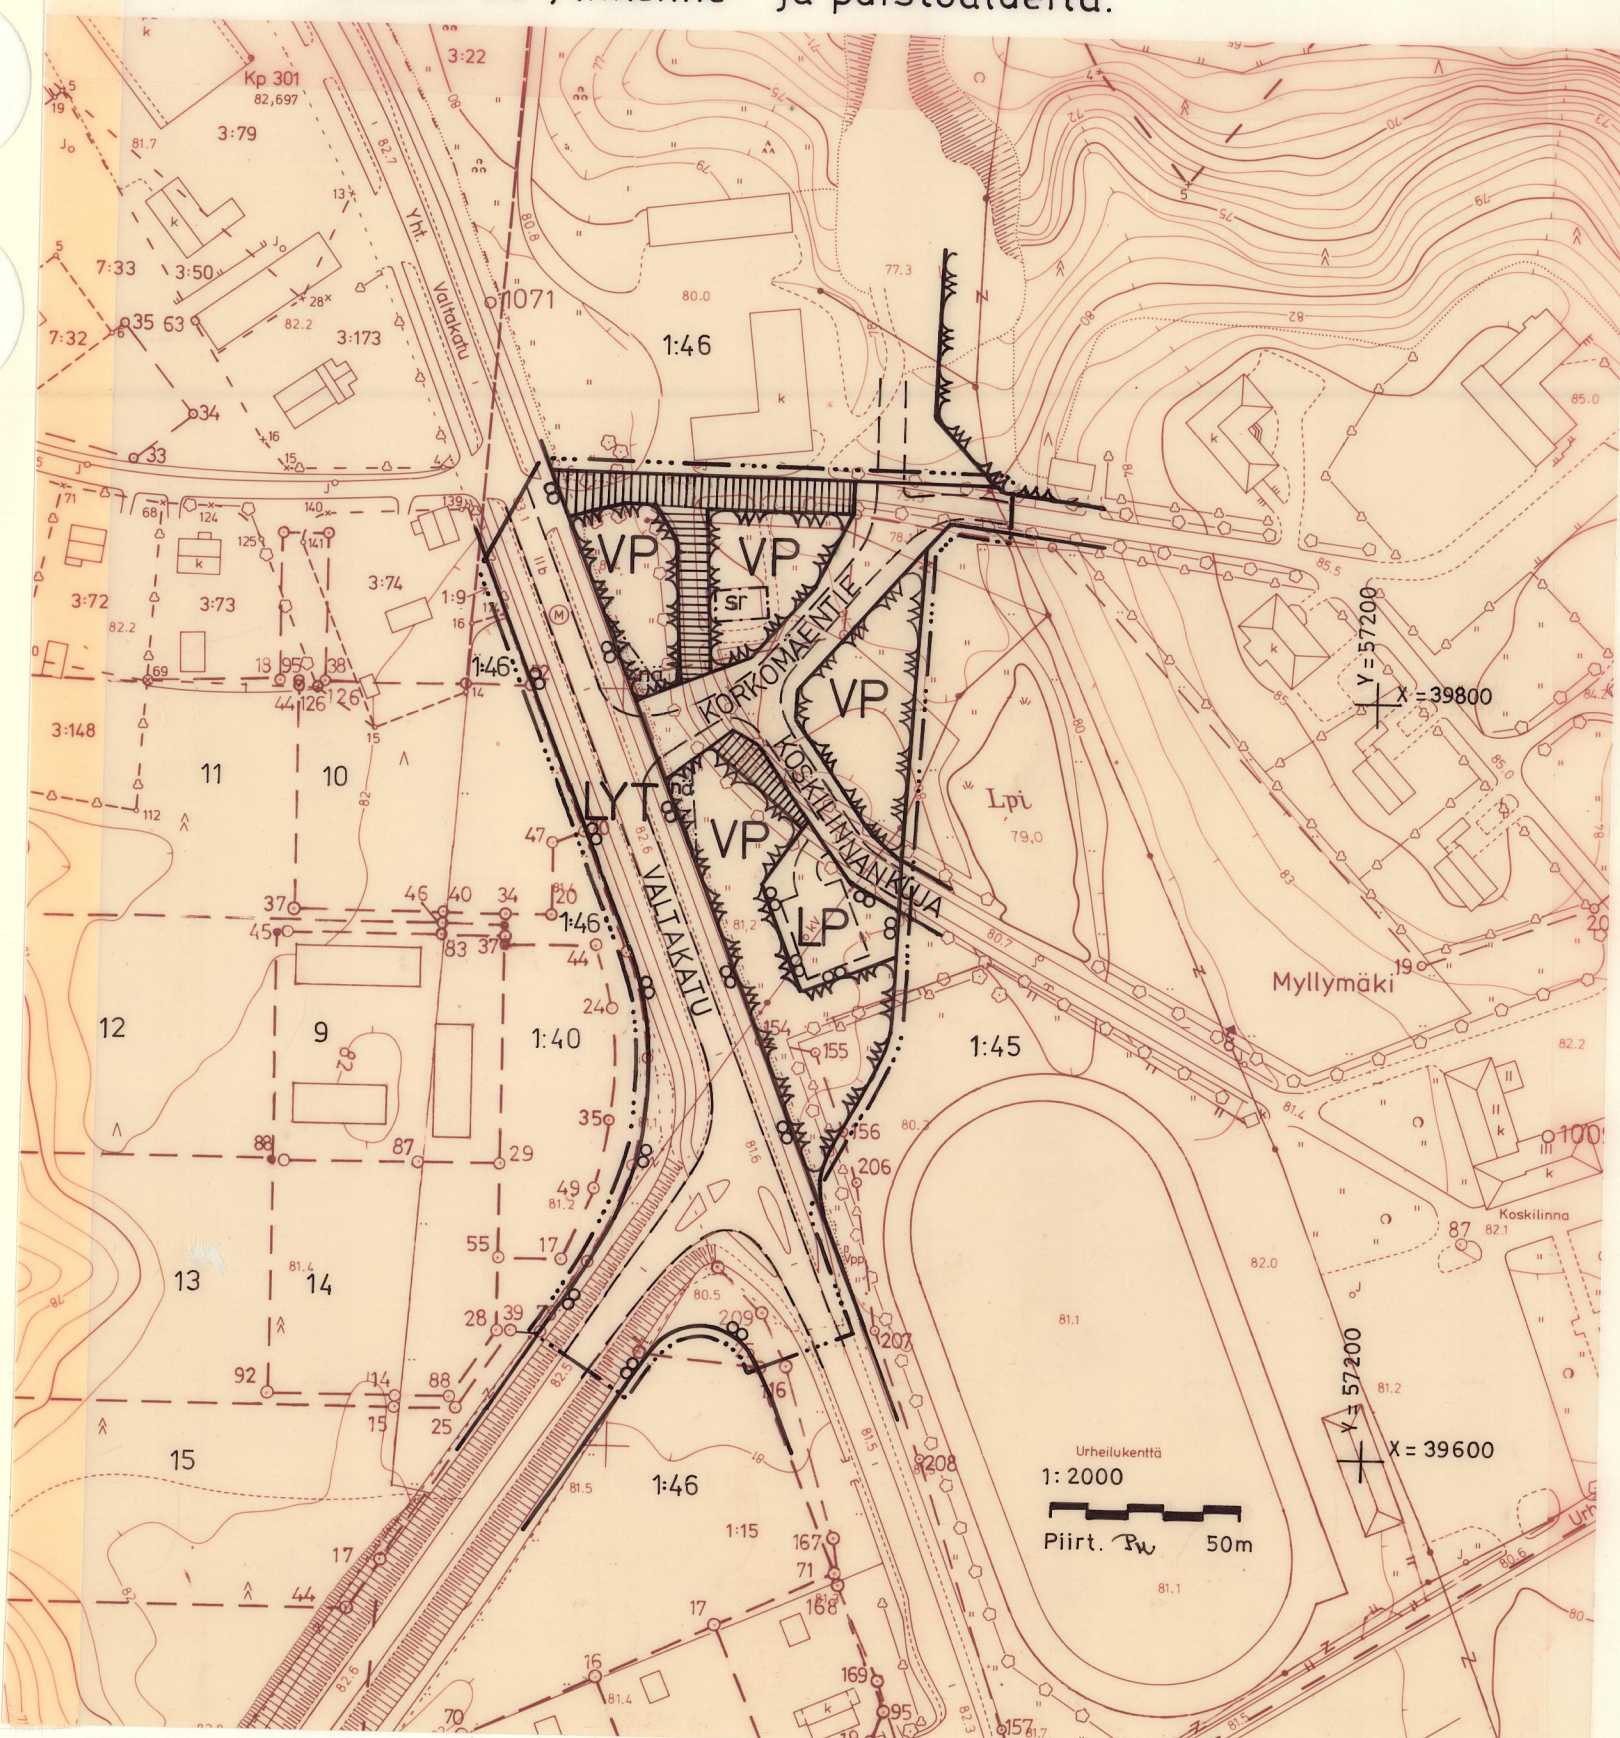

MERKINNÄT JA MÄÄRÄYKSET




Puisto




Yleinen tie vierialueineen



Yleinen pysäköintialue

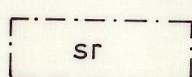


Suojeltava rakennus
Rakennusta ei saa purkaa eikä siinä saa suorittaa sellaisia korjaus- tai muutostöitä, jotka turmelevat julkisivujen historiallista arvoa.

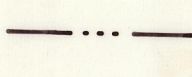


3 m sen kaava-alueen ulkopuolella oleva viiva, jota vahvistaminen koskee



Korttelin, korttelinosan ja alueen raja

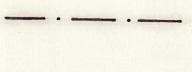


Eri kaavamääräysten alaisten alueenosien välinen raja

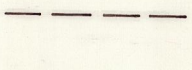

Ohjeellinen eri kaavamääräysten alaisten alueenosien välinen raja

KORKOMÄENTIE


Rakennuskaavatien nimi

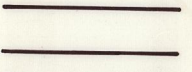

Rakennuskaavatie



Jalankululle varattu tie

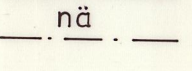

Yleisen tien näkemäalueeksi varattu alueen osa

KAVOITUS- JA MITTAUSTOIMISTO 28.11.1989

Jorma Anttila
Kaavoitusinsinööri

Hämeenkyrön kunnanvaltuusto on hyväksynyt
tämän rakennuskaavan muutoksen 2613 1990 25§

Vesa Perälä
Kunnansihteeri

Tämän rakennuskaavan muutoksen pohjakartta täyttää
asetuksen 493/82 vaatimukset

Markku Tarkkio

LH:n päätös: 8.8.1990/1050R