




MERKINTÖJEN SELITYKSET JA ASEMAKAAVAMÄÄRÄYKSET

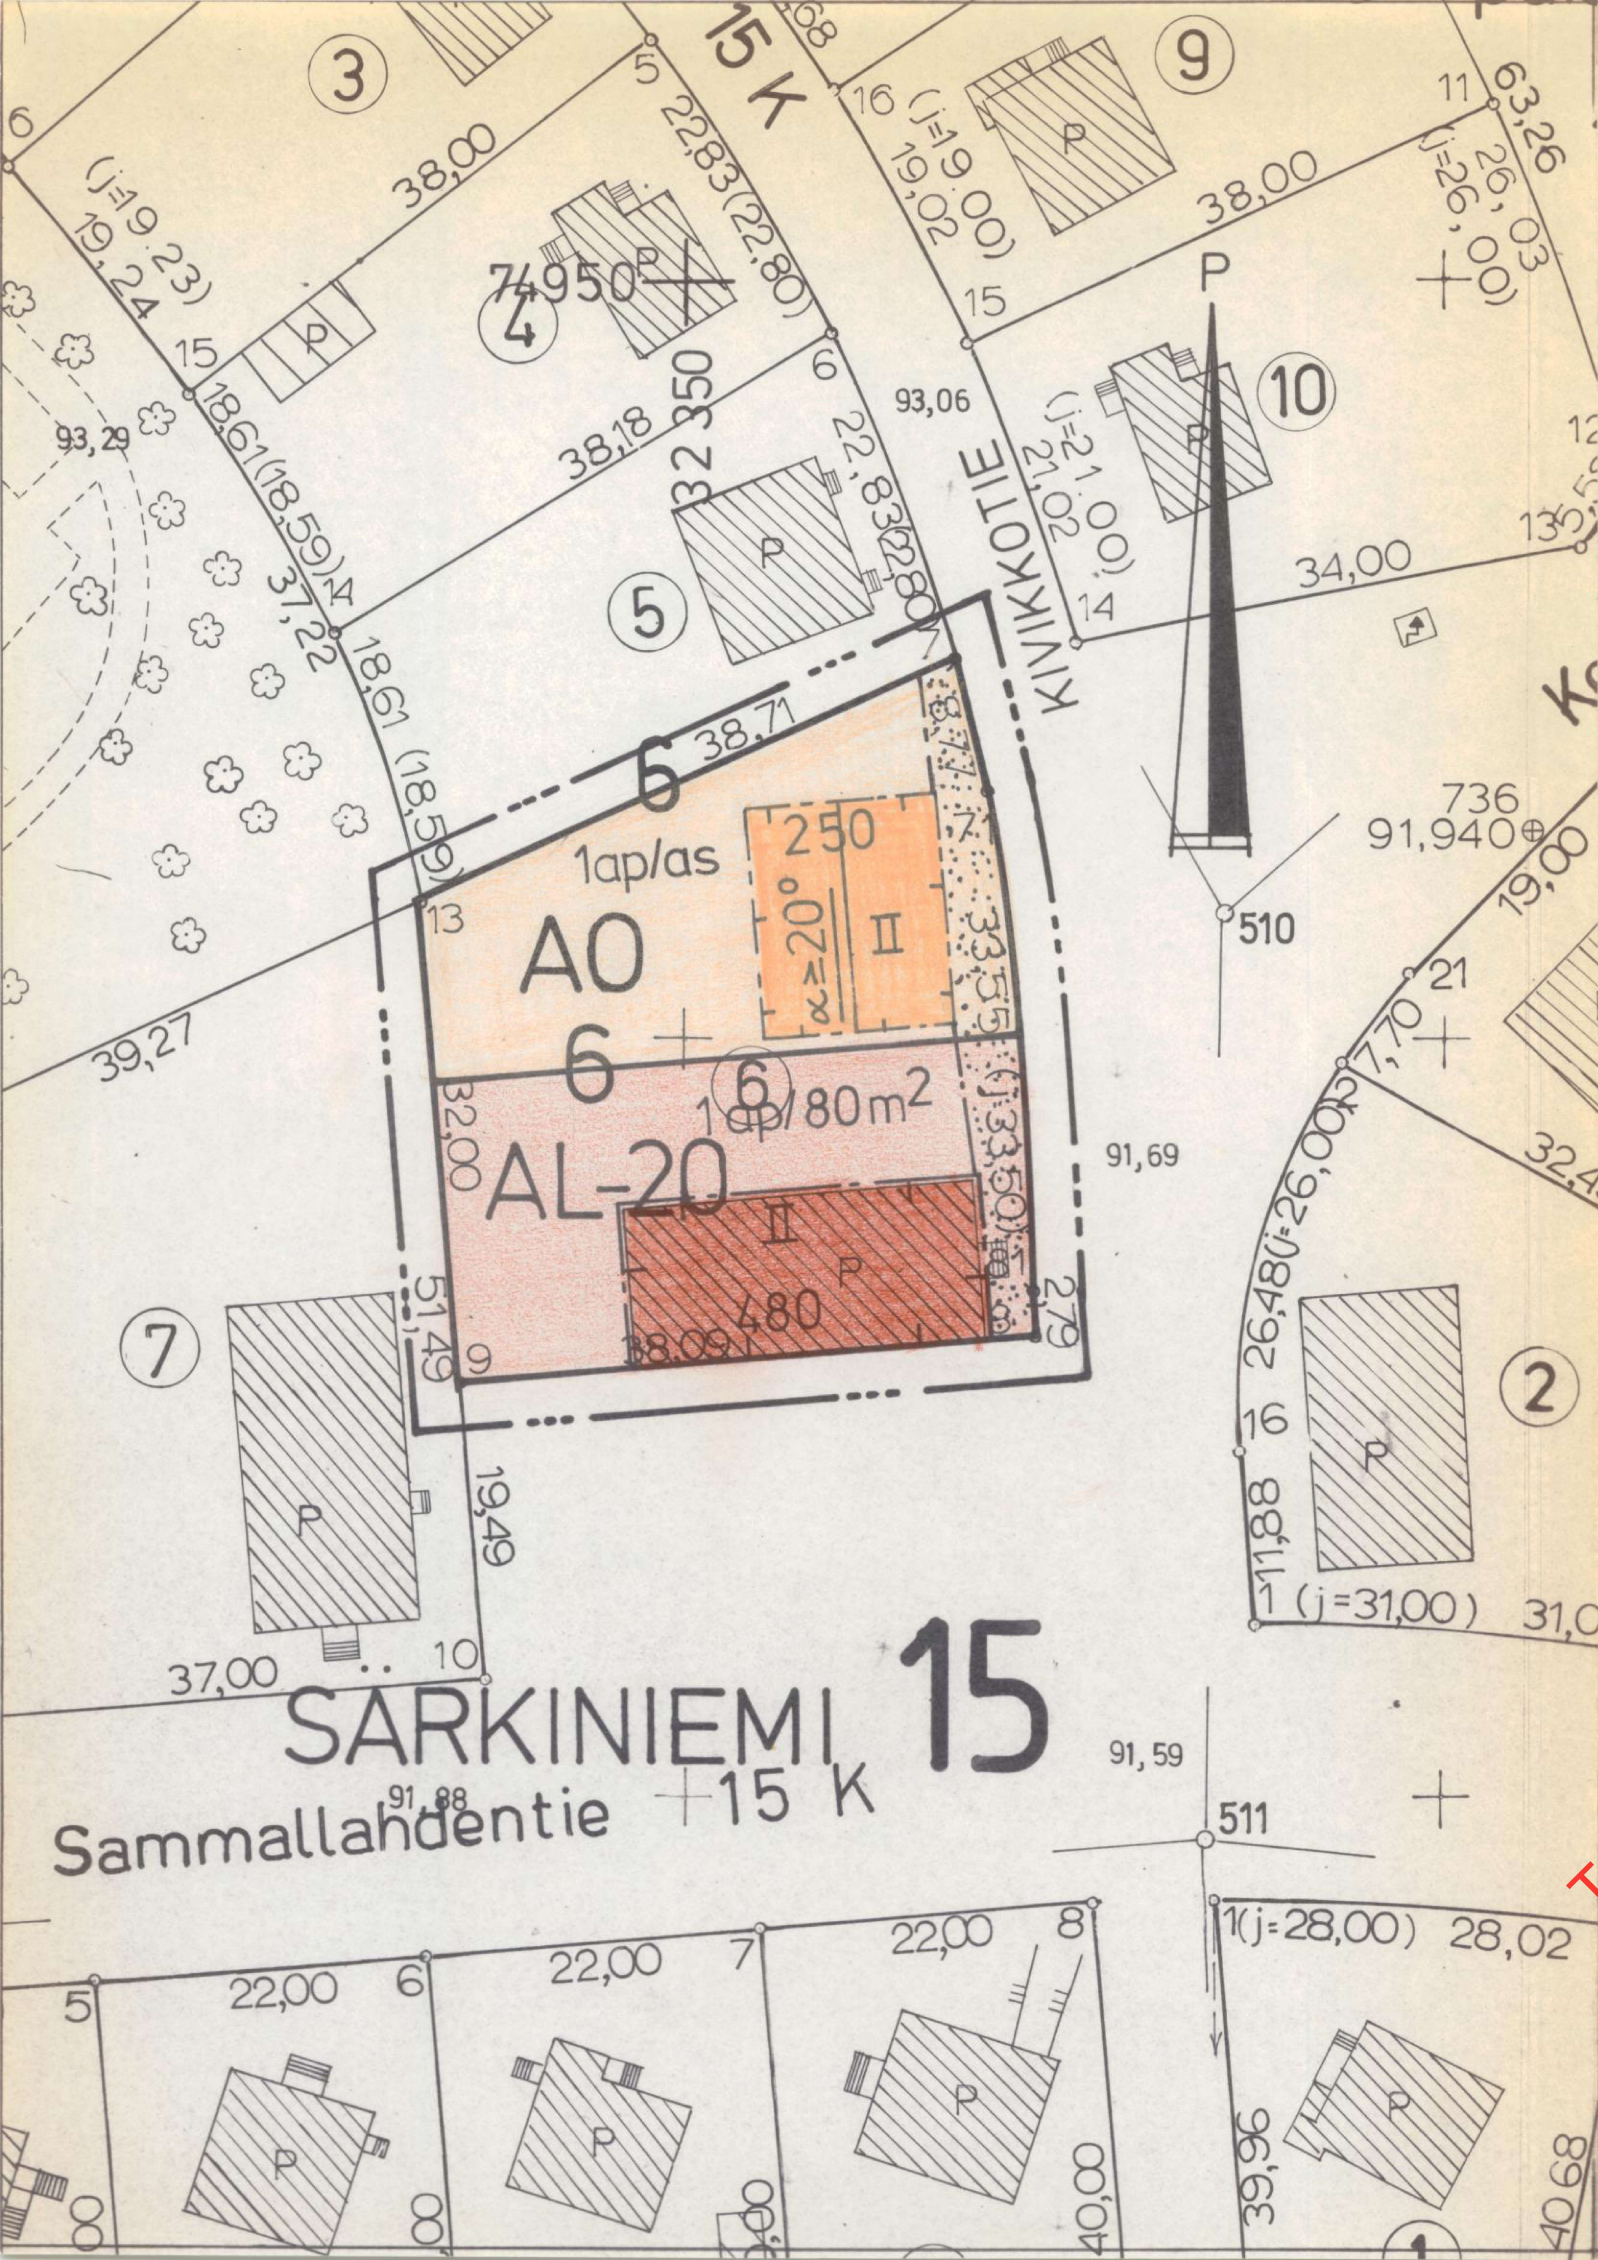

Erillispientalojen korttelialue

Asuin-, liike- ja toimistorakennusten korttelialue.

3 m sen kaava-alueen ulkopuolella oleva viiva, jota vahvistaminen koskee.

Korttelin, korttelinosan ja alueen raja.

Kaupunginosan numero

Kaupunginosan nimi

Korttelin numero

Rakennusoikeus kerrosalaneliömetreinä.

Roomalainen numero osoittaa rakennusten, rakennuksen tai sen osan suuruisen sallitun kerrosluvun.

Kattokaltevuus

Alueen luku osoittaa ehdottomasti käytettävän rakennusoikeuden, rakennuksen korkeuden, kattokaltevuuden tai muun määräyksen.

Rakennusala

Rakennuksen harjaa osoittava viiva

Istutettava alueen osa, jolle on istutettava puita ja pensaita.

Merkintä osoittaa, kuinka monta kerrosalaneliömetriä kohti on rakennettava yksi autopaikka.

Merkintä osoittaa, kuinka monta autopaikkaa asuntoa kohti on rakennettava.

15
SÄRK


6

480

II

$\alpha \geq 20^\circ$

$\alpha \geq 20^\circ$

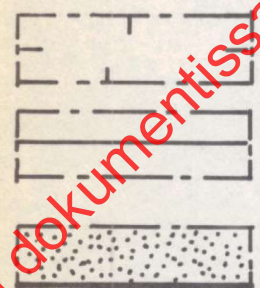

1ap/80m²

1ap/as


KUOPIO

ASEMAKAAVANMUUTOS:

15. KAUPUNGINOSA, SÄRKINIEMI

KORTTELI 6, TONTTI 6

Mk 1:500

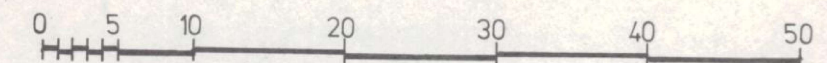

Kaupunginvaltuusto on kokouksessaan
7. 6.1982 §:n 208 kohdalla hyväksynyt
tämän asemakaavanmuutoksen.

Kuopio . .198

II kaupunginsihteeri

Vahvistettu sisäasiainministeriön
päätöksellä n:o 2258/514/82
1.9.1982

Säilytys

329

Pohjakartta on laadittu kaavojen poh-
jakartoista 4.2.1960 annetussa ase-
tuksessa säädetyllä tarkkuudella.
Kartoitus on suoritettu v. 1946, 1966
sekä täydennyskartoitus v. 1971, 1970
ja 1977.

Kaupungingeodeetti Risto Kersalo

125/81 Ial Kuopion kaupungin
tekninen virasto
KAAVOITUSOSASTO

Pvm 27.11.1981

Mk 1:500

Suunn ML

Piirt ML

Antti Kersalo
kaavoitusarkkitehti