


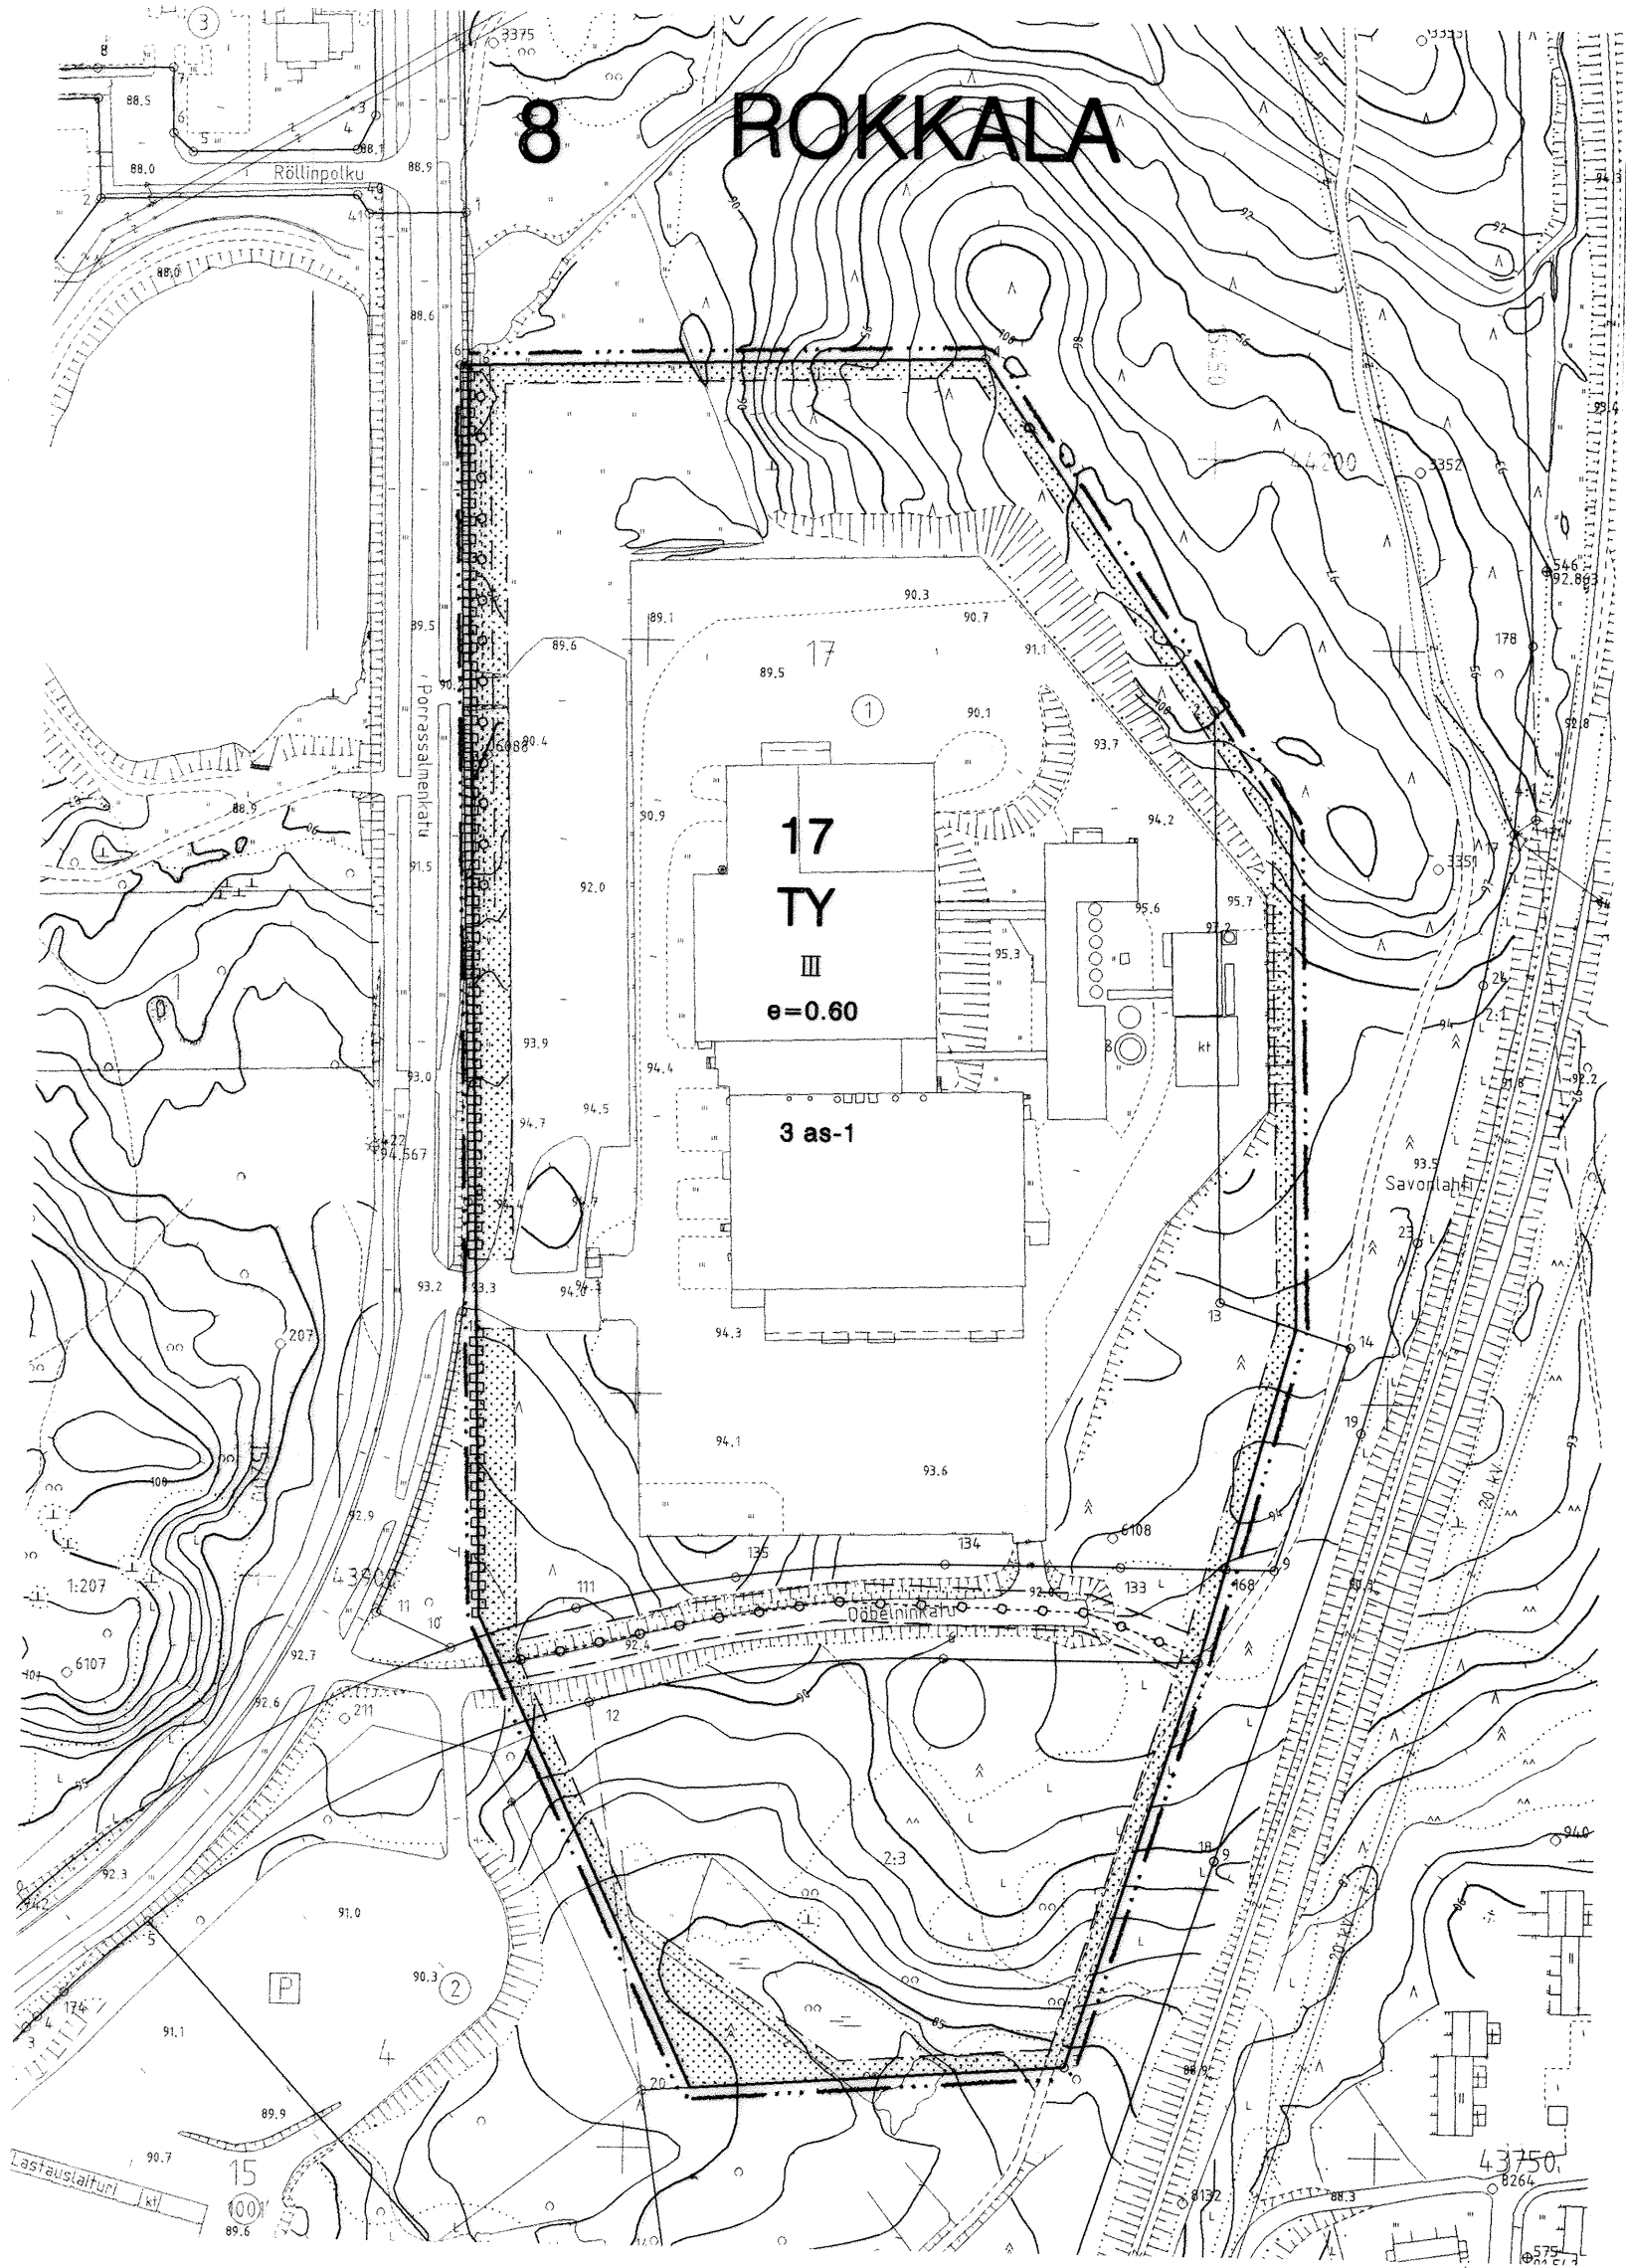

ASEMAKAAVAMERKINNÄT JA -MÄÄRÄYKSET

- TY

Ympäristöhäiriötä aiheuttamattomien teollisuusrakennusten korttelialue.
- 3 m sen kaava-alueen ulkopuolella oleva viiva, jota vahvistaminen koskee.
- Korttelin, korttelinosan ja alueen raja.
- Eri kaavamääräysten alaisten alueen osien välinen raja.
- 8

Kaupunginosan numero.
- ROK

Kaupunginosan nimi.
- 17

Korttelin numero.
- e=0.60

Tehokkuusluku eli kerrosalan suhde tontin pinta-alaan.
- III

Roomalainen numero osoittaa rakennusten, rakennuksen tai sen osan suurimman sallitun kerrosluvun.
- 3 as-1

Rakennusala.
- 3 as-1

Luku ilmoittaa, kuinka monta asuntoa tonttia kohti saa rakentaa kiinteistön, laitoksen tai toimipaikan henkilökuntaa varten, jos rakennuspaikka ja ympäristö soveltuvat asumiseen.
- Katualueen rajan osa, jonka kohdalta ei saa järjestää ajoneuvoliittymää.
- Istutettava alueen osa.
- Maanalaista johtoa varten varattu alueen osa.
- Asemakaavan alueelle tulee laatia erillinen tonttijako.
- Autopaikkoja on rakennettava todellista tarvetta vastaava määrä, vähintään seuraavasti:
- Asunnot

1 ap/huoneisto
- Teollisuuslaitos

1 ap/85 k-m2
- Varastot

1 ap/200 k-m2

MIKKELI		ASEMAKAAVAN MUUTOS 1:2000	
Asemakaavan muutos koskee: 8. kaupunginosan (Rokkalan) korttelia 17 ja virkistysaluetta.		Asemakaavan muutoksella muodostuu: 8. kaupunginosan korttelin 17 osa.	
KAAVOITUSALOITE .19			
POHJAKARTTA TÄYTTÄÄ ASETUKSEN N:o 493/24.6.1982 VAATIMUKSET MIKKELI 24. 11.1999		KAUPUNGINVALTUUSTO .19 MIKKELI .19 KANSLIAPÄÄLLIKÖ	
AP. KAUPUNGINGEODEETTI <i>Matti Lehtinen</i> MATTI LEHTINEN		KAUPUNGINHALLITUS HYVÄKSYNYT	
MIKKELIN KAUPUNKI TEKNINEN VIRASTO KAAVOITUS		KAUPUNGINVALTUUSTO HYVÄKSYNYT § 12. 17.1.2000	
LAAT.	PII.ERT.	TARK.	MAUTOS
MIKKELI 18.11.1999		LAINVOIMAINEN .19	
KAAVOITUSPÄÄLLIKÖ <i>Pertti Räsänen</i> PERTTI RÄSÄNEN		PIIRRETTY AJANTASAKARTALLE .19 HAKEMISTOKARTALLE .19	
		NUMERO 763 LIIT 3-1	