


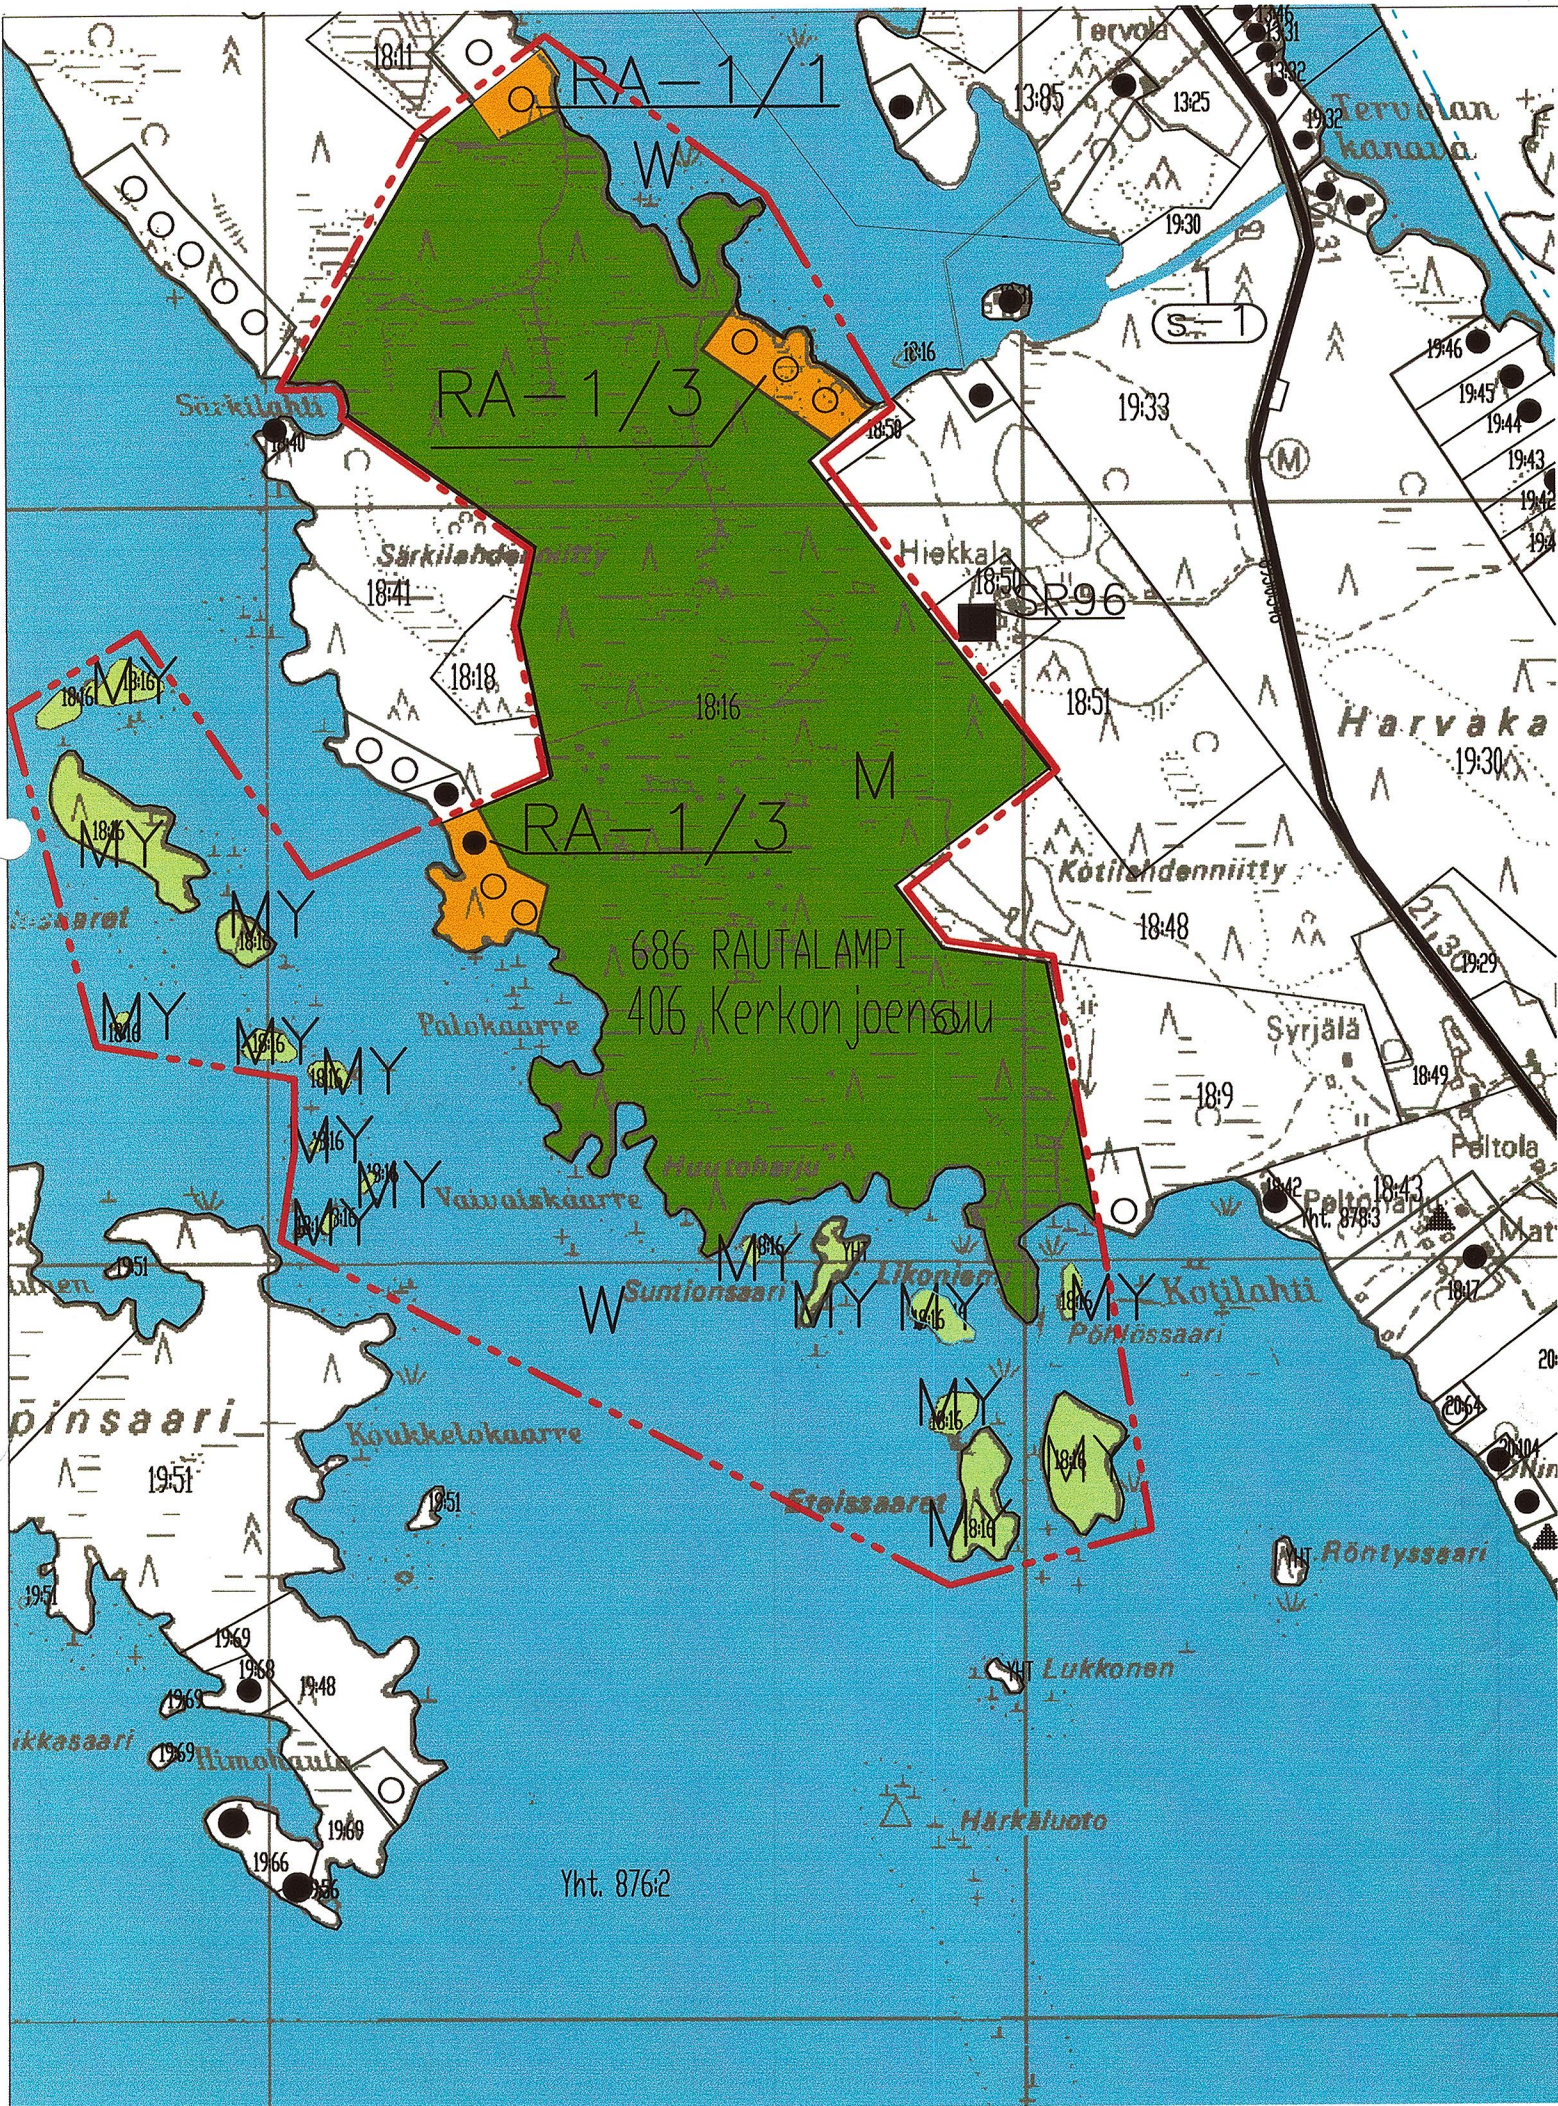

RAUTALAMMIN KUNTA
NIINIVEDEN RANTAOSAYLEISKAAVAN MUUTOS
KETTUKANGAS 18:16
1:10 000

MERKINNÄT

RA-1/1

Loma-asuntoalue.
Alue on tarkoitettu omarantaisten loma-asuntojen rakentamiseen. Rakennuspaikalla saa sijaita loma-asunto, sauna ja talousrakennuksia. Rakennusten yhteenlaskettu kerrosala saa olla enintään 200 k-m2. Numero (/1) osoittaa rakennuspaikkojen enimmäismäärän alueella.

M

Maa- ja metsätalousvaltainen alue
Alue on tarkoitettu maa- ja metsätalouden harjoittamiseen sekä haja-asutusluonteiseen rakentamiseen. Loma-asutusta tai pysyvää asutusta ei saa sijoittaa maankäyttö- ja rakennuslain 72 §:n mukaiselle rantavyöhykkeelle. Rantavyöhykkeen rakennusoikeus on maanomistajakohaltaisesti siirretty korttelialueille.

MY

Maa- ja metsätalousalue, jolla luonto - ja/tai maisema-arvoja
Alue on tarkoitettu maa- ja metsätalouden harjoittamiseen. Alueen erityisarvoja ei saa heikentää. Loma-asutusta tai pysyvää asutusta ei saa sijoittaa maankäyttö- ja rakennuslain 72 §:n mukaiselle rantavyöhykkeelle (n. 150 m) . Rakennusoikeus on maanomistajakohaltaisesti siirretty korttelialueille.

W

Vesialue

5 m sen kaava-alueen ulkopuolella oleva viiva, jota vahvistaminen koskee.

Alueen raja.

Rannalla sijaitsevan , olemassa olevan loma-asunnon likimääräinen sijainti

Ohjeellinen uuden loma-asunnon sijainti.

YLEISMÄÄRÄYKSET:

Rakentaminen

Yleiskaavan perusteella voidaan myöntää rakennusluvut rantavyöhykkeellä oleville rakennusalueille (RA- tai RM-alueet), ellei aluetta koskevassa kaavamääräyksessä ole toisin määrätty. Rakennuspaikoilla rakennukset tulee sijoittaa kunnan rakennusjärjestyksessä määrätyn etäisyyden päähän rantaviivasta. Rakennusten sopeutumisessa ympäristöön, sijoittumisessa ja niiden enimmäismäärässä tulee noudattaa rakennusjärjestyksen määräyksiä. Mikäli RA-alueella olevalle rakennuspaikalle on aiemmassa rakennus- tai poikkeusluvassa asetettu rakennusjärjestyksestä poikkeavia ehtoja rakennusten määrän, koon tai sijoittelun suhteen, tulee nämä määräykset huomioida uusia rakennuslupia myönnettäessä.

Jätevesien käsittely ja jätehuolto

Jätevedet tulee käsitellä kunnan rakennusjärjestyksen sekä terveys- ja ympäristöviranomaisten ohjeiden mukaisesti. Rakennuslupa-asiakirjoihin on liitettävä jätevesien käsittelysuunnitelma tarvittavine maaperäselvityksineen. Jätevesien käsittelytapaa valittaessa tulee huomioida rakennuspaikan maaperä sekä pinta-ala. Rakennusten sijoittumisessa tulee ottaa huomioon jätevesien asianmukaisen esikäsittelyn ja maaperäkäsittelypaikan järjestäminen rakennuspaikalla riittävän etäällä rantaviivasta. Kiinteiden jätteiden keräyksessä ja käsittelyssä tulee noudattaa kunnan yleisiä jätehuoltomääräyksiä.

Metsänkäsittely

Ranta-alueen metsänkäsittelyssä tulee noudattaa Metsätalouden kehittämiskeskus Tapion ranta-alueita koskevia metsänhoitosuosituksia. Erityisesti pienissä (< noin 3ha) saarissa sekä MY-alueilla tulee metsänhoidossa huomioida luonto- ja maisema-arvot.

Tiestö

Uusien rakennuspaikkojen pääsytiety tulisi johtaa ensisijaisesti olemassa olevien liittymien kautta yleiselle tielle. Vierekkäisten rakennuspaikkojen kulku tulisi tapahtua samasta liittymästä. Tielaitoksen kanssa tulee neuvotella hyvissä ajoin uuden liittymän sijainnista tai liittymän käyttötarkoituksen muutoksesta .

Kuopiossa 9.1.2007

Timo Leskinen
DI, toimistopäällikkö

Iiris Koivula
suunnittelija

Hyväksytty Rautalammin kunnanvaltuuston
kokouksessa 27.2.2007 § 22

Rautalammillä 5.3.2007 Tapio Kataja
pöytäkirjanpitäjä

RAUTALAMMIN KUNTA Niiniveden rantaosayleiskaavan muutos Kettukangas 18:16	Nähtävillä 26.10. – 25.11.2006
	Hyväksytty XX.XX.XXXX 27.2.2007 § 22
 SUUNNITTELUKESKUS OY KUOPION TOIMISTO	Piir.numero Mittakaava 1:10 000
	YKS-595-C6874-900
Päiväys 9.1.2007	Suunn. TIL Hyv.