


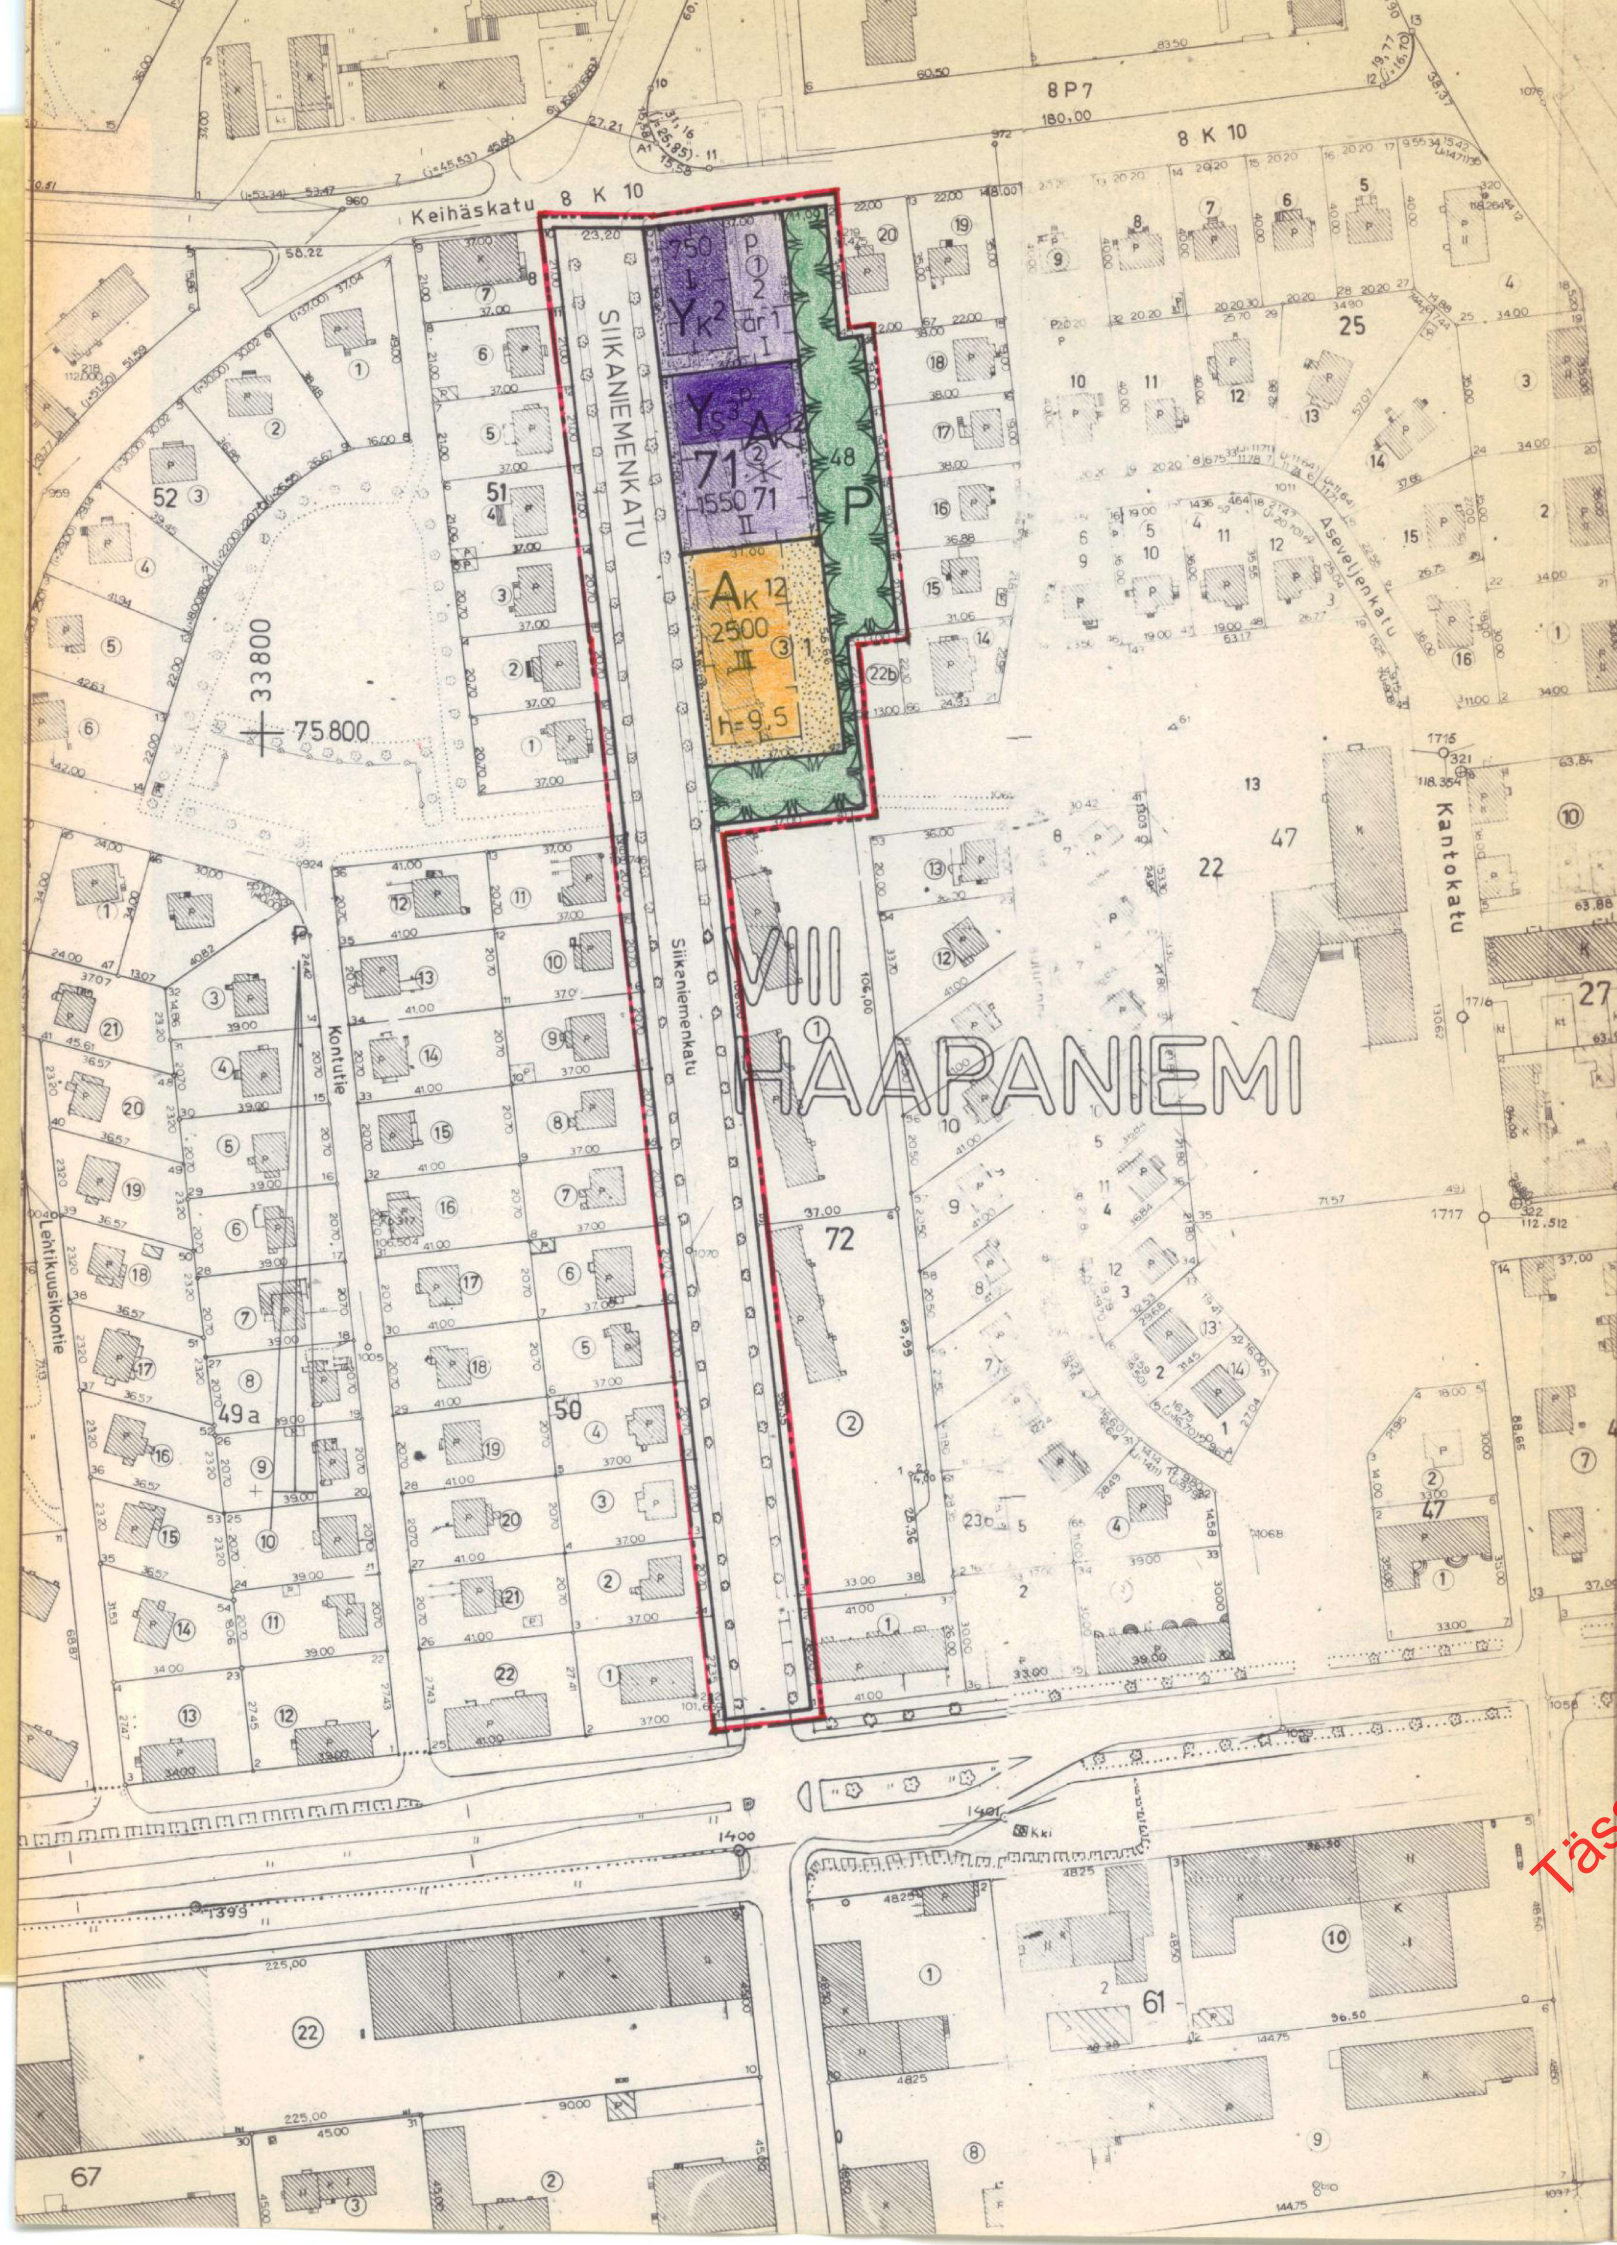

MERKINTÖJEN SELITYKSET JA ASEMAKAAVAMÄÄRÄYKSET

VII
HAA
71

1
SIIKANIEHENKATU

h=9,5

2500

II

X

ar¹

p

asäköimispaikka

Istutettava tontin osa

Sosiaalista toimintaa palvelevien rakennusten kortteli-
alue. Autopaikkoja vaaditaan rakennuslautakunnan har-
kinnan mukaan. Tontille saa sijoittaa autopaikkoja
myös muiden saman korttelin kiinteistöjen tarpeisiin.

Asuntokerrostalojen korttelialue. Tontilla tulee olla
vähintään yksi autopaikka kolmea asuntoa kohti. Auto-
paikat saa sijoittaa korttelin VIII:71 Ys-kortteli-
alueelle.

Kirkkojen ja muiden seurakunnallisten rakennusten kort-
telialue. Autopaikkoja vaaditaan rakennuslautakunnan
harkinnan mukaan.

Puistoalue

3 m sen kaava-alueen ulkopuolella oleva viiva, jota
vahvistaminen koskee.

Korttelin, korttelinosan ja alueen raja.

Eri kaavamääräysten alaisten alueen osien välinen raja.

Kaupunginosan numero

Kaupunginosan nimi

Korttelin numero

Tontin numero

Kadun tai alueen nimi

Rakennuslalla olevan rakennuksen suurin sallittu keski-
korkeus metreissä.

Rakennuksen tai rakennuksen suurin sallittu kerrosala
neliömetreissä.

Roomalainen numero, joka osoittaa rakennusten, rakennuk-
sen tai sen osan suurimman sallitun varsinaisen kerrosluvun.

Risti merkinnän päällä osoittaa merkinnän poistamista.

Rakennusala. Selvyyden vaatiessa lyhyt poikkiviiva osoit-
taa rakennusalan puoleista osaa.

Rakennusala, jolle saa rakentaa asuinrakennuksen tontilla
toimivan laitoksen henkilökuntaa varten. Numero osoittaa
asukkaiden sallitun enimmäismäärän.

asäköimispaikka

Istutettava tontin osa

Sosiaalista toimintaa palvelevien rakennusten kortteli-
alue. Autopaikkoja vaaditaan rakennuslautakunnan har-
kinnan mukaan. Tontille saa sijoittaa autopaikkoja
myös muiden saman korttelin kiinteistöjen tarpeisiin.

Asuntokerrostalojen korttelialue. Tontilla tulee olla
vähintään yksi autopaikka kolmea asuntoa kohti. Auto-
paikat saa sijoittaa korttelin VIII:71 Ys-kortteli-
alueelle.

Kirkkojen ja muiden seurakunnallisten rakennusten kort-
telialue. Autopaikkoja vaaditaan rakennuslautakunnan
harkinnan mukaan.

Puistoalue

YLEISET MÄÄRÄYKSET


Rakentamattomat tontin osat on pidettävä huolitellussa
kunnossa ja alueille, joita ei käytetä muuhun tarkoi-
tukseen samoin kuin istutettavaksi määrätyille tontin
osille on istutettava vähintään 3 m korkuisia lehti-
puita sekä pensaita rakennuslautakunnan harkinnan
mukaan.

KUOPIO

ASEMAKAAVANMUUTOS

HAAPANIEMI VIII:71 SEKÄ PUISTO- JA KATUALUE

Mk 1:2000

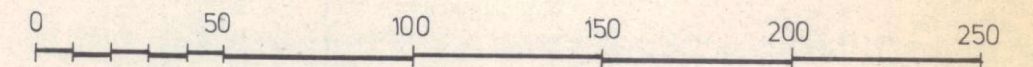

Kaupunginvaltuusto on kokouksessaan
11.12.1978 §:n 551 kohdalla hyväksynyt
tämän asemakaavanmuutoksen.

Kuopio 19.1.1979

Viran puolesta Jukka Pulkkinen
II kaupunginsihteeri

Asemakaavanmuutos hyväksytty RakL
137a §:n mukaisena epäolennaisena
muutoksena ilman sisäasiainministeriön
vahvistusta.

Säilytys

134

Pohjakartta on laadittu kaavojen poh-
jakartoista 4.2.1960 annetussa ase-
tuksessa säädetyllä tarkkuudella.
Kartoitus on suoritettu v. 1951 sekä
täydennyskartoitus v. 1968-73.

Kaupungingeodeetti Risto Kersalo

136/78

Pvm 5.10.1978

Mk 1:2000

Suunn ML

Piirtä

Kuopion kaupungin
tekninen virasto
KAAVOITUSOSASTO

kaavoitusarkkitehti