






MERKINTÖJEN SELITYKSET JA ASEMAKAAVAMÄÄRÄYKSET

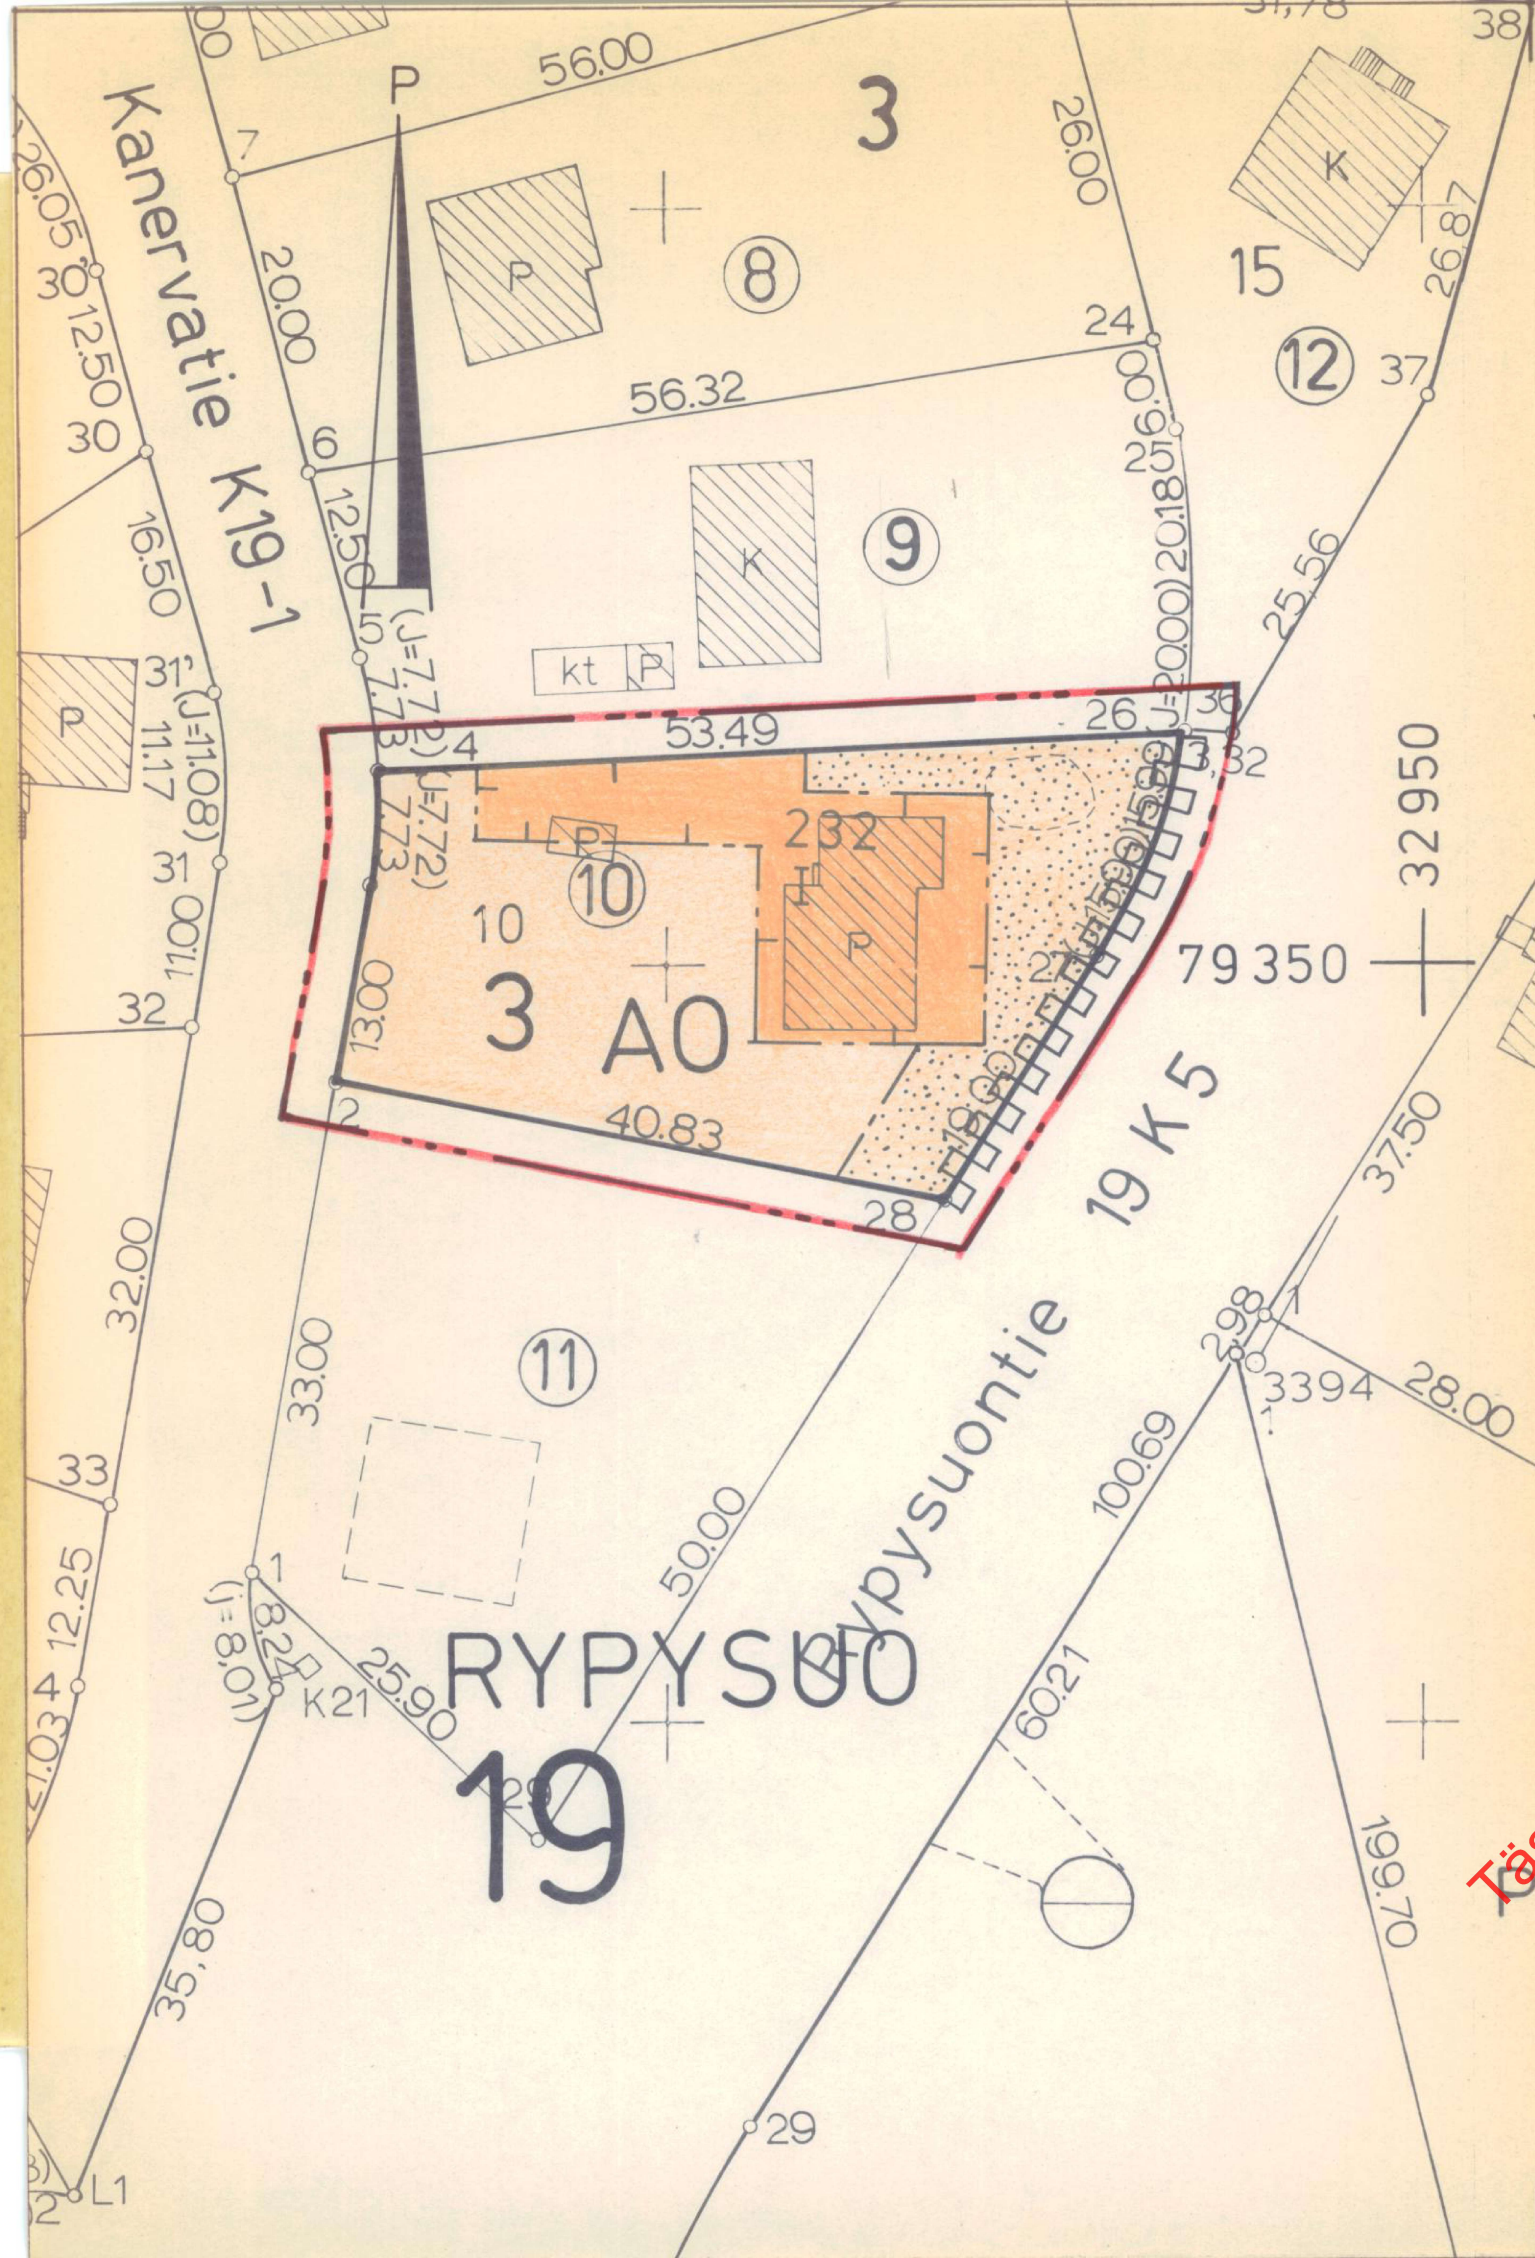


3 m sen kaava-alueen ulkopuolella oleva viiva, jota vahvistaminen koskee.

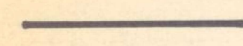

Korttelin, korttelinosan ja alueen raja.

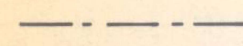

Eri kaavamääräysten alaisten alueenosien välinen raja.

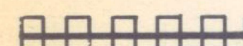

Katualueen rajan osa, jonka kohdalta ei saa järjestää ajoneuvoliittymää.

RYPY
19

Kaupunginosan nimi

Kaupunginosan numero

232

Rakennusoikeus kerrosalanelämetreinä.

I


Roomalainen numero osoittaa rakennusten, rakennuksen tai sen osan suurimman kerran kerrosluvun.

10


Tontin numero

3

Korttelin numero

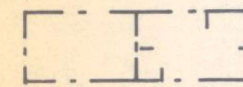

Rakennusala. Selvyyden vaatiessa lyhyt poikkiviiva, osoittaa rakennusalan puoleista osaa.

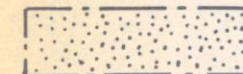

Isotettu alueen osa.



Erillispientalojen korttelialue.

YLEISET MÄÄRÄYKSET:

Tonteilla tai niiden pysäköintiä varten varatuilla alueilla tulee olla seuraavien perusteiden mukaan laskettu määrä autopaikkoja:

- asunnot omakoti- tai muissa enintään kahden asunnon rakennuksissa: 2 autopaikkaa asuntoa kohti


Rakentamattomat tontin osat on pidettävä huolittelussa kunnossa ja alueille, joita ei käytetä muuhun tarkoitukseen samoin kuin istutettavaksi määrätyille tontin osille on istutettava vähintään 3 m korkuisia lehtipuita sekä pensaita rakennuslautakunnan harkinnan mukaan.

KUOPIO

ASEMAKAAVANMUUTOS

RYPYSUO 19:3:10

Mk 1:500

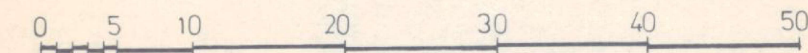

Kaupunginvaltuusto on kokouksessaan 2.6.1980 §:n 253 kohdalla hyväksynyt tämän asemakaavanmuutoksen.

Kuopio 16 . 7.1980

Viran puolesta Olavi Jyräsalo
III kaupunginsihteeri

Asemakaavanmuutos hyväksytty RakL 137a §:n mukaisena epäolennaisena muutoksena ilman sisäasiainministeriön vahvistusta.

Säilytys

193

Pohjakartta on laadittu kaavojen pohjakartoista 4.2.1960 annetussa asetuksessa säädetyllä tarkkuudella. Kartoitus on suoritettu v. 1950 sekä täydennyskartoitus v. 1972.

Kaupungingeodeetti
Risto Kersalo

25/80 Ial Kuopion kaupungin tekninen virasto KAAVOITUSOSASTO

Pvm 31.3.1980

Mk 1:500

Suunn ML Piirt EA Kuopion kaupungin tekninen virasto KAAVOITUSARKKITEHTI