


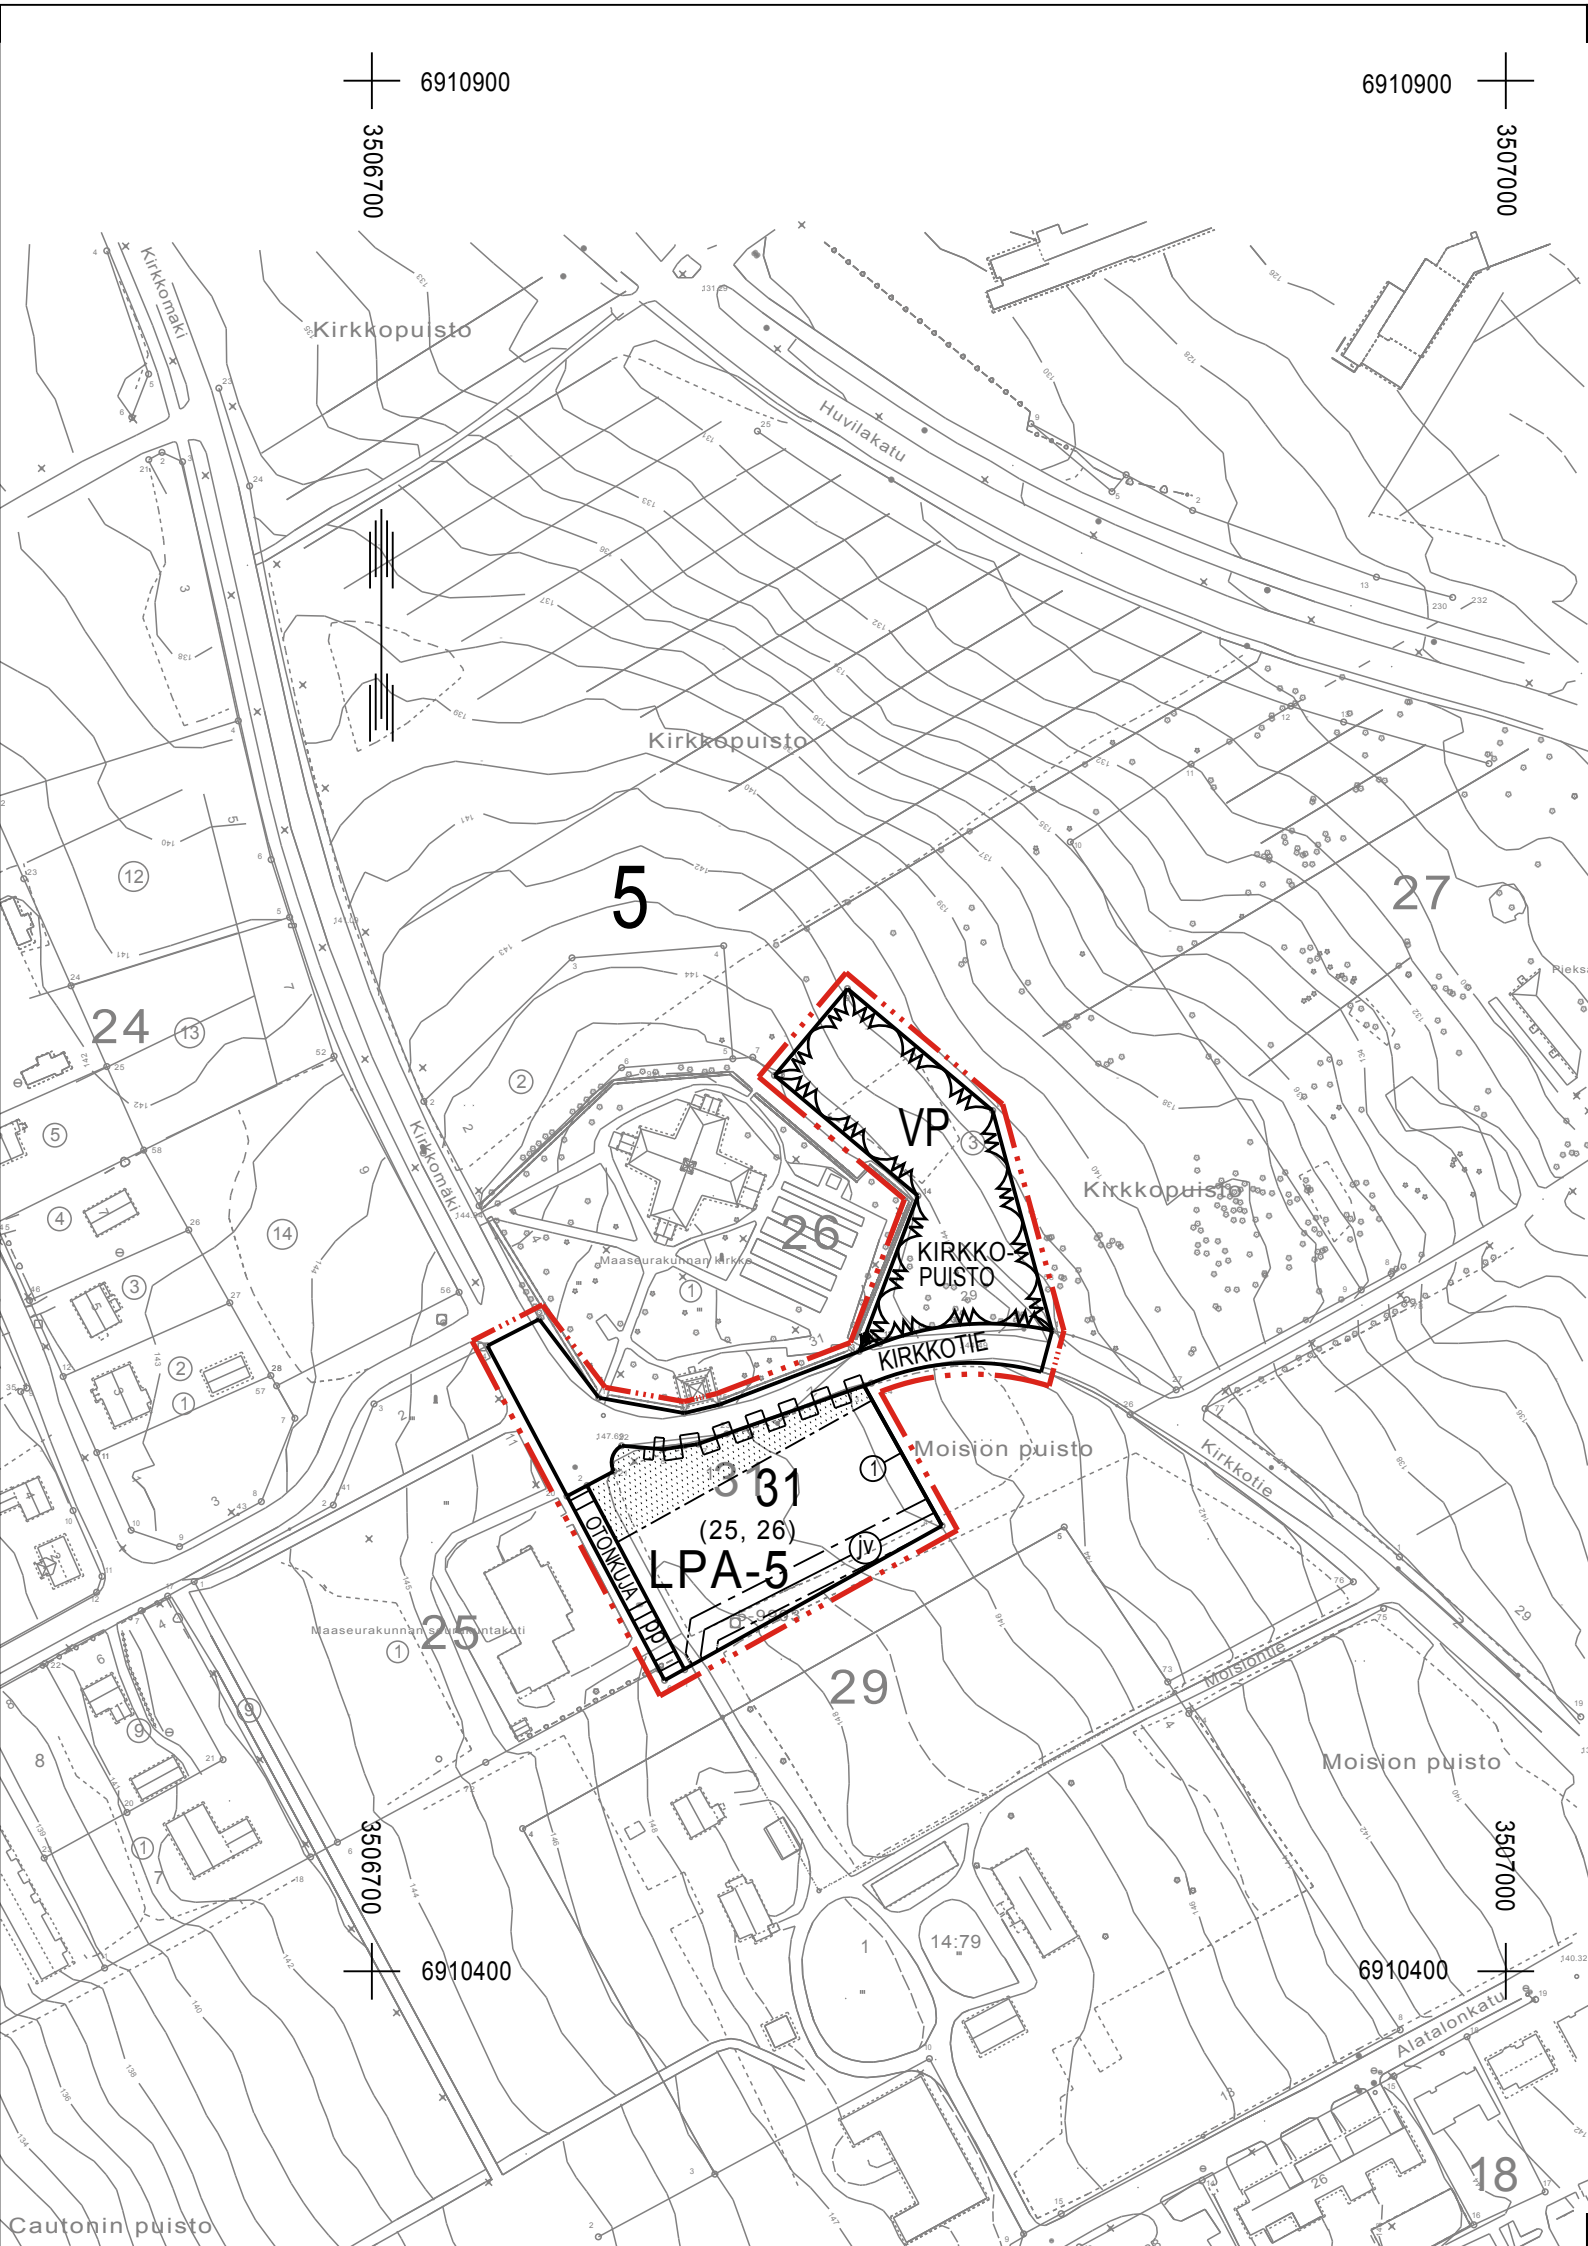

ASEMAKAAVAMERKINNÄT JA -MÄÄRÄYKSET SEKÄ SITOVA TONTTIJAKO



Puisto.




Autopaikkojen korttelialue.
Paikotusalueen pintamateriaalin ja korkeustason tulee sopeutua historialliseen ympäristöön.




3 m kaava-alueen rajan ulkopuolella oleva viiva.



Korttelin, korttelinosan ja alueen raja.

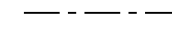

Osa-alueen raja.

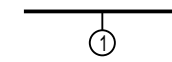

Sitovan tonttijaon mukaisen tontin raja ja numero.

5


Kaupungin- tai kunnanosan numero.

31


Korttelin numero.

PUISTO

Kadun, tien, katuaukion, torin, puiston tai muun yleisen alueen nimi.

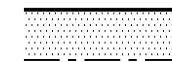


Istutettava alueen osa.

 

Katu.



Jalankululle ja polkupyöräilylle varattu katu/tie.

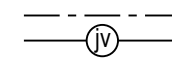

Johtoa varten varattu alueen osa.



Katualueen rajan osa, jonka kohdalta ei saa järjestää ajoneuvoliittymää.

(25, 26)

Suluissa olevat numerot osoittavat korttelit, joiden autopaikkoja saa alueelle sijoittaa.