


KUOPIO VÄLIMÄEN OSAYLEISKAAVA

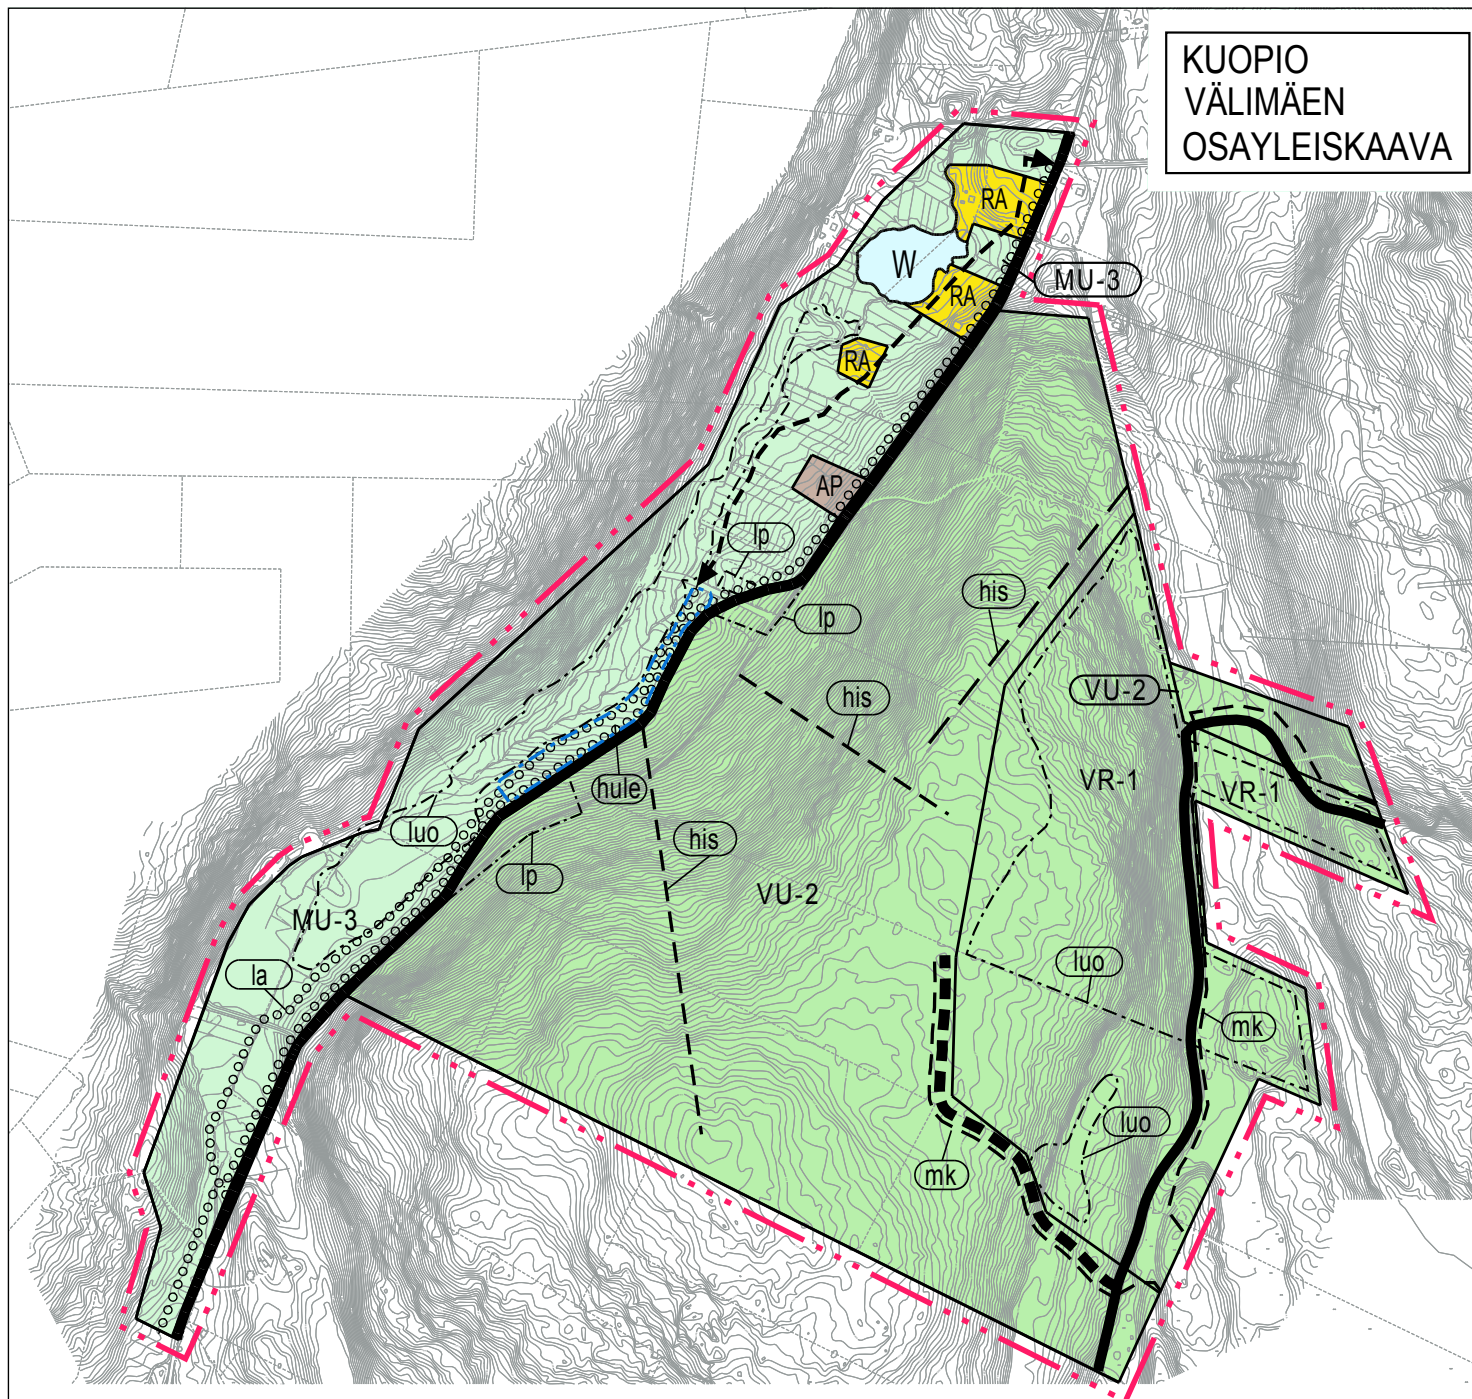

AP PIENTALOVALTAINEN ASUNTOALUE

RA LOMA-ASUNTOALUE

VR-1 RETKEILY- JA ULKOILUALUE
Retkeilyalue, jolle saa rakentaa tätä palvelevia rakennuksia ja rakennelmia.

VU-2 URHEILU- JA VIRKISTYSPALVELUJEN ALUE
Alue on tarkoitettu rinnehihto- ja retkeilyalueeksi. Alueelle saa rakentaa toiminnan kannalta tarpeellisia palvelu- ja huoltorakennuksia, teknisiä tiloja sekä rakenteita.

MU-3 MAA- JA METSÄTALOUSAUUE, JOLLA ON YMPÄRISTÖARVOJA JA ULKOILUKÄYTTÖÄ
Alue, jolle saa rakentaa ulkoilukäyttöä palvelevia rakennuksia ja rakennelmia. Suunnittelumääräys: Rakennuksien ja rakennelmien toteutuksessa tulee ottaa huomioon alueen luontoarvot.

W VESIALUE

YLEISKAAVA-ALUEEN RAJA

ALUEEN RAJA

OHJEELLISEN ALUEEN RAJA

ERI KAAVAMÄÄRÄYSTEN ALAISTEN ALUEEN OSIEN VÄLINEN RAJA

OHJEELLINEN ULKOILUREITTI, la=latu

mk MOOTTORIKELKKAREITTI

his HISSILINJA

YHDYSTIE / PÄÄSYTIE

OHJEELLINEN AJOYHTEYS

LADUN YHTEYSTARVE

luo LUONNON MONIMUOTOISUUDEN KANNALTA ERITYISEN TÄRKEÄ ALUE

hule HULEVESIEN LUONNONMUKAISEEN KÄSITTELYYN VARATTAVA ALUEEN OSA

lp PYSÄKÖINTIALUE

YLEISMÄÄRÄYS

Kaava-alueen MU-3, VR-1 ja VU-2 alueilla on voimassa MRL 128 §:n mukainen toimenpiderajoitus.

Kaava-alueella jätevedet tulee käsitellä kiinteistökohtaisesti.

Kuulutus 3.2.2017
Kaupunginvaltuusto 12.12.2016
Kaupunginhallitus 28.11.2016
Tarkistus 28.11.2016

KUOPIO KAUPUNGIN STRATEGINEN MAANKÄYTÖN SUUNNITTELU		SUUNN.	HL/JR	SUHDE
		PIIRT.	PJ	1:15000
		PVM.	26.9.2016	1043
HYV. Yleiskaavajohtaja Juha Romppanen		ARKISTO U:\Maankaytti\1043\kartat\oyk.dwg		