


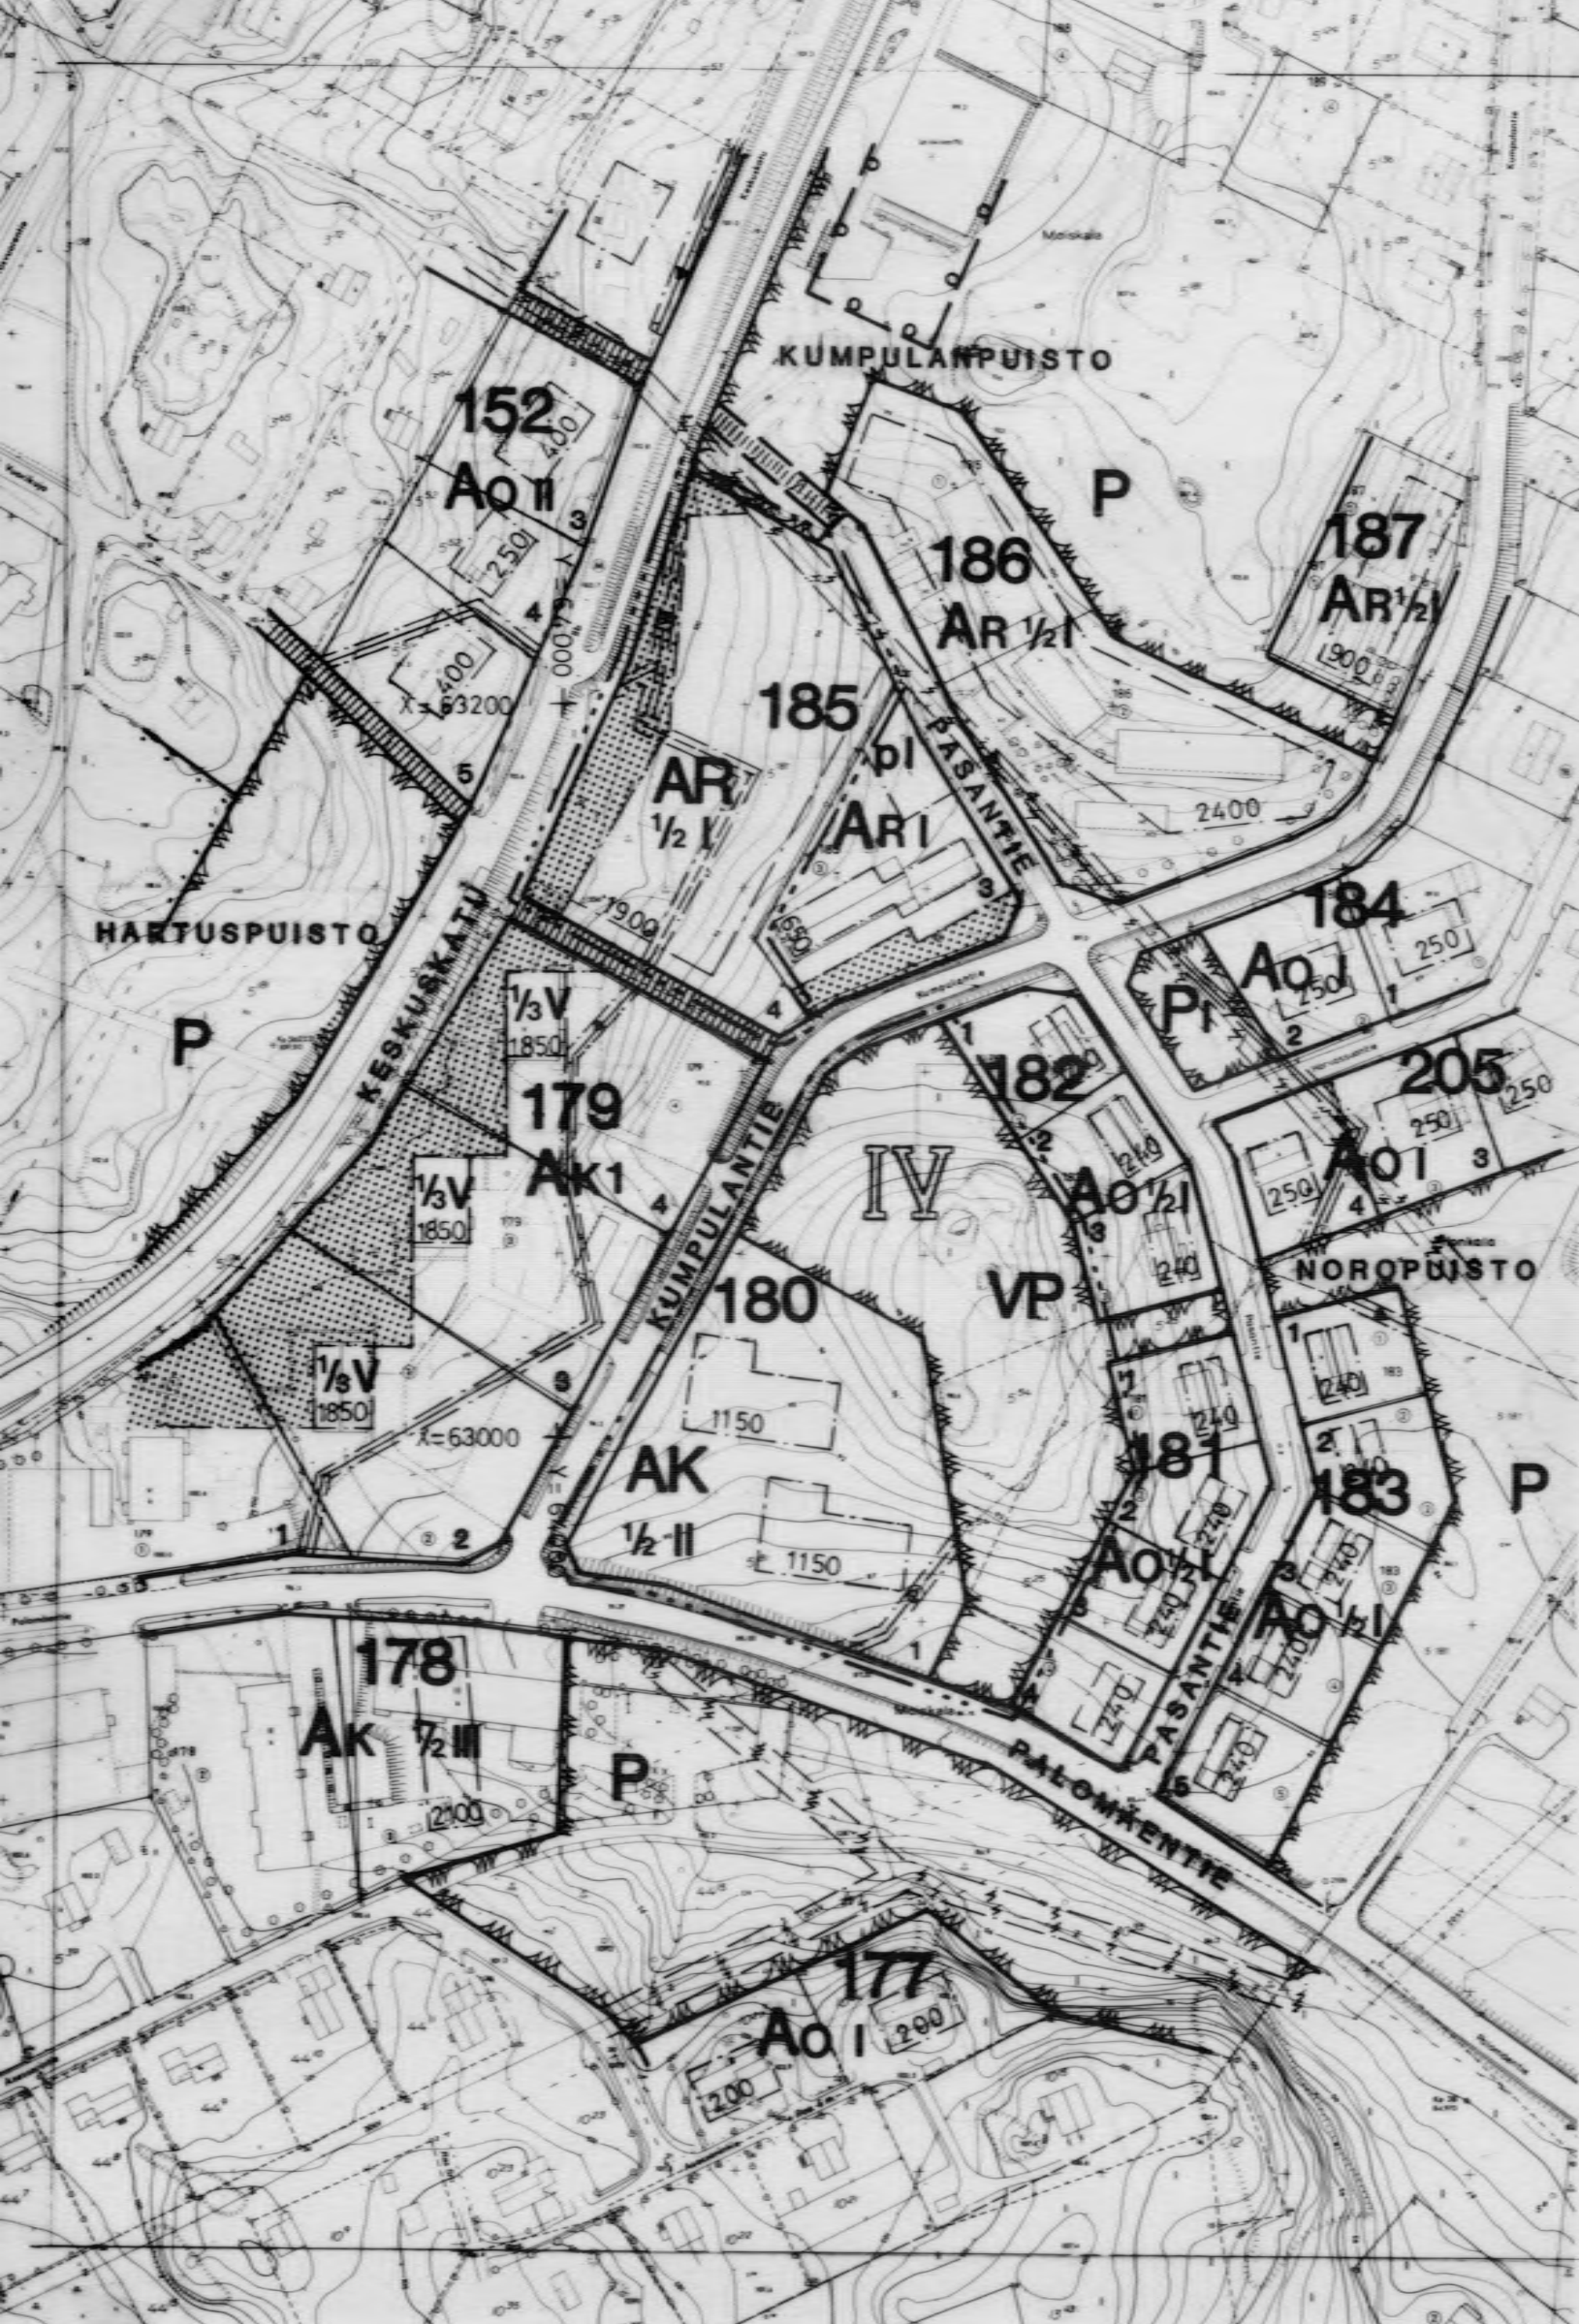

JÄMSÄN KAUPUNKI

IV KAUPUNGINOSA KORTTELIN 180 JA SIIHEN LIITTYVÄN VIRKISTYSALUEEN ASEMAKAAVA SEKÄ KORTTELINOSAN 185 ASEMA- KAAVAN MUUTOS

MITTAKAAVA 1:2000

ALUE KUULUU MAAREKISTERIIN

MERKKIEN SELITYKSET:

AK

ASUINKERROSTALOJEN KORTTELIALUE

AR

RIVITALOJEN JA MUIDEN KYTKETTYJEN ASUINRAKENNUSTEN
KORTTELIALUE

VP

PUISTO

3 M SEN KAAVA-ALUEEN ULKOPUOLELLA OLEVA VIIVA, JOTA
VAHVISTAMINEN KOSKEE

KORTTELIN, KORTTELINOSAN JA ALUEEN RAJA

ERI KAAVAMÄÄRÄYSTEN ALAISTEN ALUEENOSIEN VÄLINEN RAJA

OHJEELLINEN ERI KAAVAMÄÄRÄYSTEN ALAISTEN ALUEENOSIEN
VÄLINEN RAJA

OHJEELLINEN TONTIN RAJA

IV

KAUPUNGINOSAN NUMERO

180

KORTTELIN NUMERO

1

TONTIN NUMERO

PASANTIE

KADUN TAI PUISTON NIMI

1900

RAKENNUSOIKEUS KERROSALANELIÖMETREINÄ

I

ROOMALAINEN NUMERO OSOITTAA RAKENNUSTEN, RAKENNUKSEN

1/2 I

RAKENNUSALA

ISTUTETTAVA ALUEEN OSA

KATU

P

PYSÄKÖIMISPAIKKA

JOHTOA VARTEN VARATTU ALUEEN OSA

MAANALAISTA PUHELINJOHTOA VARTEN VARATTU ALUEEN OSA

TAI SEN OSAN SUURIMMAN SALLITUN KERROSLUVUN

MURTOLUKU ROOMALAISEN NUMERON EDESSÄ OSOITTAA, KUIN-
KA SUUREN OSAN RAKENNUKSEN SUURIMMAN KERROKSEN ALAS-
TA SAA KAAVASSA MÄÄRÄLTÄÄN MAINITTUJEN KERROSTEN ALA-
PUOLELLA OLEVASTA TILASTA KERROSLUVUN ESTÄMÄTTÄ KÄYT-
TÄÄ KERROSALAAN LASKETTAVAKSI TILAKSI

ASEMAKAAVA LAADITTU JA POHJAKARTTA TARKASTETTU SEKÄ
TODETTU SE ASETUKSEN KAAVOITUSMITTAUKSISTA JA KAAVO-
JEN POHJAKARTOISTA MUKAISEKSI

JÄMSÄN KAUPUNGIN TEKNISESSÄ VIRASTOSSA 21 PÄIVÄNÄ KESÄ-
KUUTA 1984

KAAVOITUSINSINÖÖRI

HEIKKI KYRRÖNEN

JÄMSÄN KAUPUNKI

IV KAUPUNGINOSA KORTTELIN 180 JA SIIHEN LIITTYVÄN
VIRKISTYSALUEEN ASEMAKAAVA SEKÄ KORTTELIN-
OSAN 185 ASEMAKAAVAN MUUTOS 1:2000