


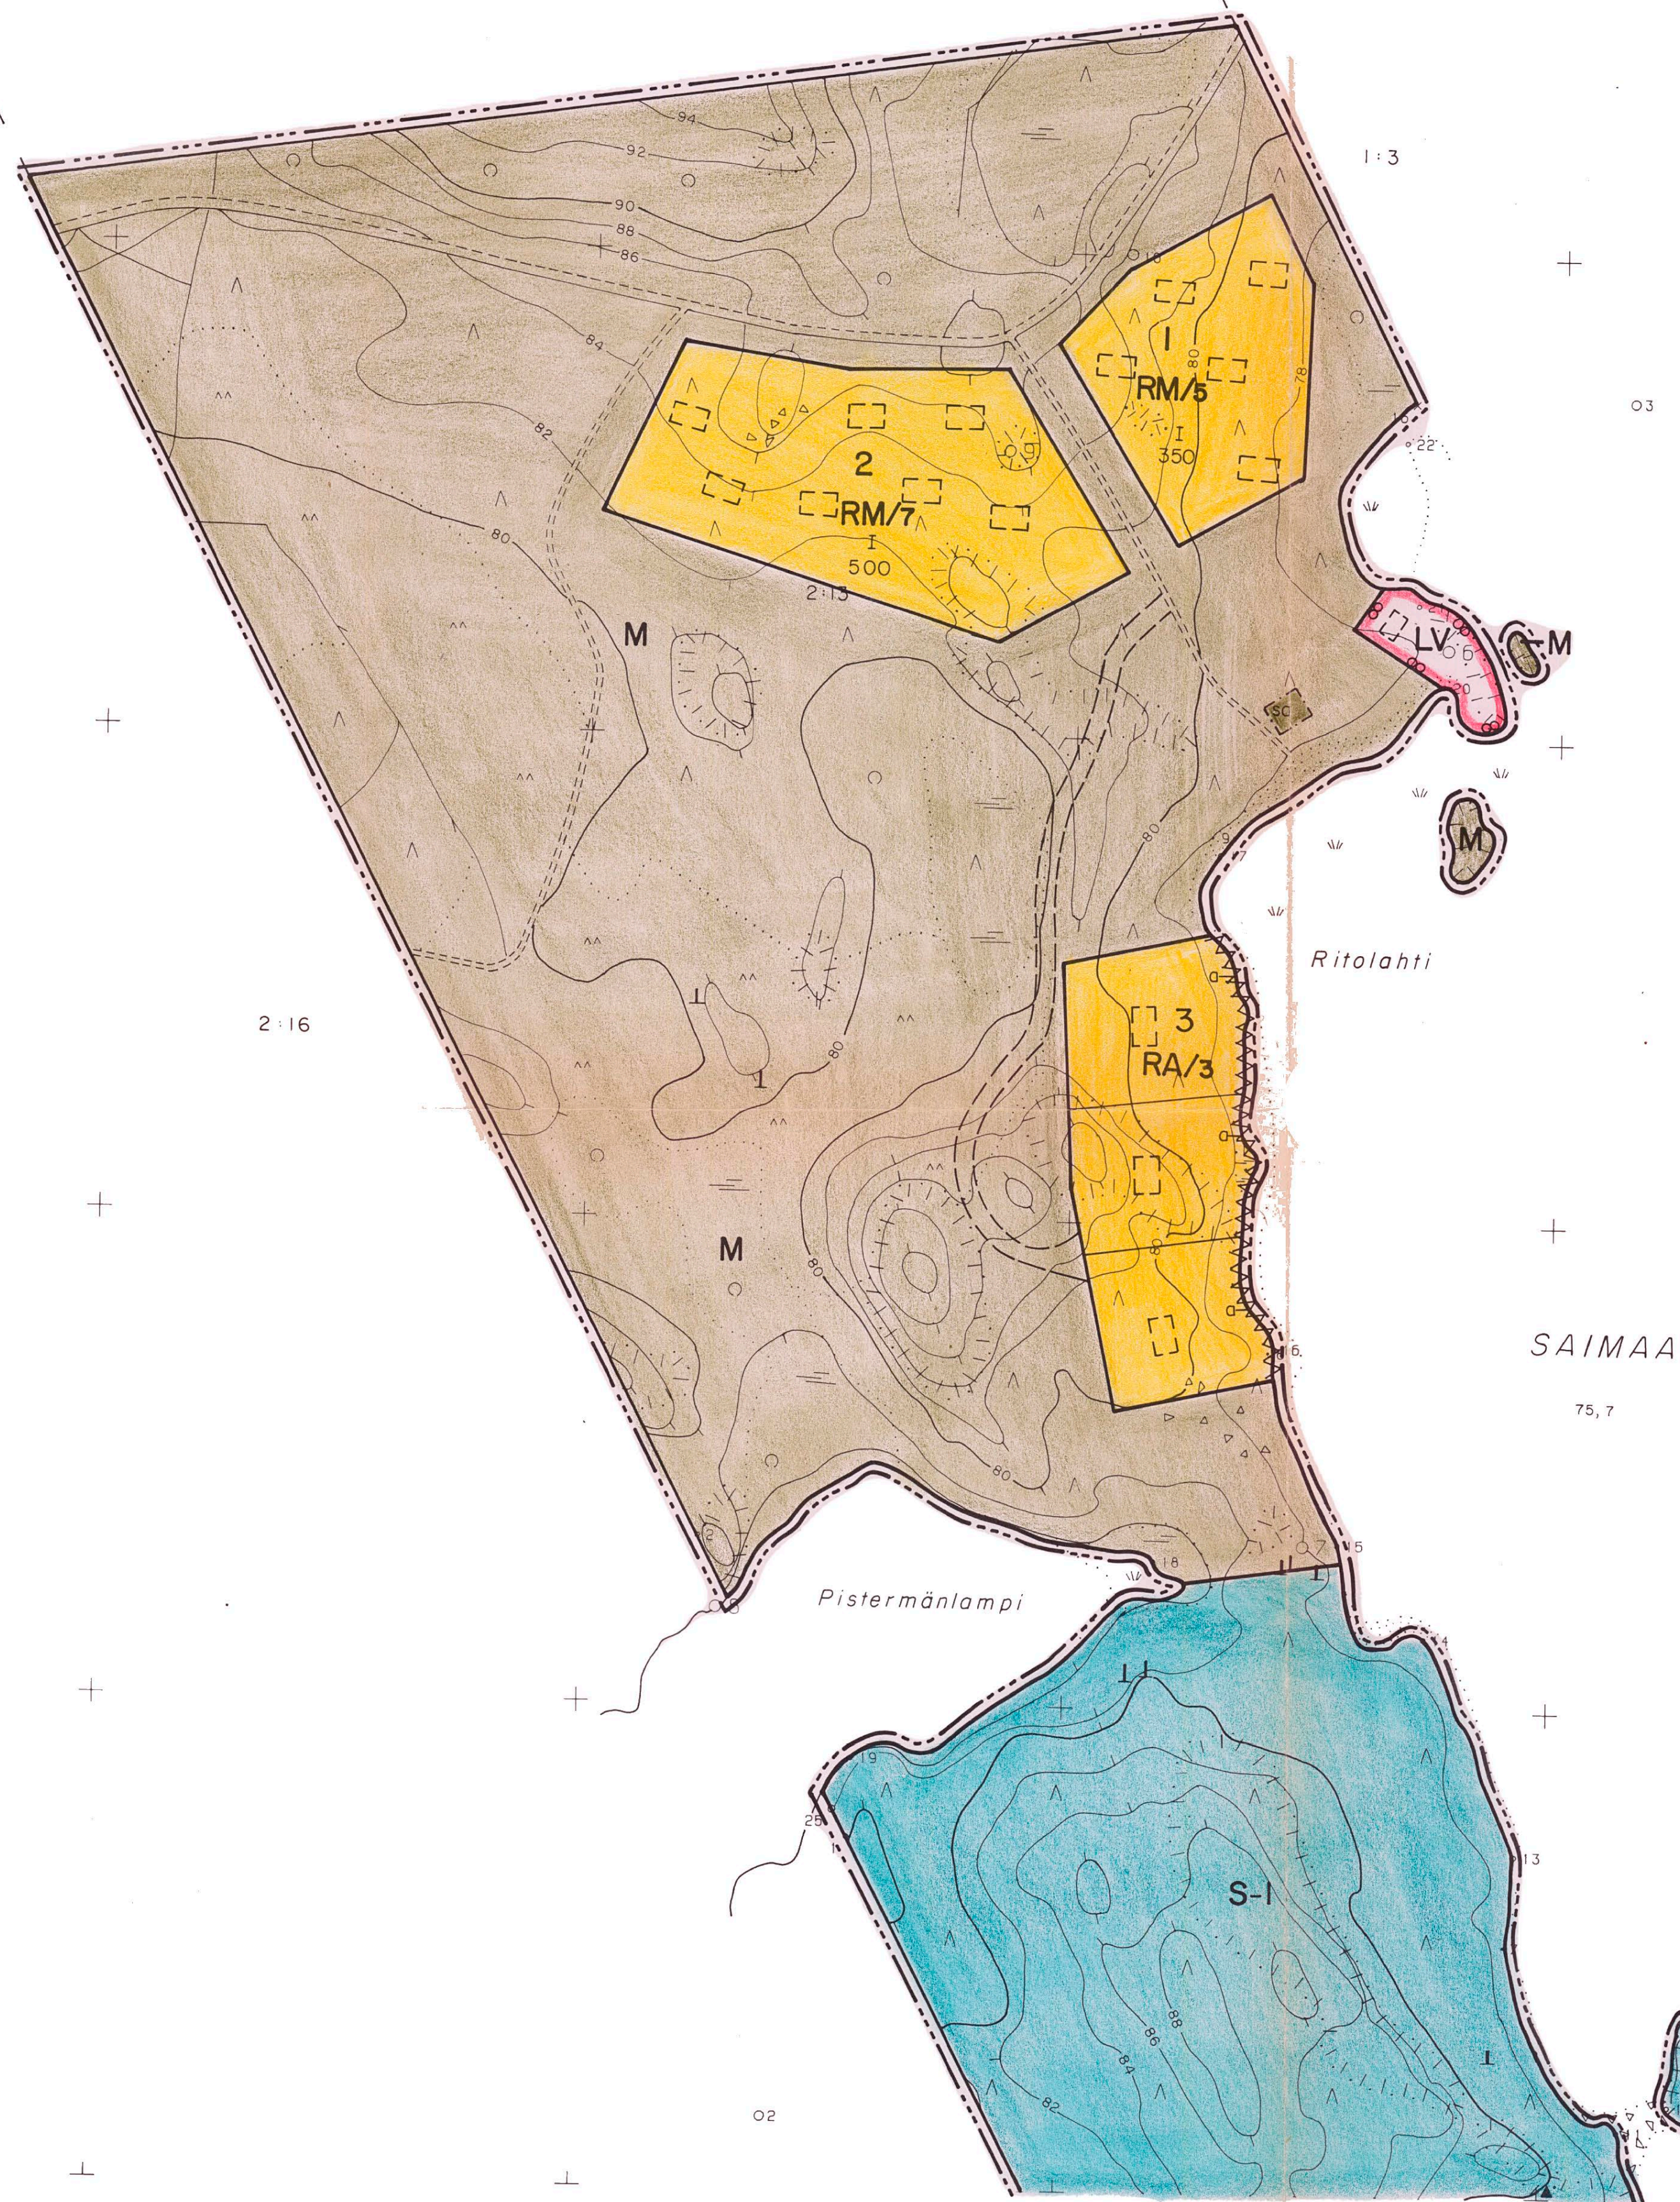

3. osan
Tämä kartta liittyy Mäntälahti-alueen
1. osan antamaan päätökseen nro 491
5. osan Mikkeli-alueeseen
19. päivänä 1993
Ylitarkastaja *Helena Asikainen*
Helena Asikainen


Tämä kaavakartta on Puumalan kunnanvaltuuston
25.6.1992 tekemän ja valtuuston pöytäkirjan
pykälässä nro 36 mainitun päätöksen mukainen.
Todistaa viran puolesta:

Puumalassa 29.6.1992 *Juha Tuominen*
kunnansihteeri

PUUMALA, OLLILA

3143 01 07,2/45,4

KAAVOITUKSEN POHJAKARTTA: 1:2000	KARTANLAATIJAT: AULIS NOKELAINEN
KUNTA: PUUMALA	ILMAKUVUUS: 1964, 1983 KARTTOITUS: 1990
KYLÄ: OLLILA	KARTTOITUSMENETELMÄ: STEREOKARTTOITUS
TILA: VUORISALO 2:13	KOORDINAATTIJÄRJESTELMÄ: KORKEUSJÄRJESTELMÄ: N-60
LAANI: MIKKELI	LIKIMAIN KKJ
	MIKKELIN LÄÄNIN MAANMITTAUSKONTTORISSA 4.6.1990
	KARTTA HYVÄKSYTTY: <i>Juha Tuominen</i>
	JUHA TUOMINEN

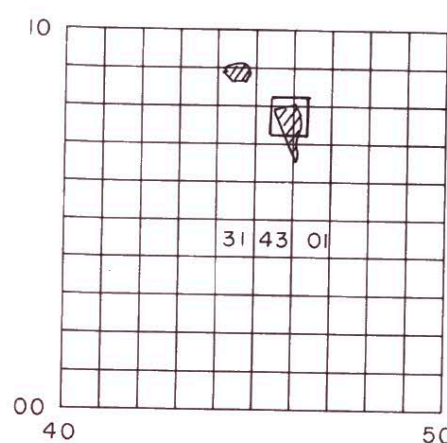

LON RANTAKAAVA 1:2000

la
a
salo 2:13

innät ja määräykset:

asuntojen korttelialue.
o osoittaa rakennuspaikkojen enimmäismäärän
elissa. Rakennuspaikan pinta-alan tulee olla vä-
än 2500 m² ja rantaviivan pituuden vähintään 50
llekin rakennuspaikalle saa rakentaa yhden yksi-
ksisen lomarakennuksen, saunan ja talousraken-
n. Rakennusten lukumäärä saa olla enintään kol-
a niiden yhteenlaskettu kerrosala saa olla enin-
120 m². Erillisen saunan kerrosala
lla enintään 50 m².

ilua palvelevien rakennusten korttelialue.
o osoittaa korttelialueelle rakennettavien loma-
ojen enimmäismäärän.

alkama.

lualue.
~~lla saa toteuttaa ulkoilureittejä ja niiden lu-
yteen ulkoilua palvelevia rakennuksia ja lait-
.~~ Metsänhoitotoimenpiteet ovat sallittuja muu-
paitsi avohakkuut.

ja metsätalousalue.

en kaava-alueen ulkopuolella oleva viiva, ei
staminen koskee.

elin ja alueen raja.

aavamääräysten alaisten alueenosien vilinen ra-

lleen eri kaavamääräysten alaisten alueenosien
en raja.

lleen rakennuspaikan raja.

elin numero.

paikka.
eiden laitureiden rakentamiseen on saatava ka-
skunnan suostumus.

lleen tie.

nuoikeus kerrosalaneliömetreinä.

lainen numero osoittaa rakennusten, rakennuksen
en osan suurimman sallitun kerrosluvun.

lleen rakennusala.

n rakennusala, kerrosala enintään 50 m².


lee sijoittelun, muodon ja värityksen puolesta
ävään luontoon. Niiden tulee ulkovuoraukseltaan
niiden kateaineen tulee olla huopaa tai muuta
teltyä materiaalia.

t on sijoitettava vähintään 20 metrin päähän ja
in 10 metrin päähän rantaviivasta. Rakennuspaik-
ilaista rantaviivaa ei saa siirtää kaivamalla,
pengertämällä. Rantaviivan ja rakennuksen vä-
ön käsiteltävä niin, ettei maisema oleellisesti

i sijoitettava vähintään 25 metrin päähän ranta-
metrin päähän viereisen rakennuspaikan rajasta.
itä varten on rakennettava komposti. Lahoamatti-
lee kuljettaa kaatopaikalle.

3 . 1992

en

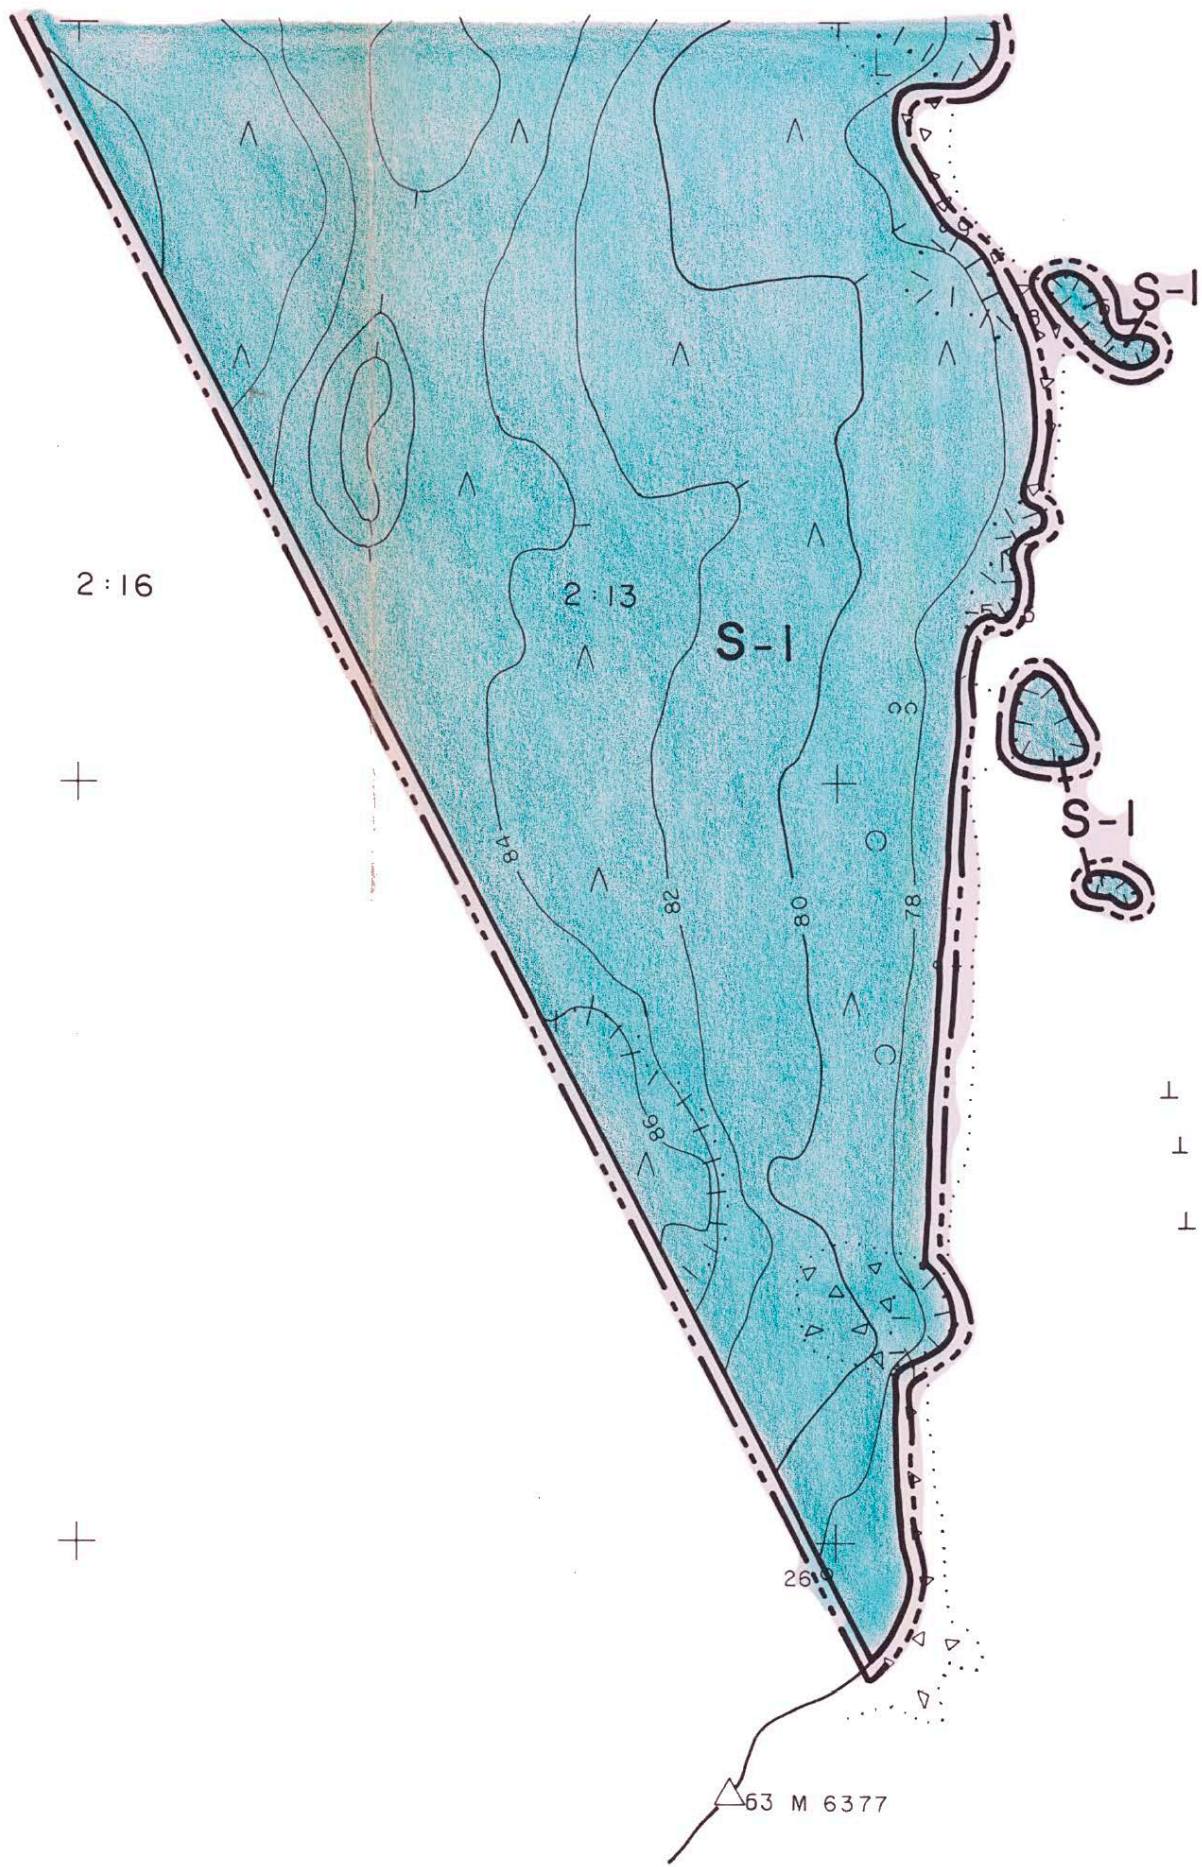

SAIMAA

75,7


4


3. osan
**Tämä kartta liittyy lääninhallituksen
tänään antamaan päätökseen N:o N. 491
Todistaa Mikkelissä lääninhallituksessa
19 päivänä elokuuta 1993
Helena Asikainen**
Ylitarkastaja

Tämä kaavakartta on Puumalan kunnanvaltuuston
25.6.1992 tekemän ja valtuuston pöytäkirjan
pykälässä nro 36 mainitun päätöksen mukainen.
Todistaa viran puolesta:

Puumalassa 29.6.1992
kunnansihteri

KAAVOITUKSEN POHJAKARTTA: 1:2000	KARTANLAATIJÄ: AULIS NOKELAINEN
KUNTA: PUUMALA	ILMAKUVAUS: 1964, 1983 KARTTOITUS: 1990
KYLÄ: OLLILA	KARTTOITUSMENETELMÄ: STEREOKARTTOITUS
TILA: VUORISALO 2:13	KOORDINAATTIJÄRJESTELMÄ: KORKEUSJÄRJESTELMÄ: N-60
LÄÄNI: MIKKELI	MIKKELIN LÄÄNIN MAANMITTAUSKONTTORISSA 4.6.1990
	KARTTA HYVÄKSYTTY: JUHA TUOMINEN

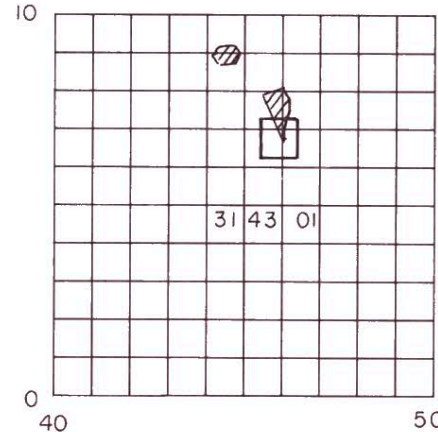

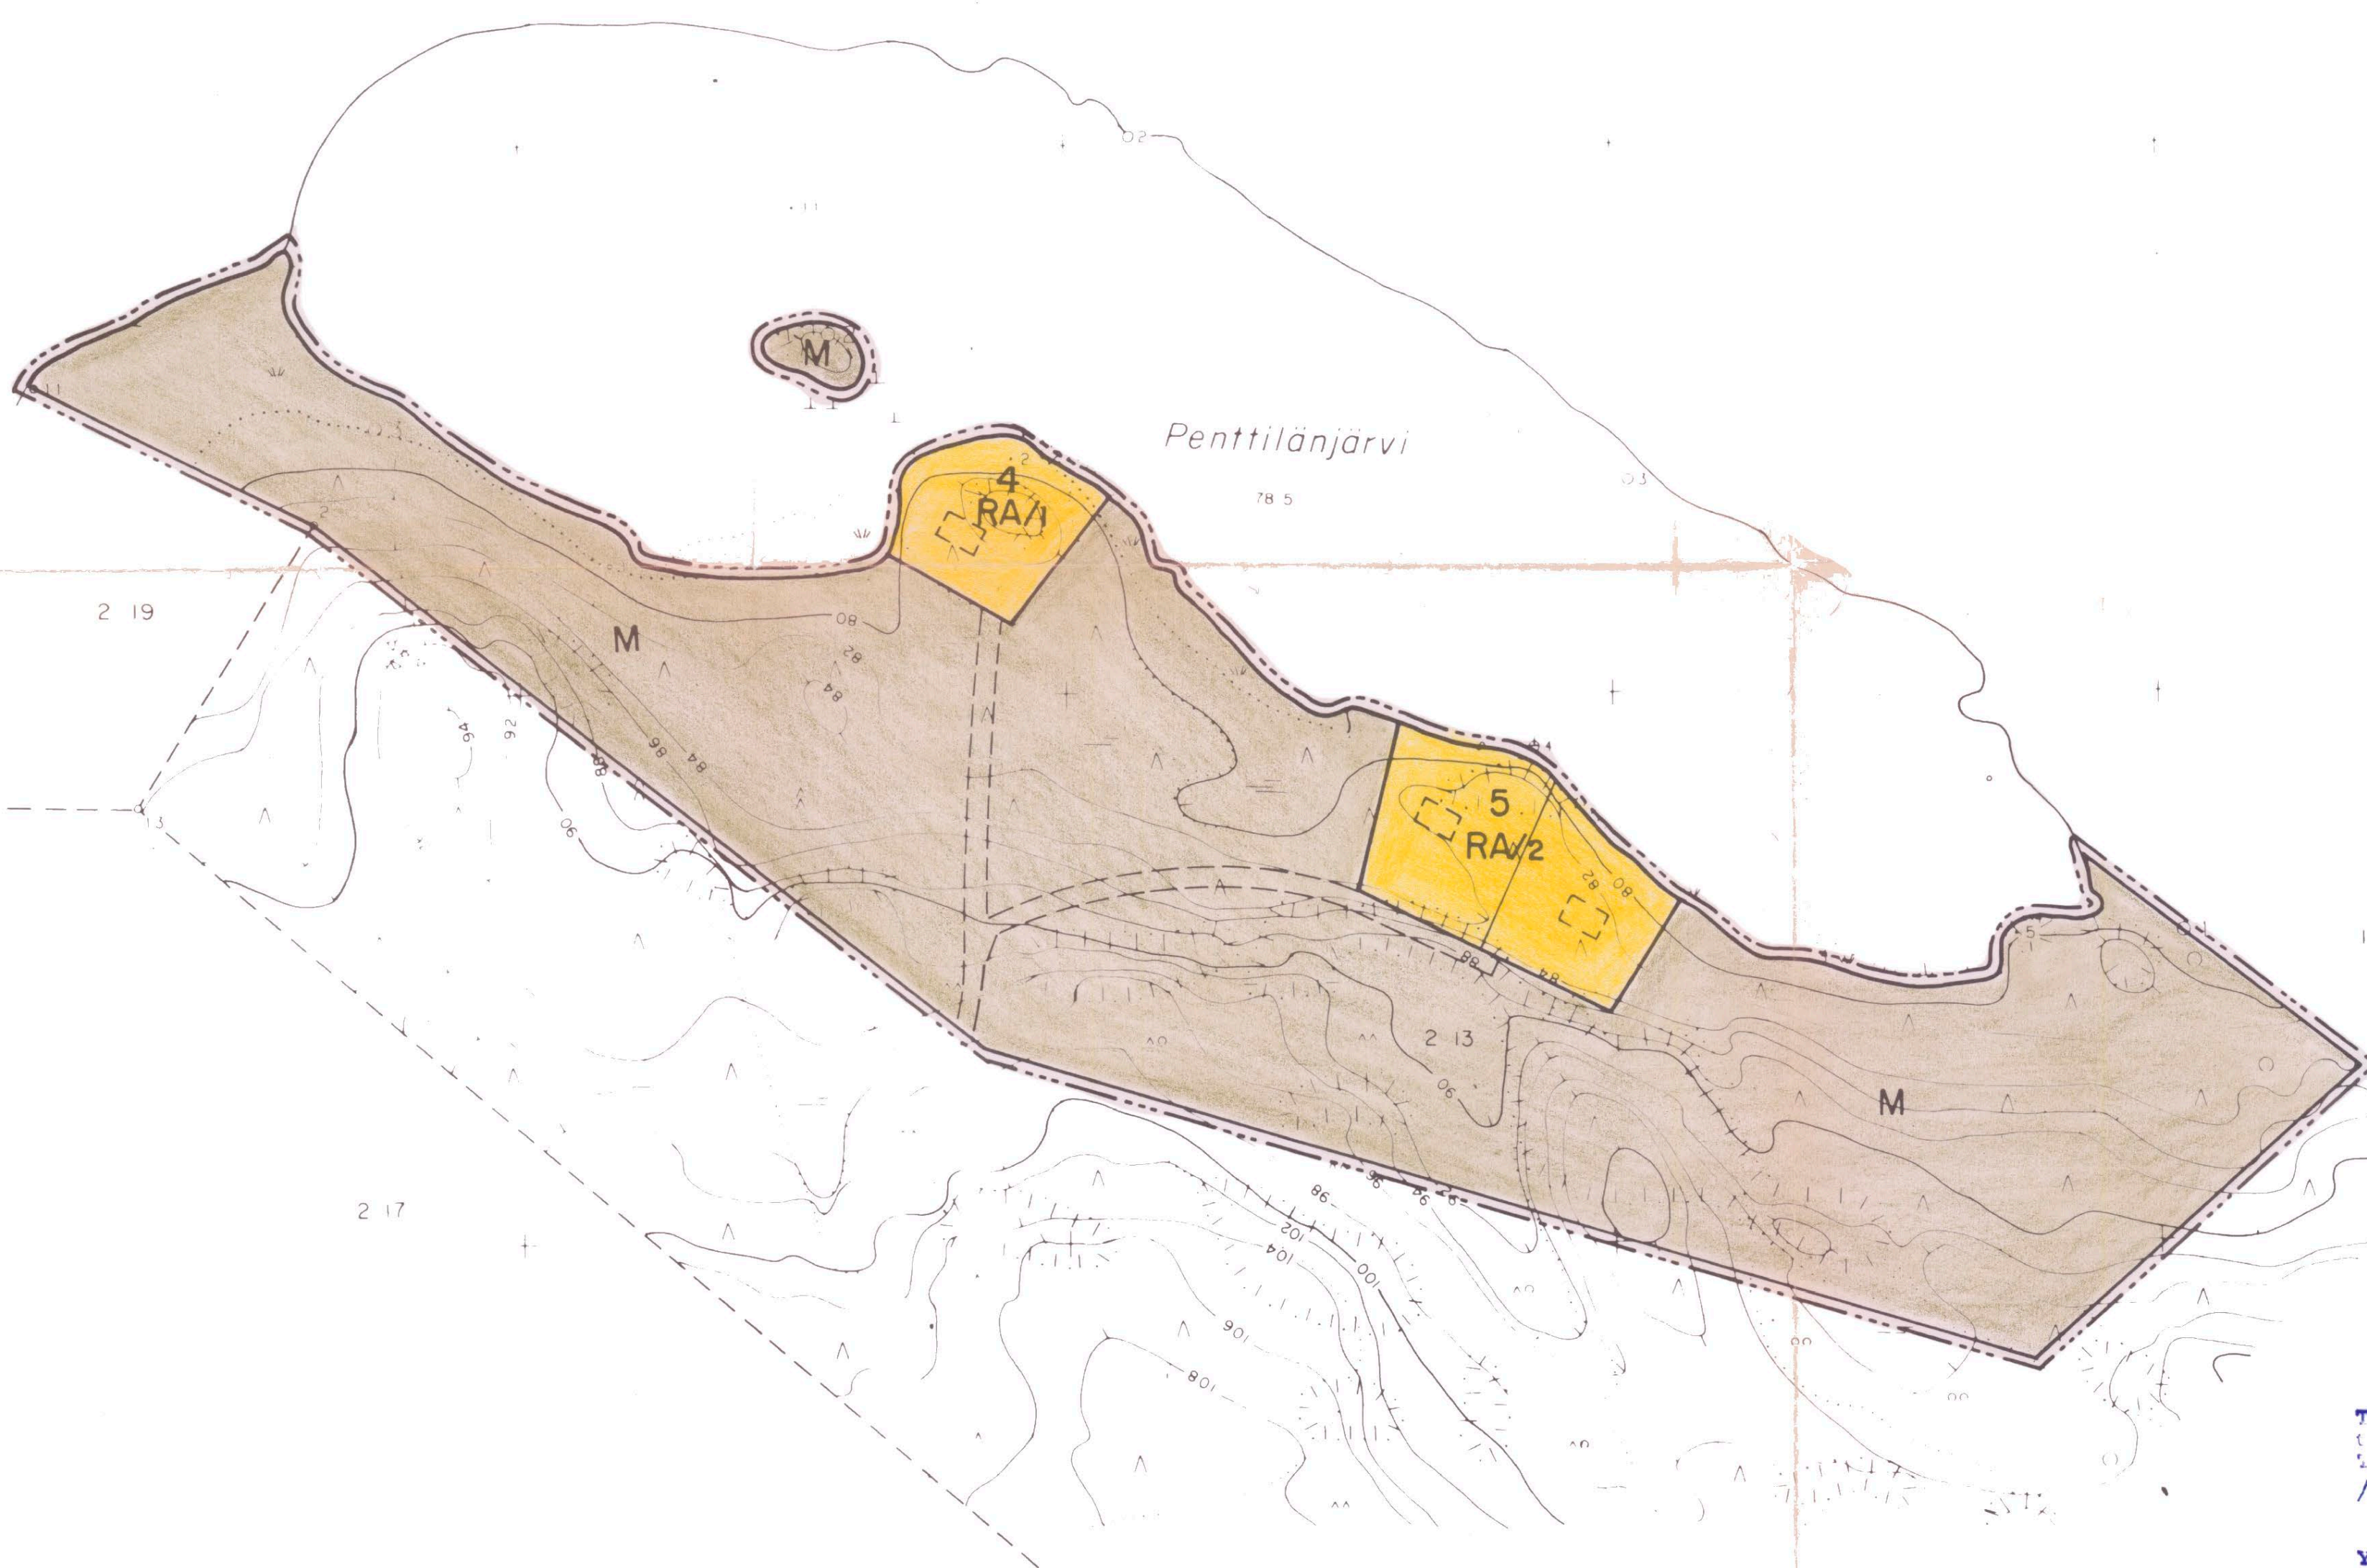

3. osasto
 Tämä kartta liittyy lääninhallituksen
 päätökseen N:o 491
 vuodelta 1993
 19 päivänä elokuuta 1993
 Ylitarkastaja *Helena Anttonen*
 Helena Anttonen

Tämä kaavakartta on Puumalan kunnanvaltuuston
 25.6.1992 tekemän ja valtuuston pöytäkirjan
 pykälässä nro 36 mainitun päätöksen mukainen.
 Todistaa viran puolesta:

Puumalassa 29.6.1992 *Julia Tuominen*
 Kunnansihteeri

PUUMALA, OLLILA

3143 01 08,4/44,0

KAAVOITUKSEN POHJAKARTTA 1:2000	KARTANLAATIJAT: AULIS NOKELAINEN	
KUNTA: PUUMALA	ILMAKUVAUS: 1964, 1983	KARTOITUS: 1990
KYLÄ: OLLILA	KARTOITUSMENETELMÄ:	STEREOKARTOITUS
TILA: VUORISALO 2 13	KOORDINAATTIJÄRJESTELMÄ:	KORKEUSJÄRJESTELMÄ: N-60
LÄÄNI: MIKKELI	LIIKIMAIN KKK	
	MIKKELIN LÄÄNIN MAANMITTAUSKONTTORISSA 4.6.1990	
	KARTTAHYVÄKSYTTY	<i>Julia Tuominen</i>
		JUHA TUOMINEN


0

50

100

200

300

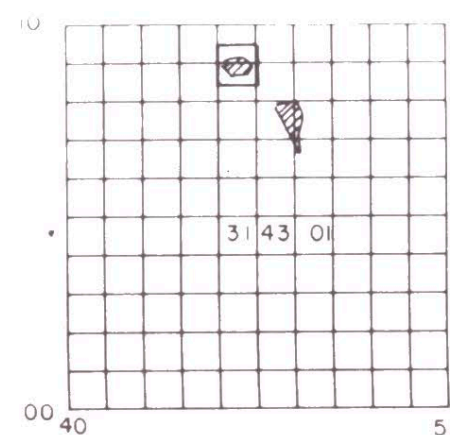

LON RANTAKAAVA 1:2000

la
a
salo 2:13

innät ja määräykset:

asuntojen korttelialue.
o osoittaa rakennuspaikkojen enimmäismäärän
elissa. Rakennuspaikan pinta-alan tulee olla vä-
än 2500 m² ja rantaviivan pituuden vähintään 50
llekin rakennuspaikalle saa rakentaa yhden yksi-
ksisen lomarakennuksen, saunan ja talousraken-
n. Rakennusten lukumäärä saa olla enintään kol-
a niiden yhteenlaskettu kerrosala saa olla enin-
120 m². Erillisen saunan kerrosala
lla enintään 50 m².

ilua palvelevien rakennusten korttelialue.
o osoittaa korttelialueelle rakennettavien loma-
ojen enimmäismäärän.

alkama.

lualue.
~~lla saa toteuttaa ulkoilureittejä ja niiden lu-
yteen ulkoilua palvelevia rakennuksia ja lait-
. Metsänhoitotoimenpiteet ovat sallittuja muu-
paitsi avohakkuut.~~

ja metsätalousalue.

en kaava-alueen ulkopuolella oleva viiva, ei
staminen koskee.

elin ja alueen raja.

aavamääräysten alaisten alueenosien vilinen ra-

lleen eri kaavamääräysten alaisten alueenosien
en raja.

lleen rakennuspaikan raja.

elin numero.

paikka.
eiden laitureiden rakentamiseen on saatava ka-
skunnan suostumus.

lleen tie.

nuoikeus kerrosalaneliömetreinä.

lainen numero osoittaa rakennusten, rakennuksen
en osan suurimman sallitun kerrosluvun.

lleen rakennusala.

n rakennusala, kerrosala enintään 50 m².


lee sijoittelun, muodon ja värityksen puolesta
vivään luontoon. Niiden tulee ulkovuoraukseltaan
niiden kateaineen tulee olla huopaa tai muuta
teltyä materiaalia.

t on sijoitettava vähintään 20 metrin päähän ja
in 10 metrin päähän rantaviivasta. Rakennuspaik-
ilaista rantaviivaa ei saa siirtää kaivamalla,
pengertämällä. Rantaviivan ja rakennuksen vä-
on käsiteltävä niin, ettei maisema oleellisesti

i sijoitettava vähintään 25 metrin päähän ranta-
metrin päähän viereisen rakennuspaikan rajasta.
itä varten on rakennettava komposti. Lahoamatta-
lee kuljettaa kaatopaikalle.

3 . 1992

en

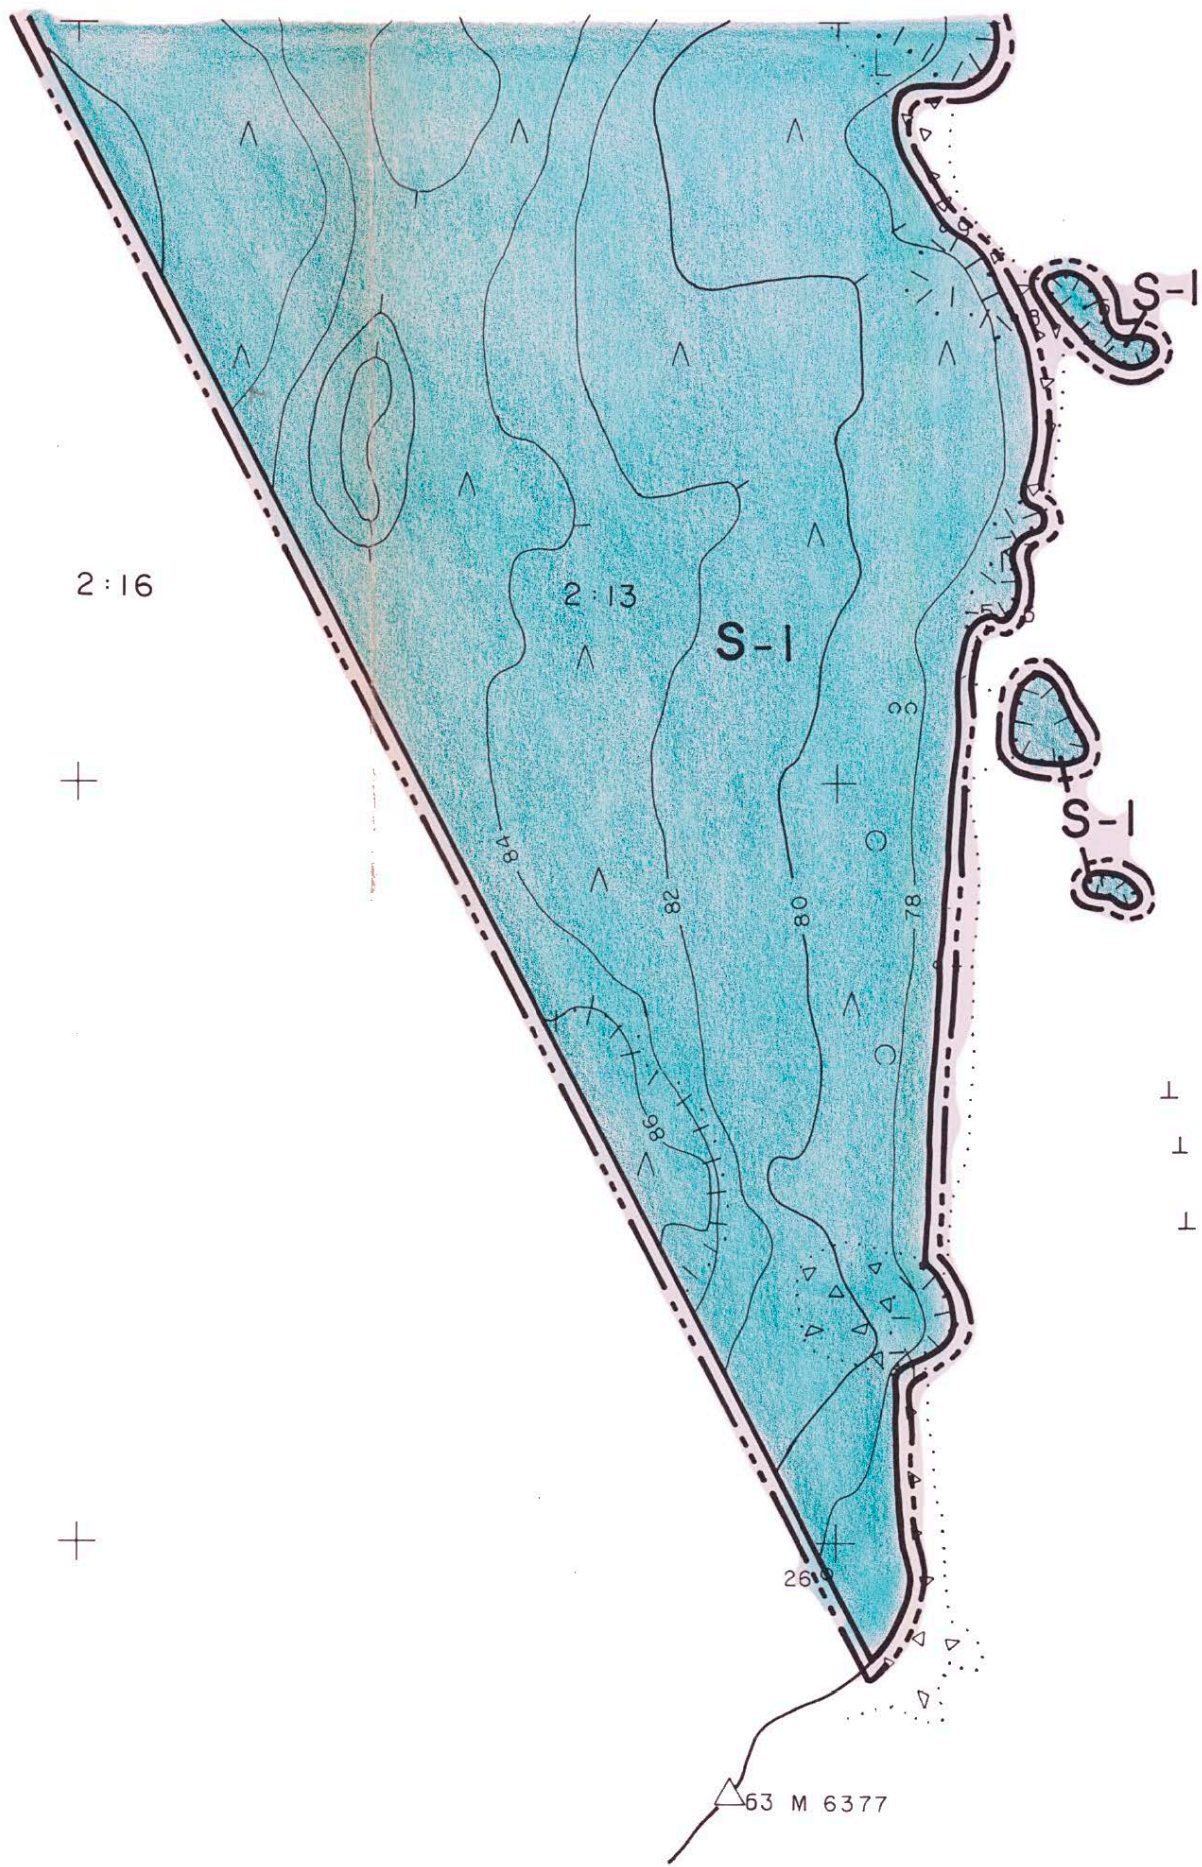

SAIMAA

75,7


4


3.000000
Tämä kartta liittyy lääninhallituksen
tänään antamaan päätökseen N:o N. 491
Todistaa Mikkelissä lääninhallituksessa
19 päivänä 1993
Ylitarkastaja Helena Asikainen

Tämä kaavakartta on Puumalan kunnanvaltuuston
25.6.1992 tekemän ja valtuuston pöytäkirjan
pykälässä nro 36 mainitun päätöksen mukainen.
Todistaa viran puolesta:

Puumalassa 29.6.1992
kunnansihtööri

KAAVOITUKSEN POHJAKARTTA: 1:2000	KARTANLAATIJÄ: AULIS NOKELAINEN
KUNTA: PUUMALA	ILMAKUVAUS: 1964, 1983 KARTOITUS: 1990
KYLÄ: OLLILA	KARTOITUSMENETELMÄ: STEREOKARTOITUS
TILA: VUORISALO 2:13	KOORDINAATTIJÄRJESTELMÄ: KORKEUSJÄRJESTELMÄ: N-60
LÄÄNI: MIKKELI	LIKIMAIN KKJ: MIKKELIN LÄÄNIN MAANMITTAUSKONTTORISSA 4.6.1990
	KARTTA HYVÄKSYTTY: JUHA TUOMINEN

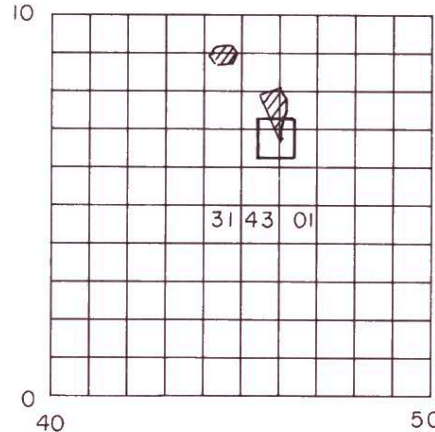

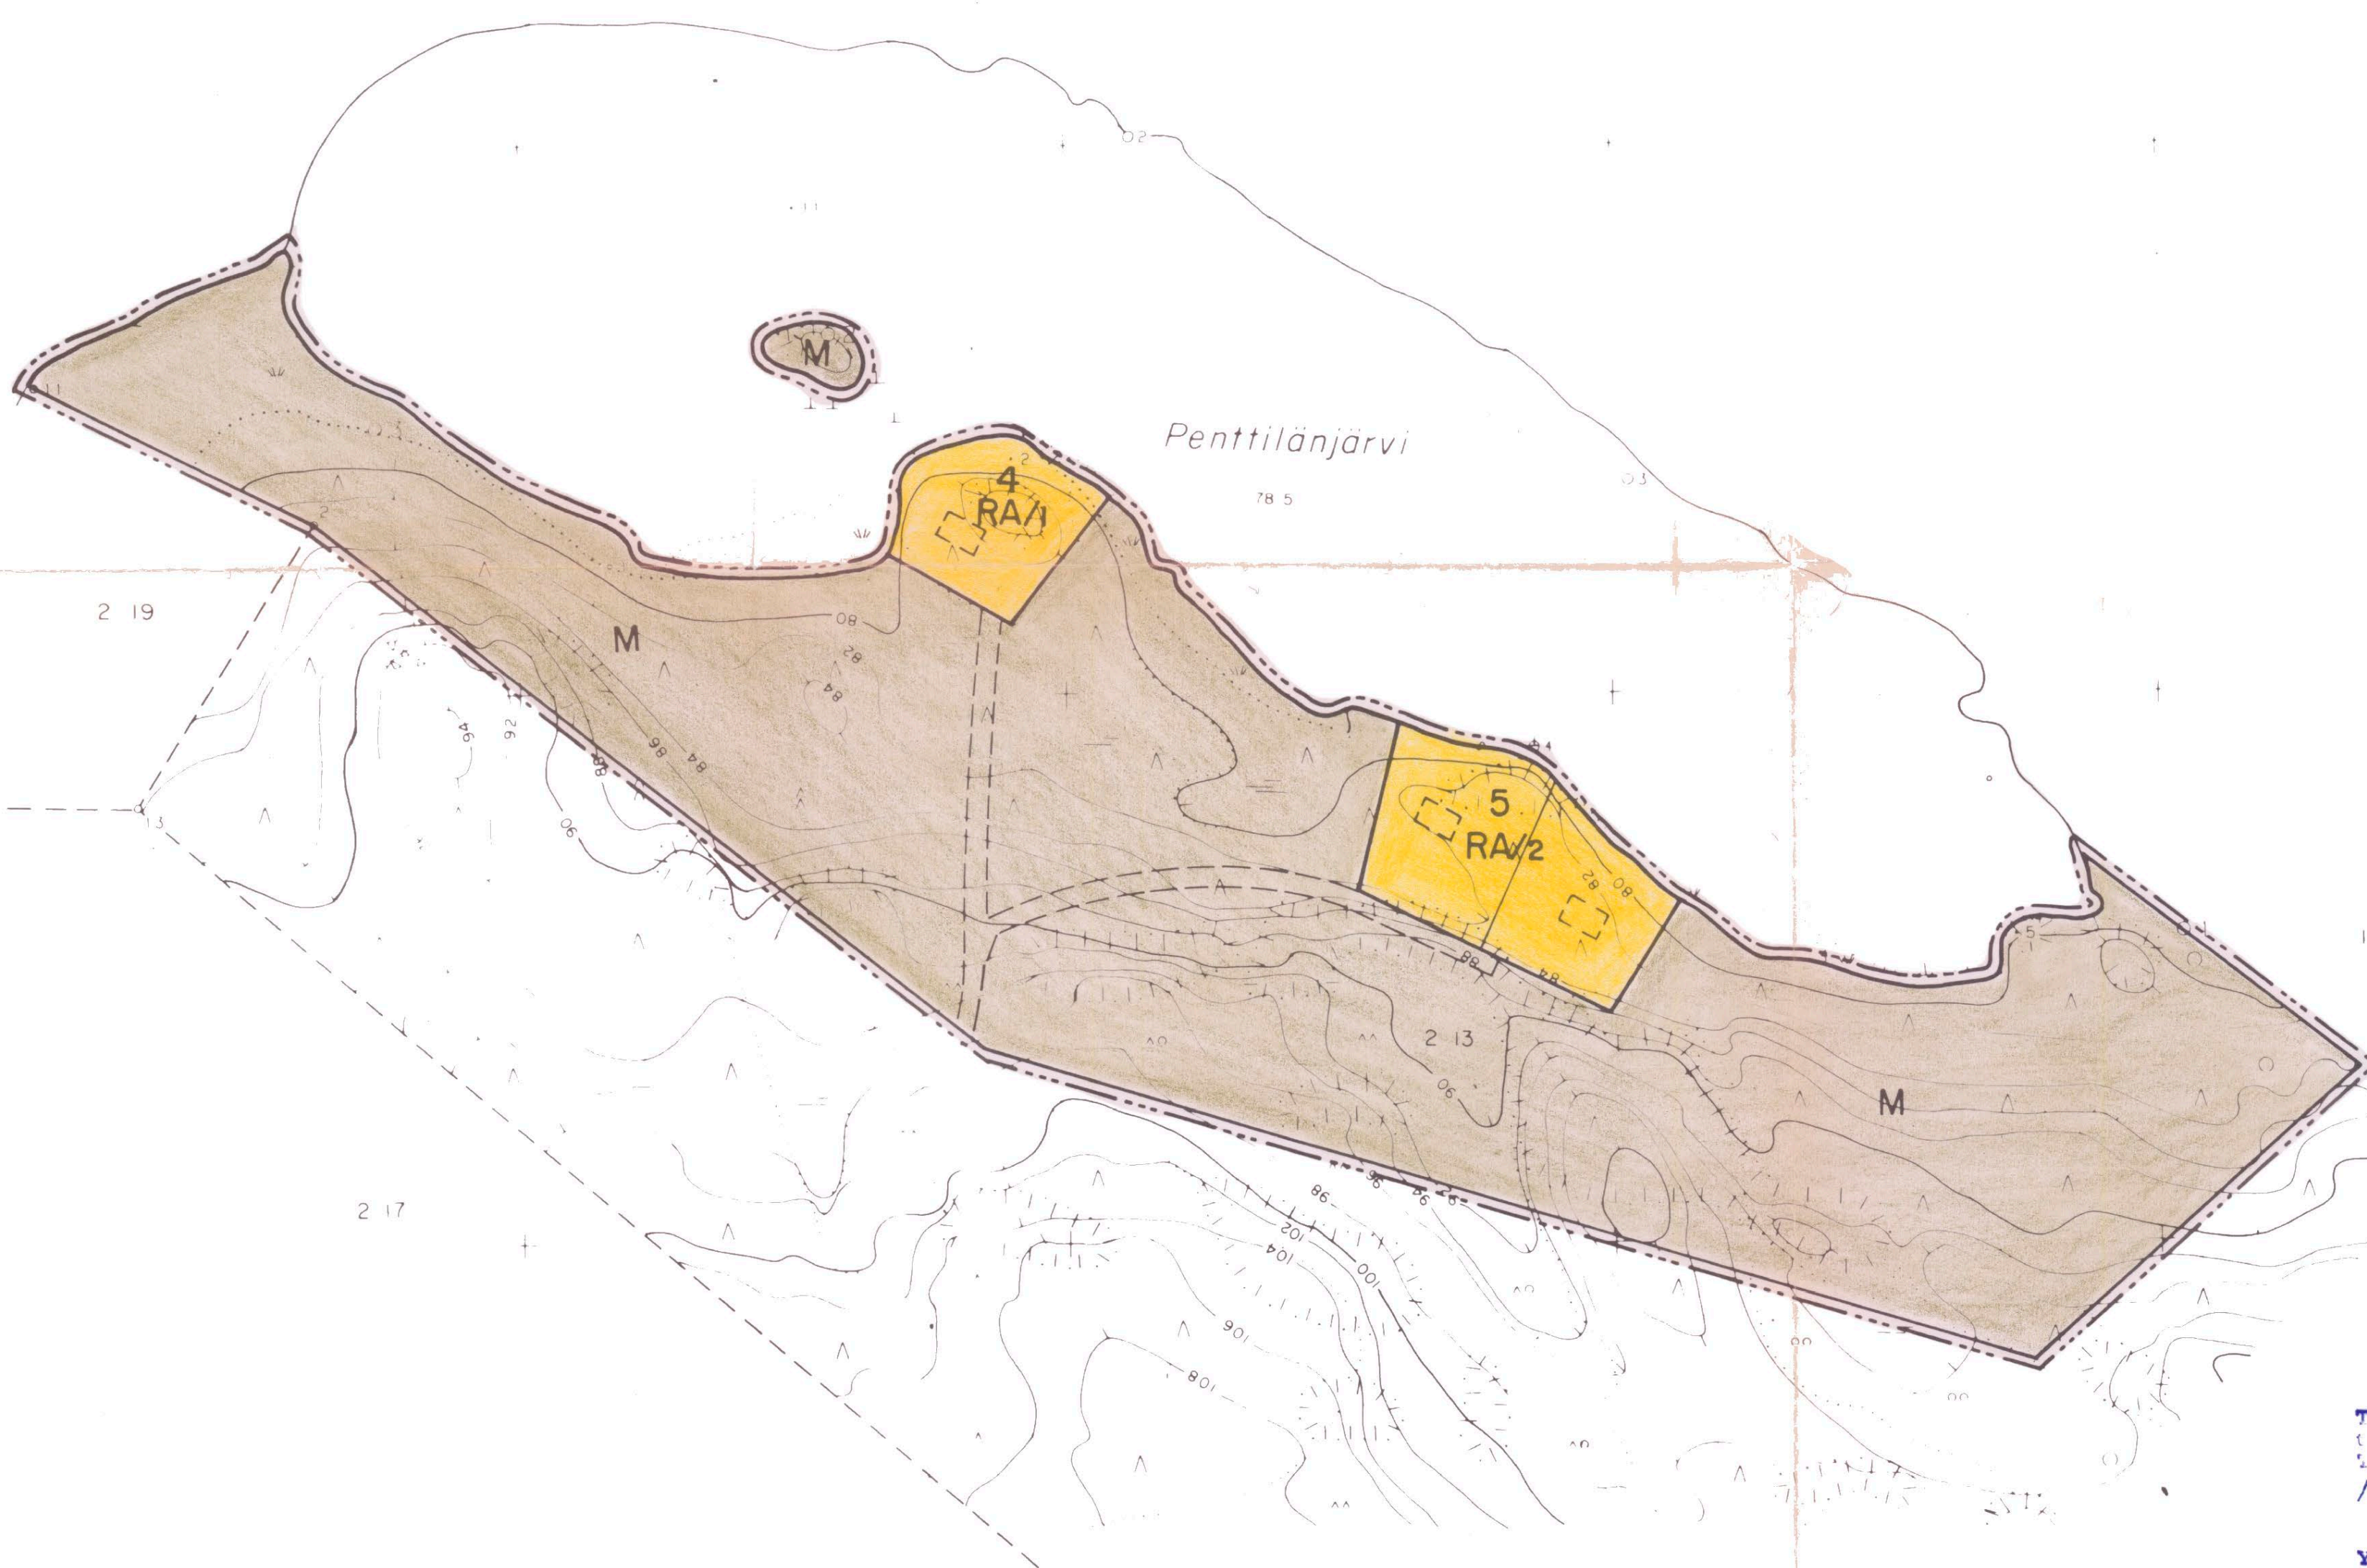

3. osasto
 Tämä kartta liittyy lääninhallituksen
 päätökseen N:o 491
 vuodelta 1993
 19 päivänä elokuuta 1993
 Ylitarkastaja Helena Asikainen

Tämä kaavakartta on Puumalan kunnanvaltuuston
 25.6.1992 tekemän ja valtuuston pöytäkirjan
 pykälässä nro 36 mainitun päätöksen mukainen.
 Todistaa viran puolesta:

Puumalassa 29.6.1992
 Kunnansihteeri

PUUMALA, OLLILA

3143 01 08,4/44,0

KAAVOITUKSEN POHJAKARTTA 1:2000	KARTANLAATIJAT: AULIS NOKELAINEN	
KUNTA: PUUMALA	ILMAKUVAUS: 1964, 1983	KARTTOITUS: 1990
KYLÄ: OLLILA	KARTTOITUSMENETELMÄ:	STEREOKARTTOITUS
TILA: VUORISALO 2 13	KOORDINAATTIJÄRJESTELMÄ:	KORKEUSJÄRJESTELMÄ: N-60
LÄÄNI: MIKKELI	LIKIMAIN KKKJ	
	MIKKELIN LÄÄNIN MAANMITTAUSKONTTORISSA 4.6.1990	
	KARTTAHYVÄKSYTTY	 JUHA TUOMINEN

0

50

100

200

300

