


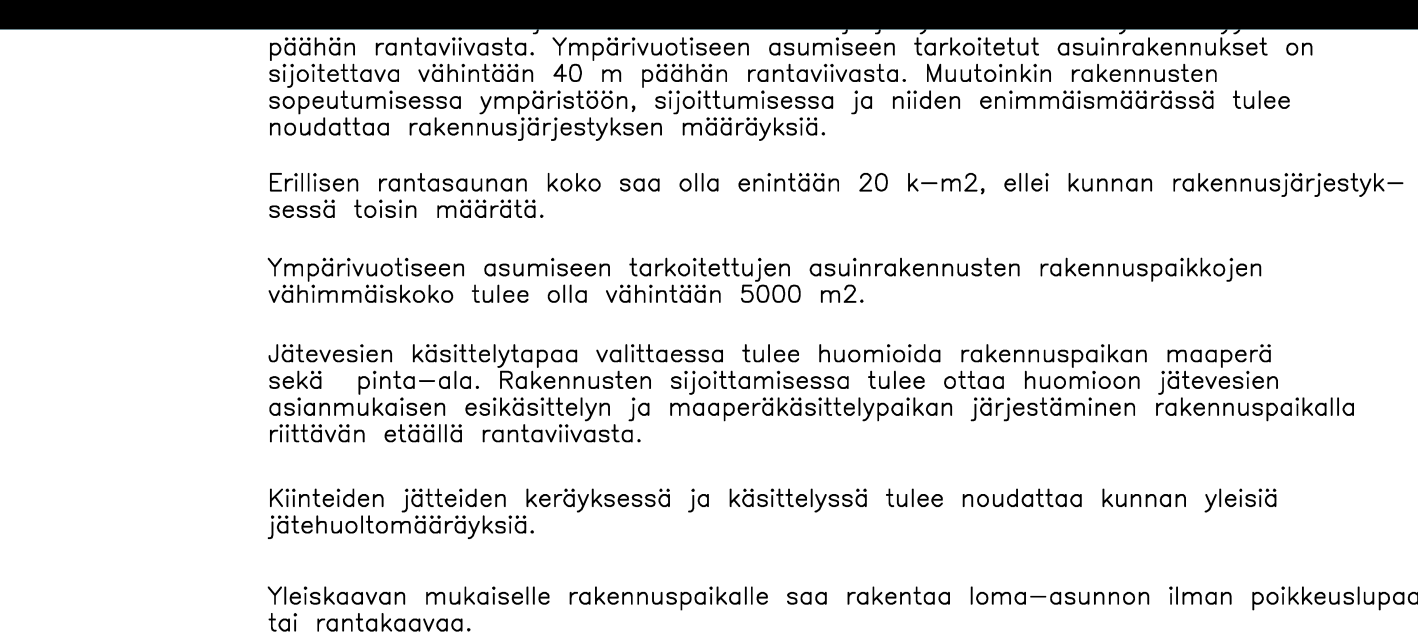

Timo Leskinen
DI, toimistopäällikkö

Kuopiossa 29.3.200

Timo Leskinen
Dl. toimistopäällikkö

Niisiä Pieksän järven rantaosayleiskaava		Nähtäville 14.7.-4.8.1997 (Luonnos) 19.1.-20.2.1998 (Ehdotus)
Vaiheisto 9.6.1998		
Vaiheistettu 22.6.1998 26.5.2001		P.-savon ymp.keskus kno
Pik. numero		Mittakaava 1:10000
 SUUNNITTELUKESKUS OY Kuopion alue toimisto		
Piirt. Timo Leskinen	Päiväys 3.6.1998	
KMS		523-B5882 901