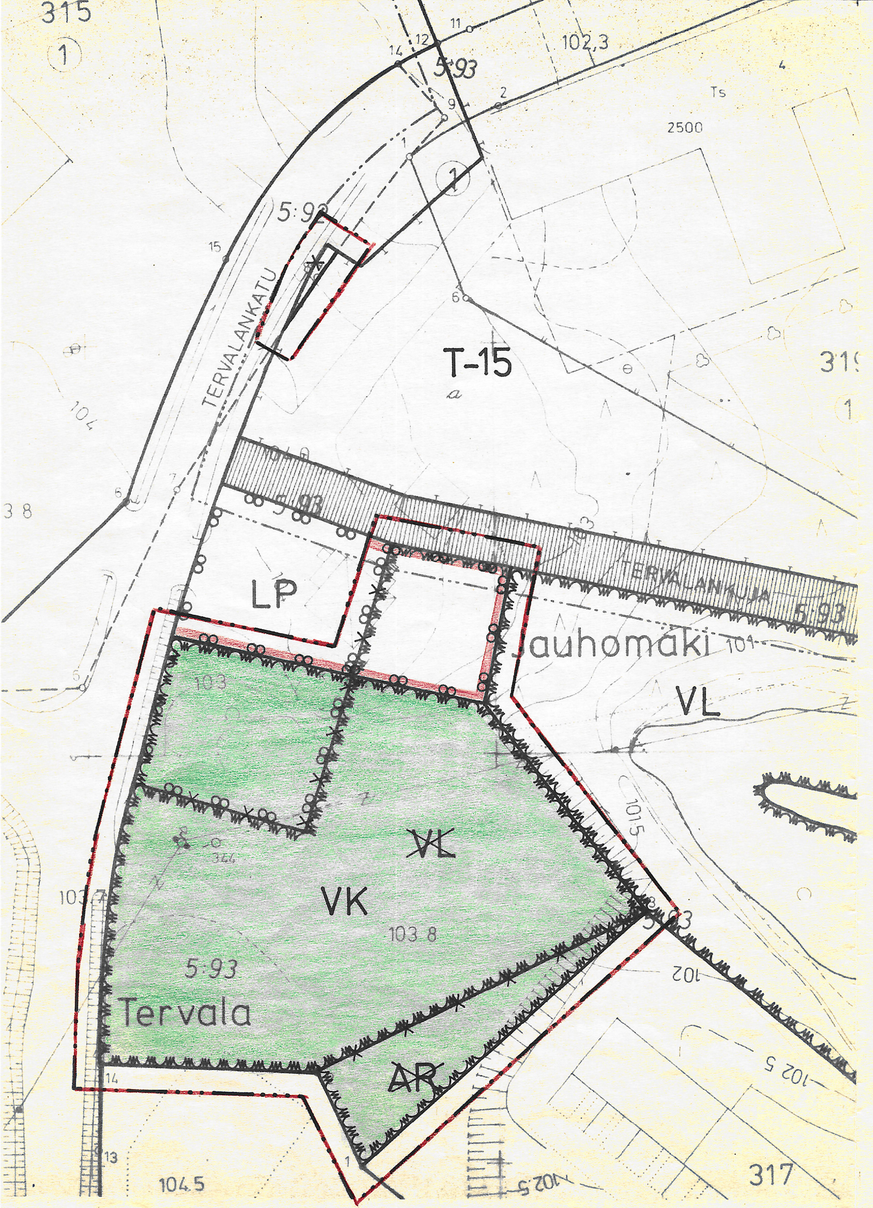

MERKKIEN SELITYKSET JA ASEMAKAAVAMÄÄRÄYKSET:

3 m sen kaava-alueen ulkopuolella oleva viiva, jota vahvistaminen koskee.

Risti merkinnän päällä osoittaa merkinnän poistamista.

TERVALANK — Kadun, katuaukion, rakennuskaavatien, torin tai puiston nimi.

LP — Yleinen pysäköimisalue.

VK — Leikkikenttä.

14/3

SUONENJOKI

3. kaupunginosa (Tervala)

Asemakaavan muutos koskee: osaa kortteleista 315 ja 317 sekä puisto- ja liikennealueita

Asemakaavan muutoksella muodostuu: katu-, virkistys- ja liikennealueita

Kaupunginvaltuusto on kokouksessaan 17. 8.1981 §:n 171 kohdalla hyväksynyt tämän asemakaavan muutoksen.
Suonenjoki . .19
Virallisesti:

Vahvistettu lääninhallituksessa
. .19

Säilytysnumero 14/3

SUONENJOEN KAUPUNGIN KAAVOITUS-, KIINTEISTÖ-JA MITTAUSOSASTO

Pohjakartta on laadittu kaavojen pohjakartoista 4.2.1960 annetussa asetuksessa säädetyllä tarkkuudella.
Asemakaavan muutos laadittu 3.6.1981
Mittakaava 1:500

Kiinteistöinsinööri Veijo Turkki