

HAUSJÄRVI HIKIÄ

RAKENNUSKAAVA JA
RAKENNUSKAAVAN MUUTOS 1:2000
koskee rakennuskaavatie- ja virkistysaluetta


RAKENNUSKAAVAN MUUTOKSELLA JA RAKENNUSKAAVALLA MUODOSTUVAT
liikenne- ja virkistysalue.

RAKENNUSKAAVA koskee Pt 13819 pohjoispuolella
olevia alueita.

RAKENNUSKAAVAMERKINNÄT- JA SELITYKSET:



Urheilu- ja virkistyspalvelualue.

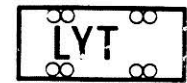


Yleinen tie vierialueineen.




3m sen kaava-alueen ulkopuolella oleva viiva,
jota vahvistaminen koskee.




Korttelin, korttelinosan ja alueen raja.

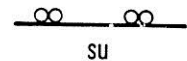

Yleisen tien suoja-alueeksi varattu alueen osa.

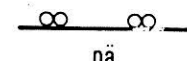

Yleisen tien näkemäalueeksi varattu alueen osa.

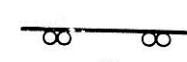


Ajoneuvoliittymän likimääräinen sijainti.

Hausjärvellä 19.01.1993

Jukka Laitila
Jukka Laitila
kaavoitusinsinööri

Hausjärven kunnanvaltuusto on kokouksessaan 28 p:nä syys kuuta 19 93
hyväksynyt tämän rakennuskaavan.

Rakennuskaava on vahvistunut lääninhallitukselta saadun alistuksesta
vapauttamisilmoituksen ja kuulutuksen jälkeen 18 . 11 19 93 .

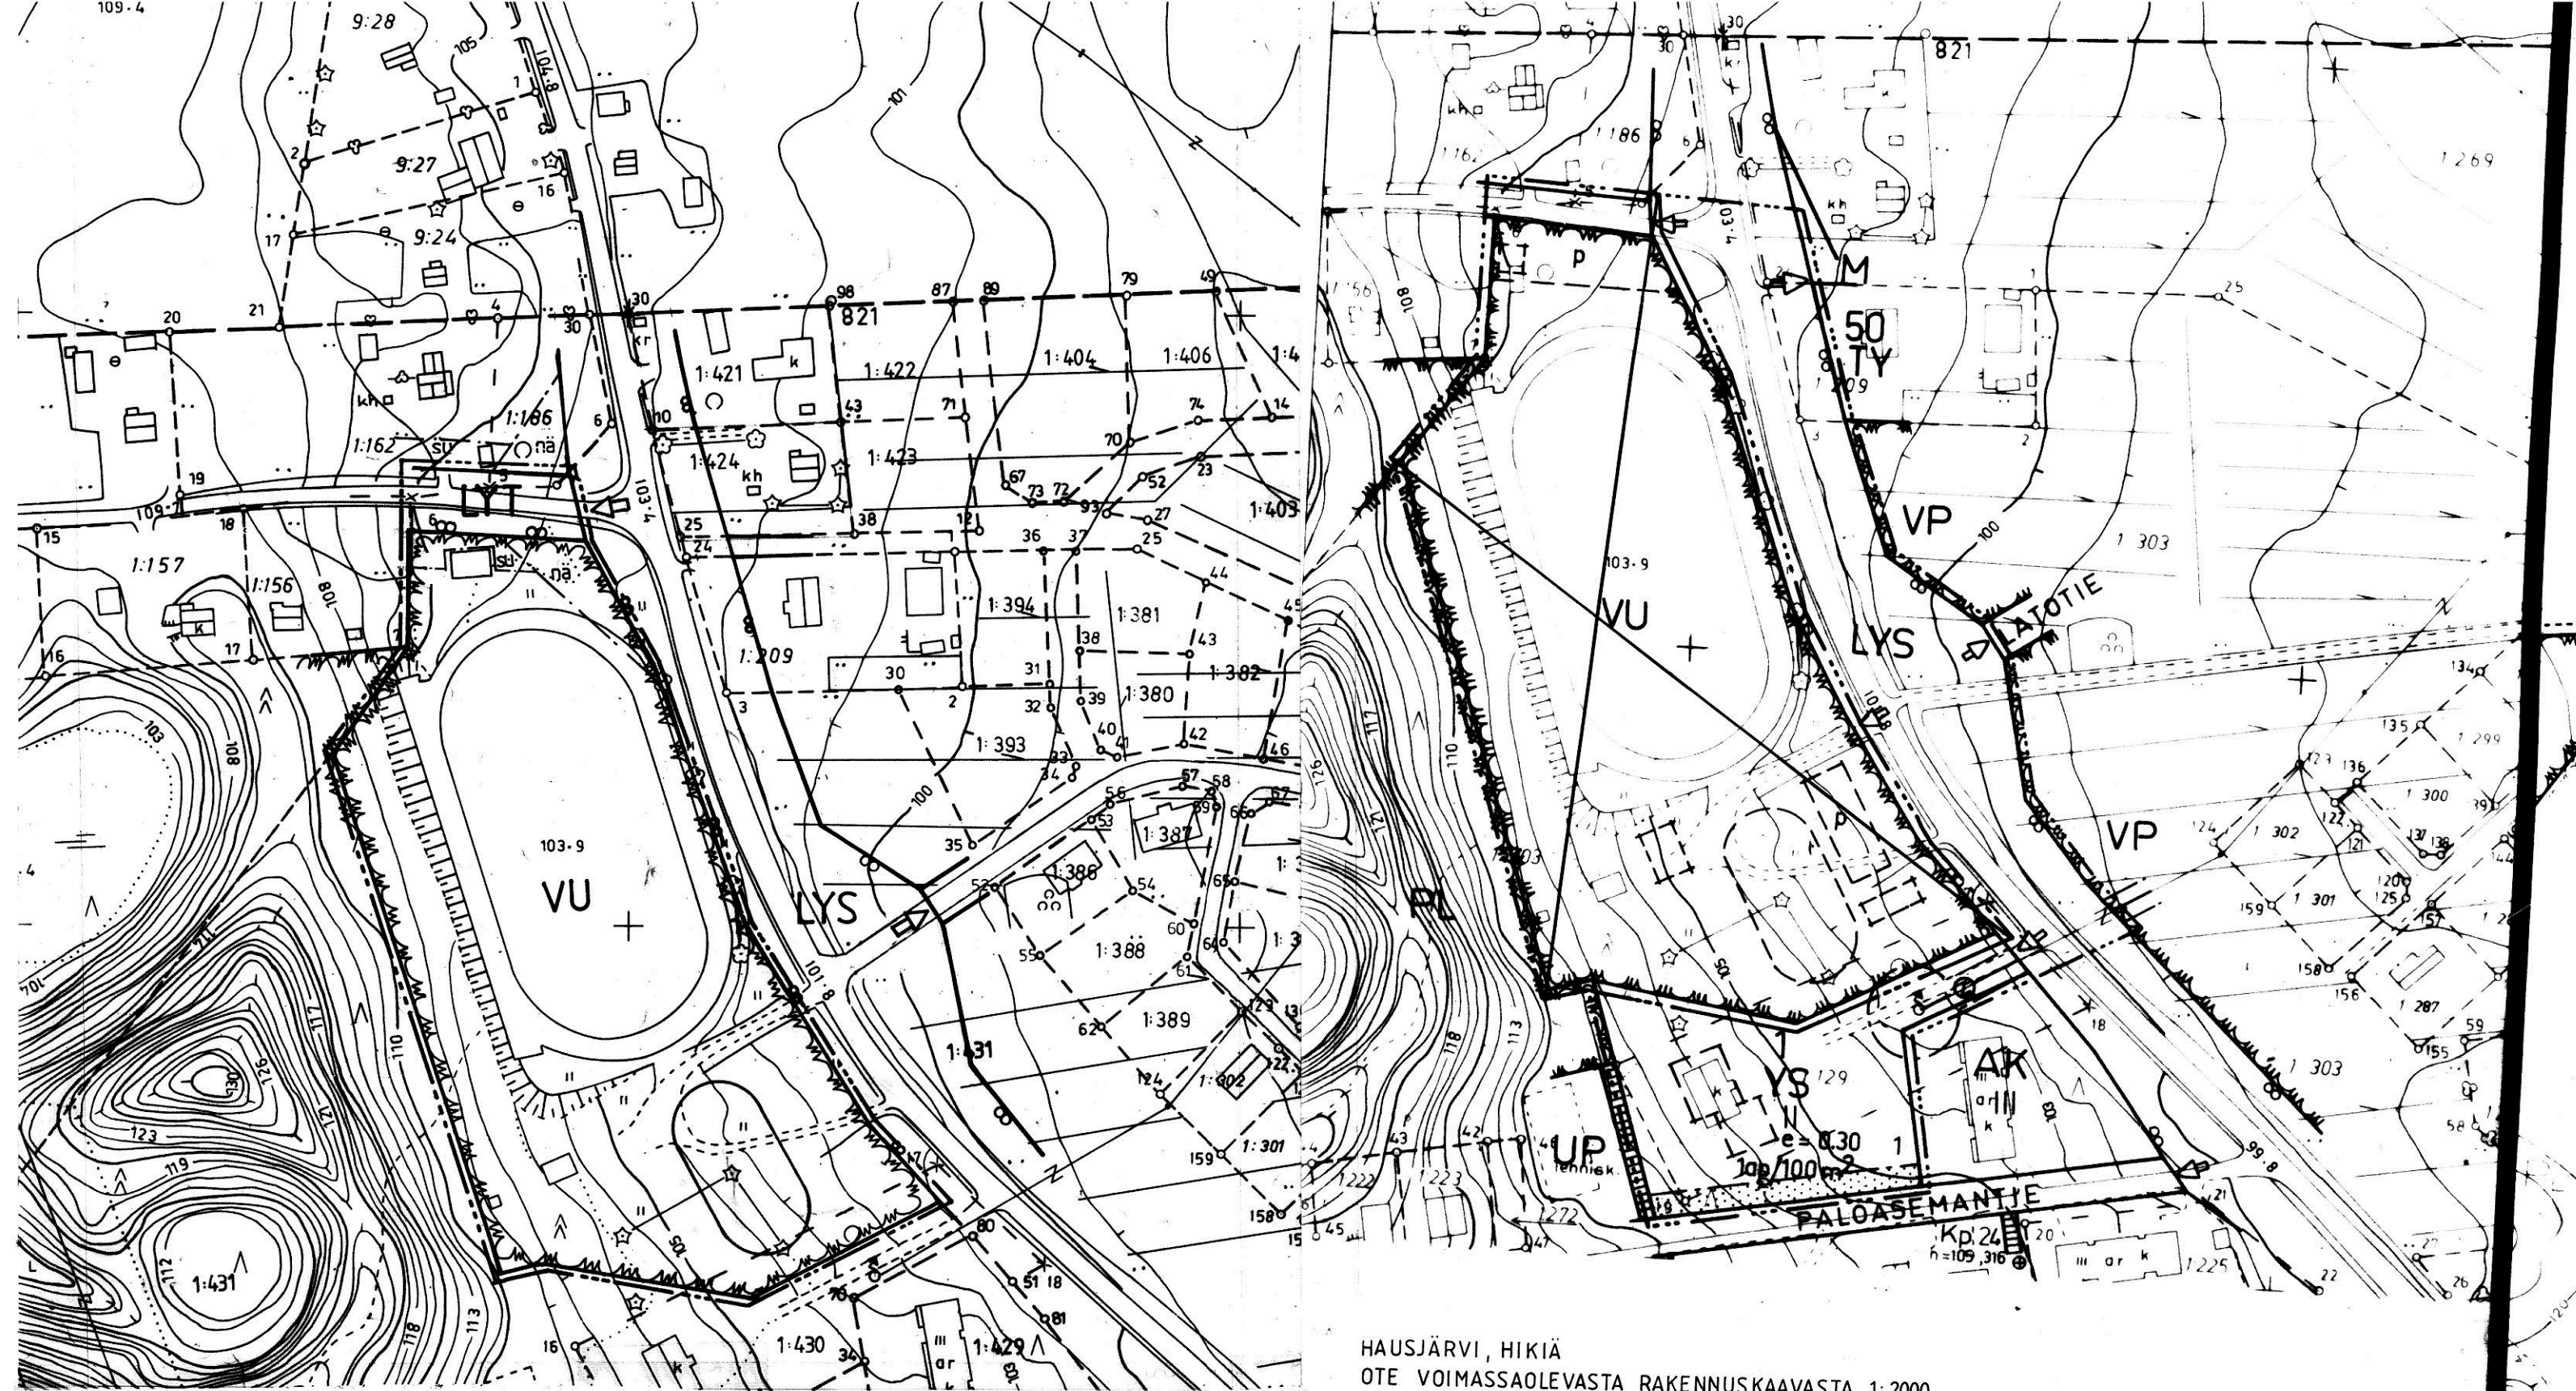

POHJAKARTTA TÄYTTÄÄ KAAVOITUSMITTAUSASETUKSEN MUKAISET
VAATIMUKSET.

Jukka Laitila
Jukka Laitila
kaavoitusinsinööri

HAUSJÄRVI, HIKIÄ
OTE VOIMASSAOLEVASTA RAKENNUSKAAVASTA 1:2000

----- MUOTOSALUEEN RAJA

X RISTI MERKINNÄN PÄÄLLÄ OSOITTA
MERKINNÄN POISTAMISTA