


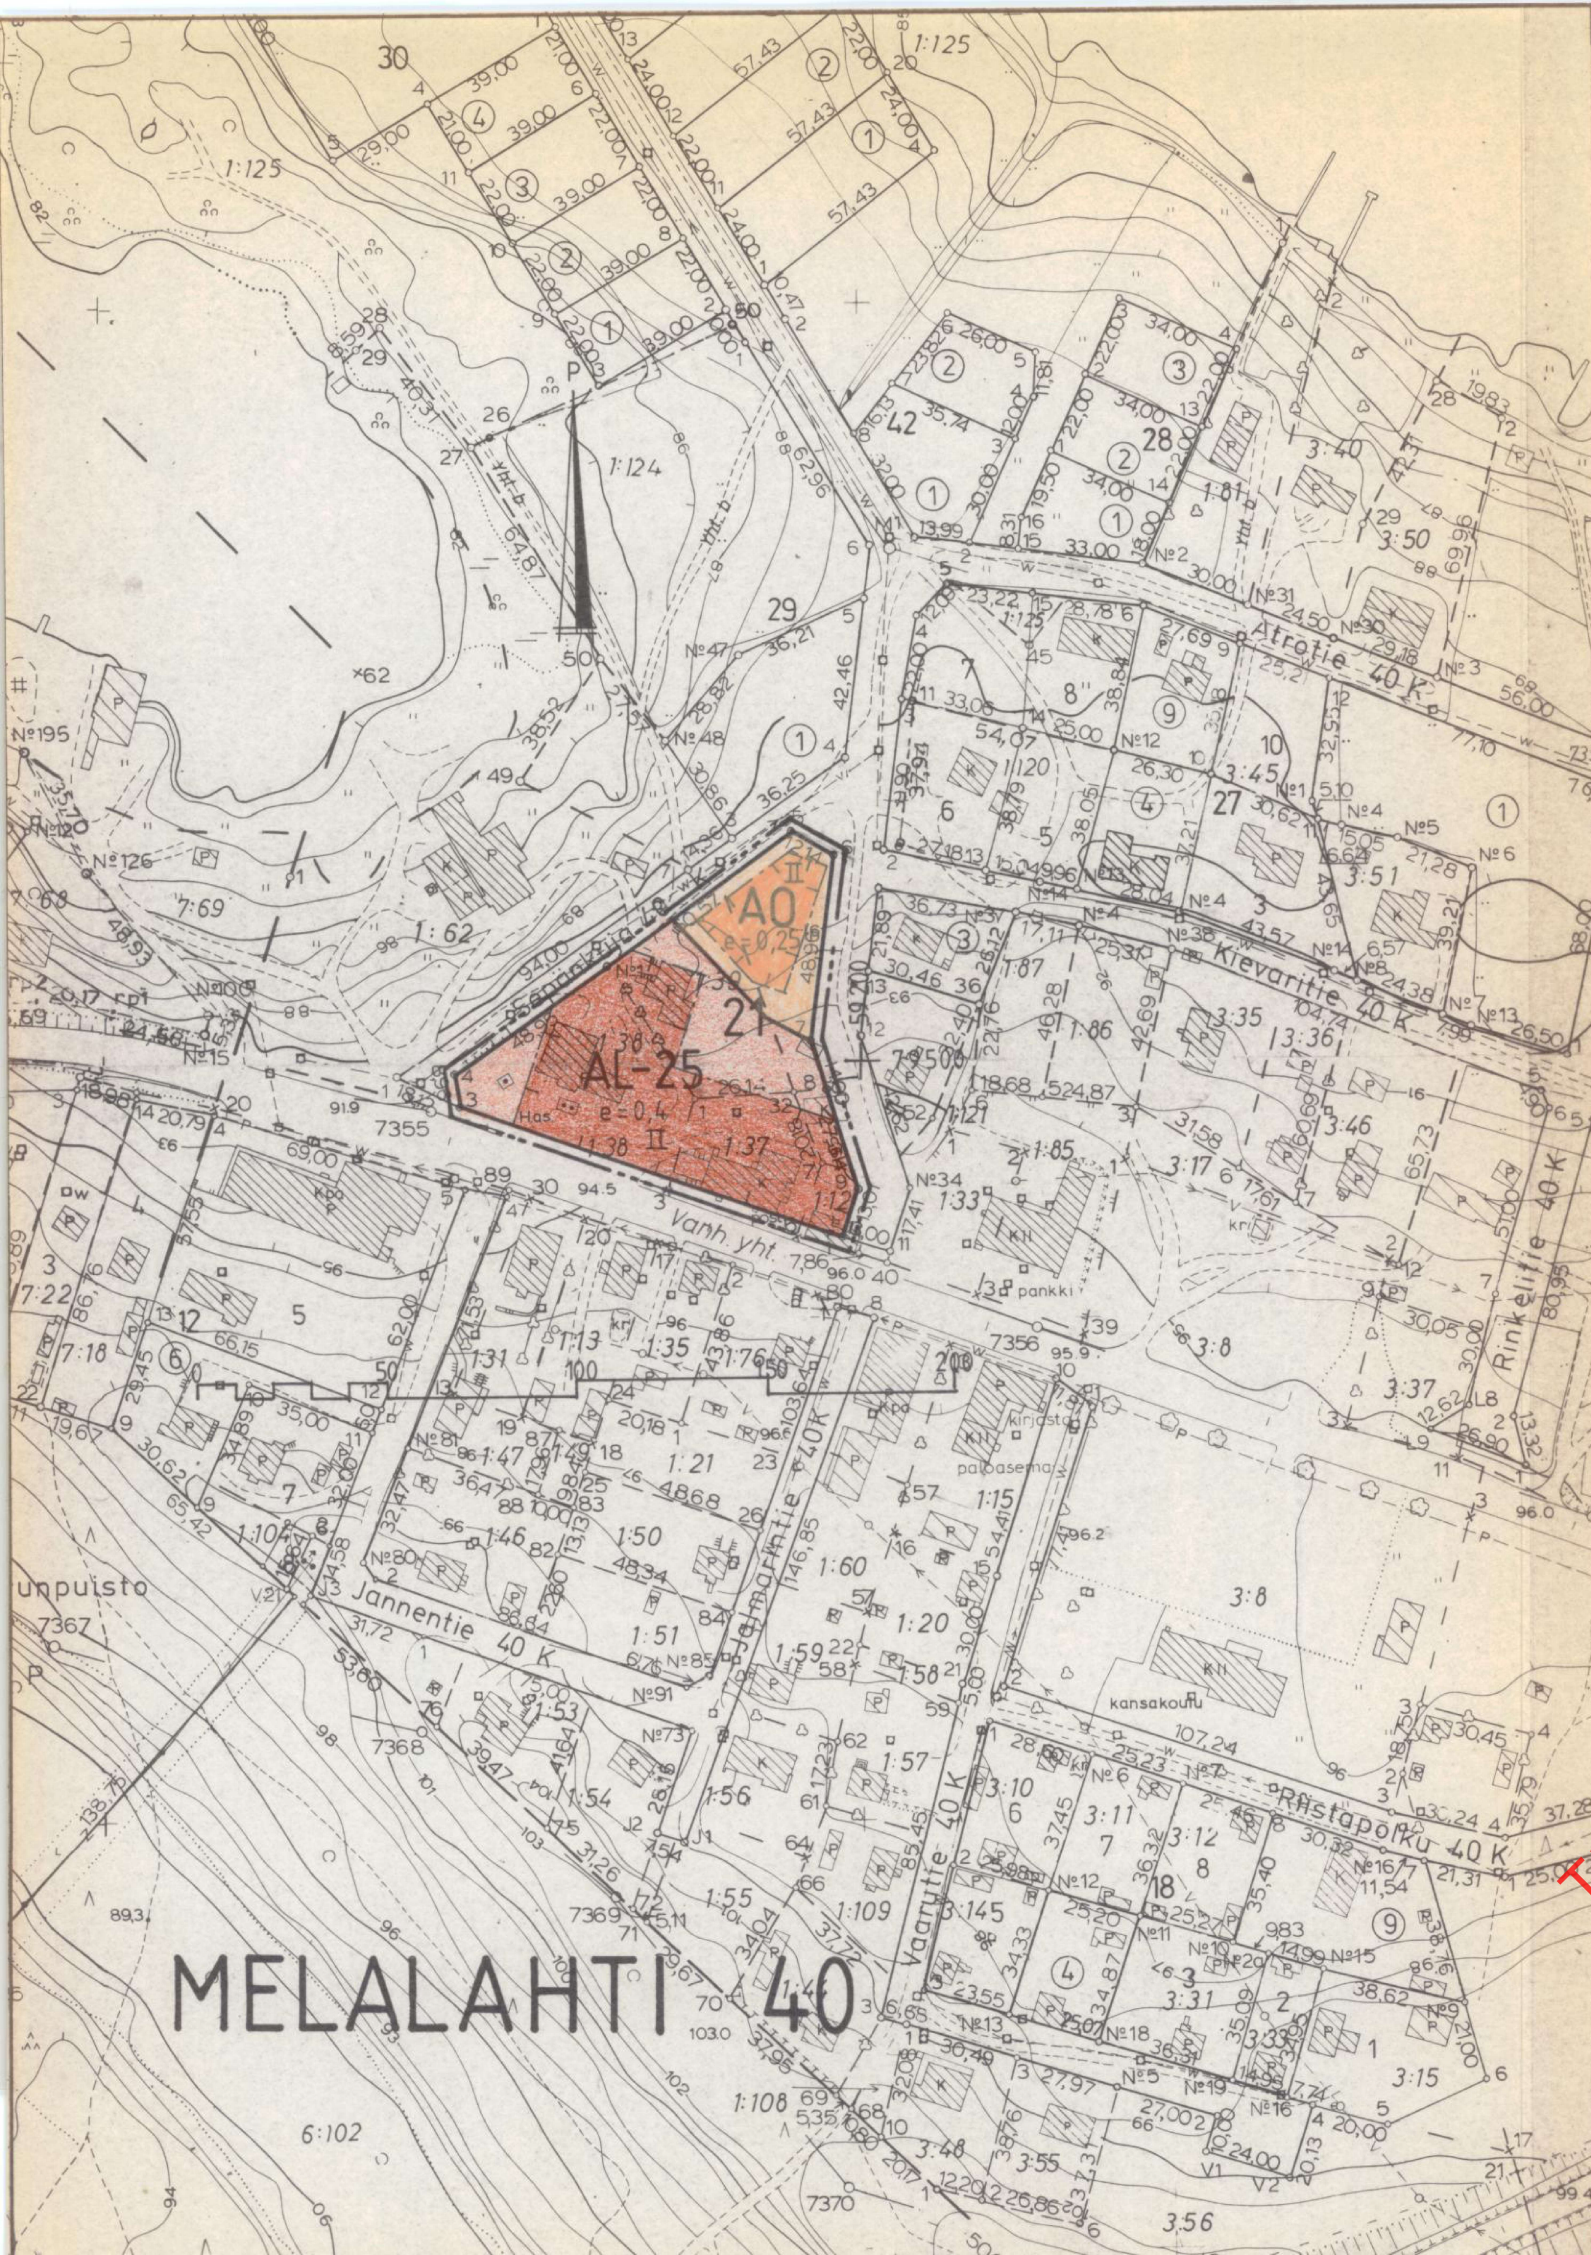

MERKINTÖJEN SELITYKSET JA ASEMAKAAVAMÄÄRÄYKSET

A0

Erillispientalojen korttelialue

AL-25

Asuin-, liike- ja toimistorakennusten korttelialue. Korttelialueelle saa sijoittaa myös moottoriajoneuvojen huoltoaseman. Asunnoista tai niihin johtavista porrashuoneista tulee olla välitön yhteys leikkiin ja oleskeluun varatulle tontin osalle. Asuntojen piha-alueet on erotettava suojaistutuksin tontin muista toiminnoista.

3 m sen kaava-alueen ulkopuolella oleva viiva, jota vahvistaminen koskee.

Korttelin, korttelinosan ja alueen raja

40

Kaupunginosan numero

MELA

Kaupunginosan nimi

21

Korttelin numero

II

Roomalain numero osoittaa rakennusten, rakennuksen tai sen osan suurimman sallitun kerrosluvun.

e=0,4

Tähteyksiluku eli kerrosluvun suhde tontin pinta-alaan.

Rakennusala

MELALAHTI 40

KUOPIO

ASEMAKAAVANMUUTOS

40. KAUPUNGINOSA MELALAHTI

KORTTELI 21

Kaupunginvaltuusto on kokouksessaan 16. 8. 1982 §:n 298 kohdalla hyväksynyt tämän asemakaavanmuutoksen.

Kuopio 2. 9. 1982

Mikko Aro
II kaupunginsihteeri

Vahvistettu sisäasiainministeriön päätöksellä n:o 2713/514/82

6.10.1982

Säilytys

Pohjakartta on laadittu kaavojen pohjakartoista 4.2.1960 annetussa asetuksessa säädetyllä tarkkuudella. Kartoitus on suoritettu v. 1974 sekä täydennyskartoitus v. 1975.

Kaupungingeodeetti
Risto Kersalo

34/82 Ia1 Kuopion kaupungin tekninen virasto KAAVOITUSOSASTO

Pvm 7.4.1982
Mk 1:2000

Suunn JL
Piirt EK

Kaavotusarkkitehti