

HIETALAN RANTA-ASEMAKAAVA

Mikkelin kaupunki

Tuukkalan kylä
Hietala 1:96

1: 5 000

MRL 62 ja 63 §: 6.2.-7.3.2003

MRA 27 §: _____

Kunnanhallitus: _____


Kunnanvaltuusto: _____

KAAVASUUNNITTELU OY
Porrassalmenkatu 1, 50100 Mikkelä
p. 015-365 475

Mikkelissä 28. päivänä elokuuta 2003



DI Jarmo Mäkelä

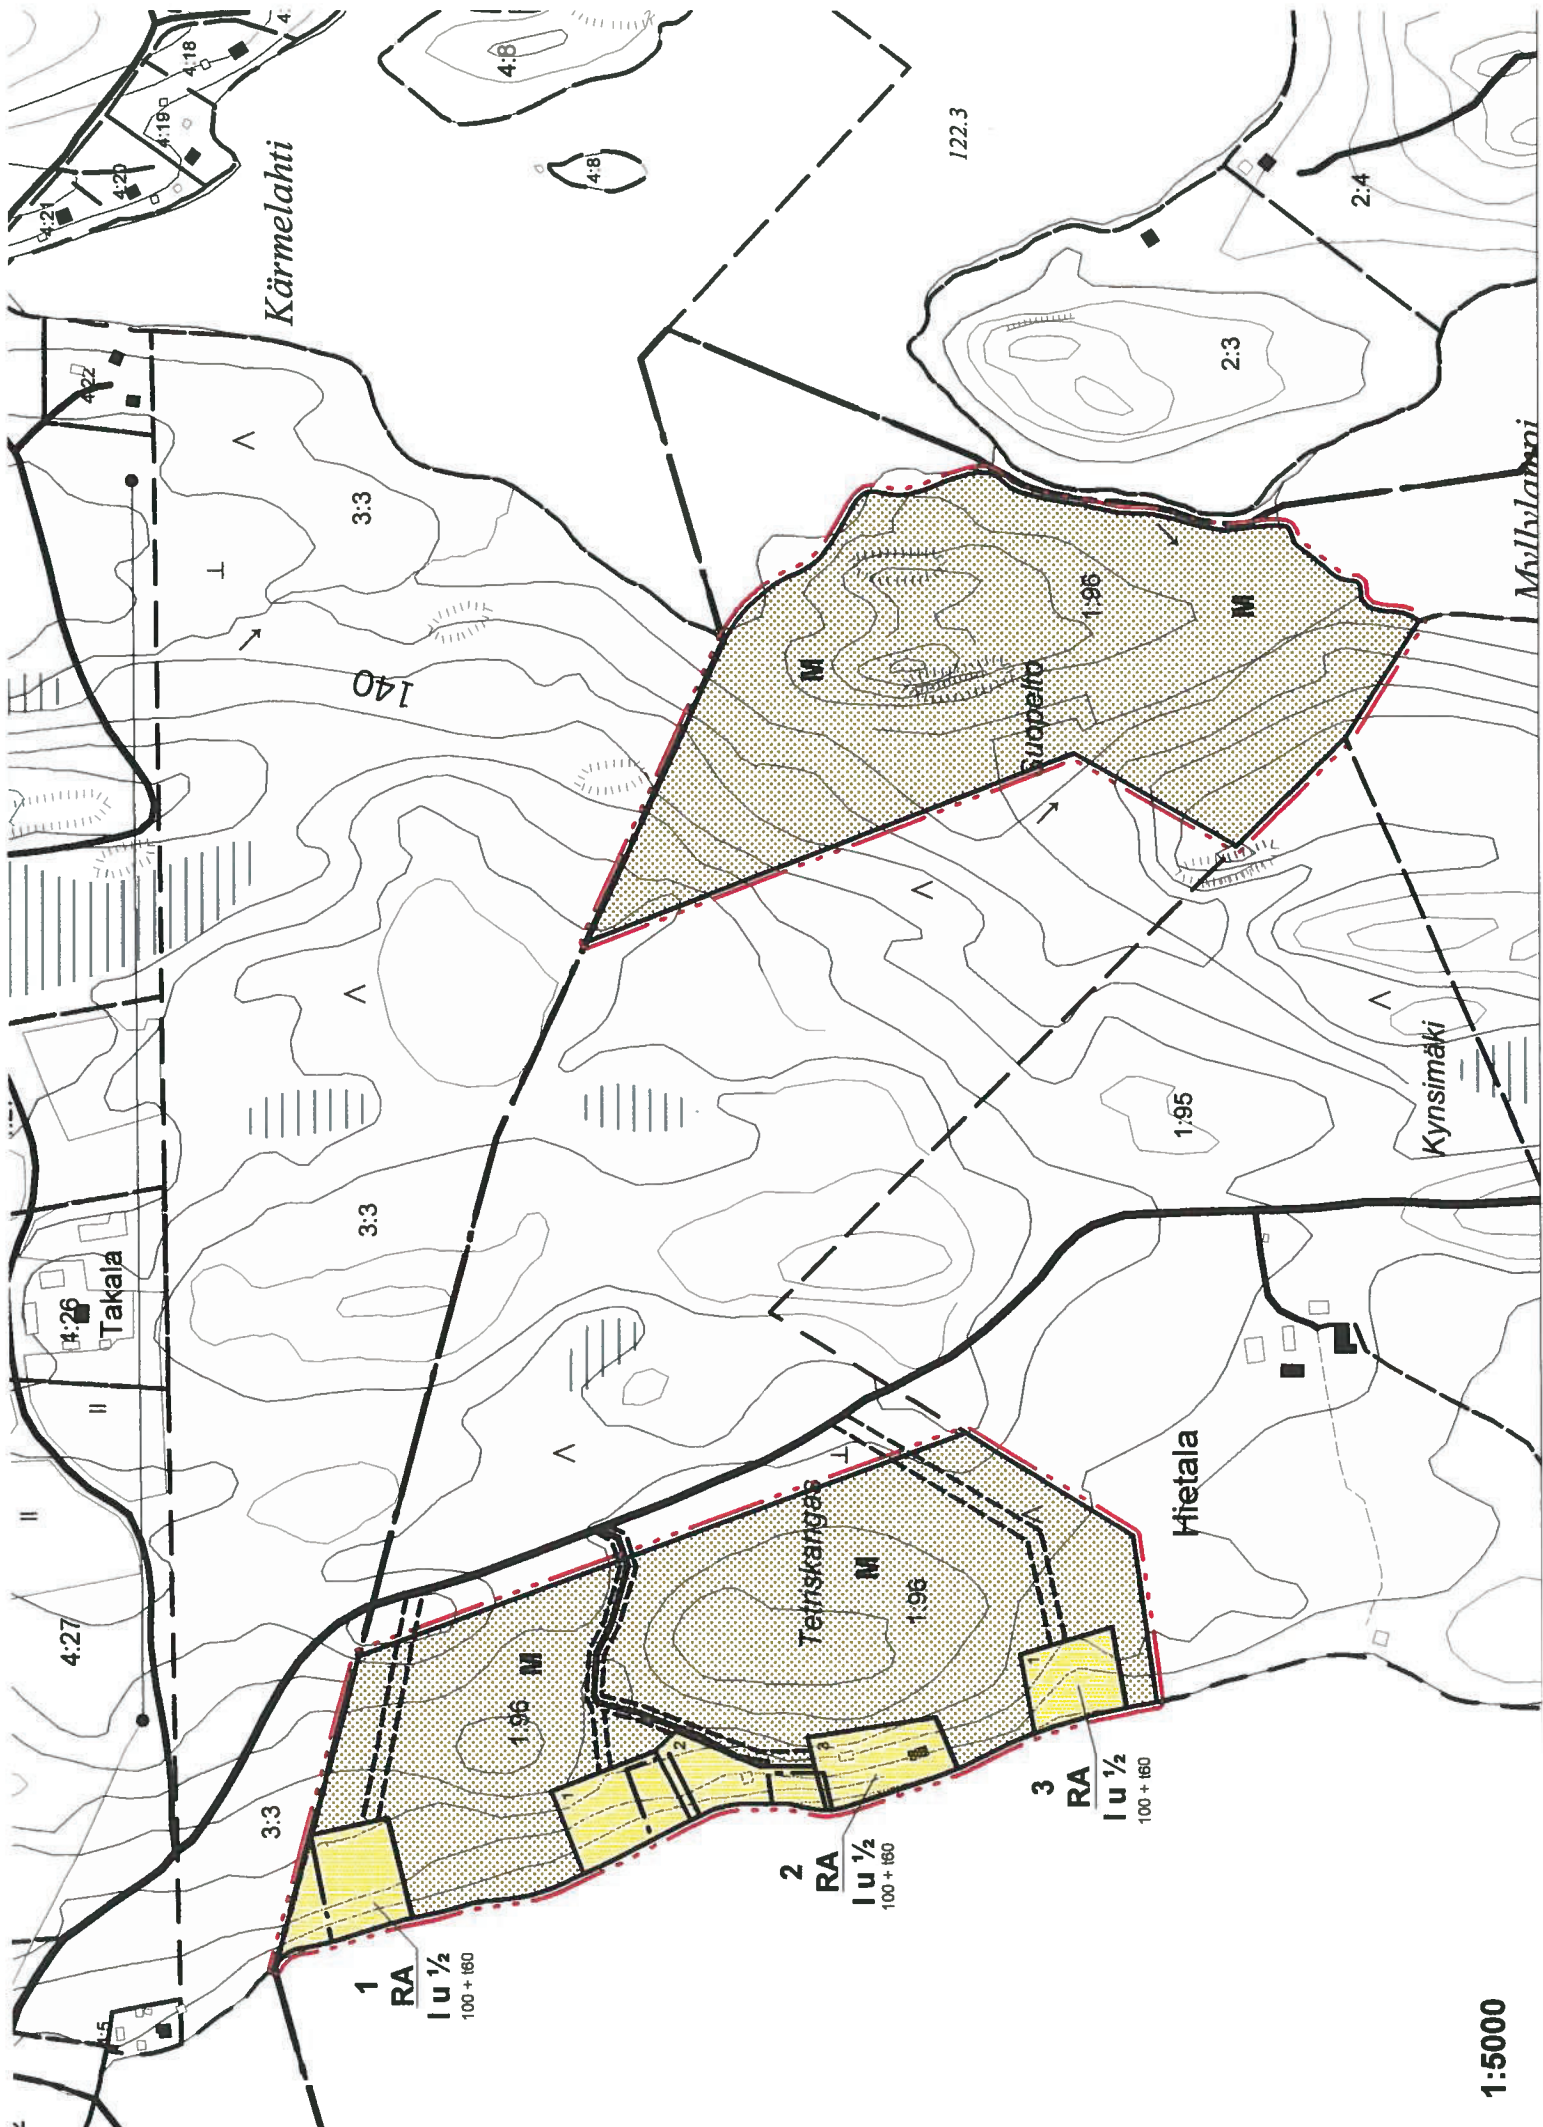

MERKINTÖJEN SELITYKSET

RA

Loma-asuntojen korttelialue.
Kullekin tontille saa rakentaa yhden yksiasuntoisen lomarakennuksen sekä sauna- ja muita talousrakennuksia siten, että talousrakennusten lukumäärä on enintään kolme.

M

Maa- ja metsätalousalue.

3 m kaava-alueen rajan ulkopuolella oleva viiva.

————

Korttelin, korttelinosan ja alueen raja.

Osa-alueen raja.

Ohjeellinen alueen tai osa-alueen raja.

————

Ohjeellinen tontin raja.

2

Korttelin numero.

2

Tontin numero.

100+t60

Lukusarja osoittaa tonttikohtaisen rakennusoikeuden. Ensimmäinen luku ilmoittaa sallitun asutokerrosluvun neliömetrimäärän ja toinen luku sallitun erillisten talousrakennusten kerrosluvun neliömetrimäärän.

I

Roomalainen numero osoittaa rakennusten, rakennuksen tai sen osan suurimman sallitun kerrosluvun.

I u 1/2

Murtoluku roomalaisen numeron jäljessä osoittaa, kuinka suuren osan rakennuksen suurimman kerroksen alasta ullakon tasolla saa käyttää kerrosalaan laskettavaksi tilaksi.

□

Rakennusala.

=====

Ohjeellinen katualue.



Maastokartta 1:5000
314103 (osa) ja 314201 (osa)

Pohjakartta hyväksytty 18.8.2003.

Mikkelin kaupunki

HIETALAN RANTA-ASEMAKAAVA

KAAVASUUNNITTELU OY