


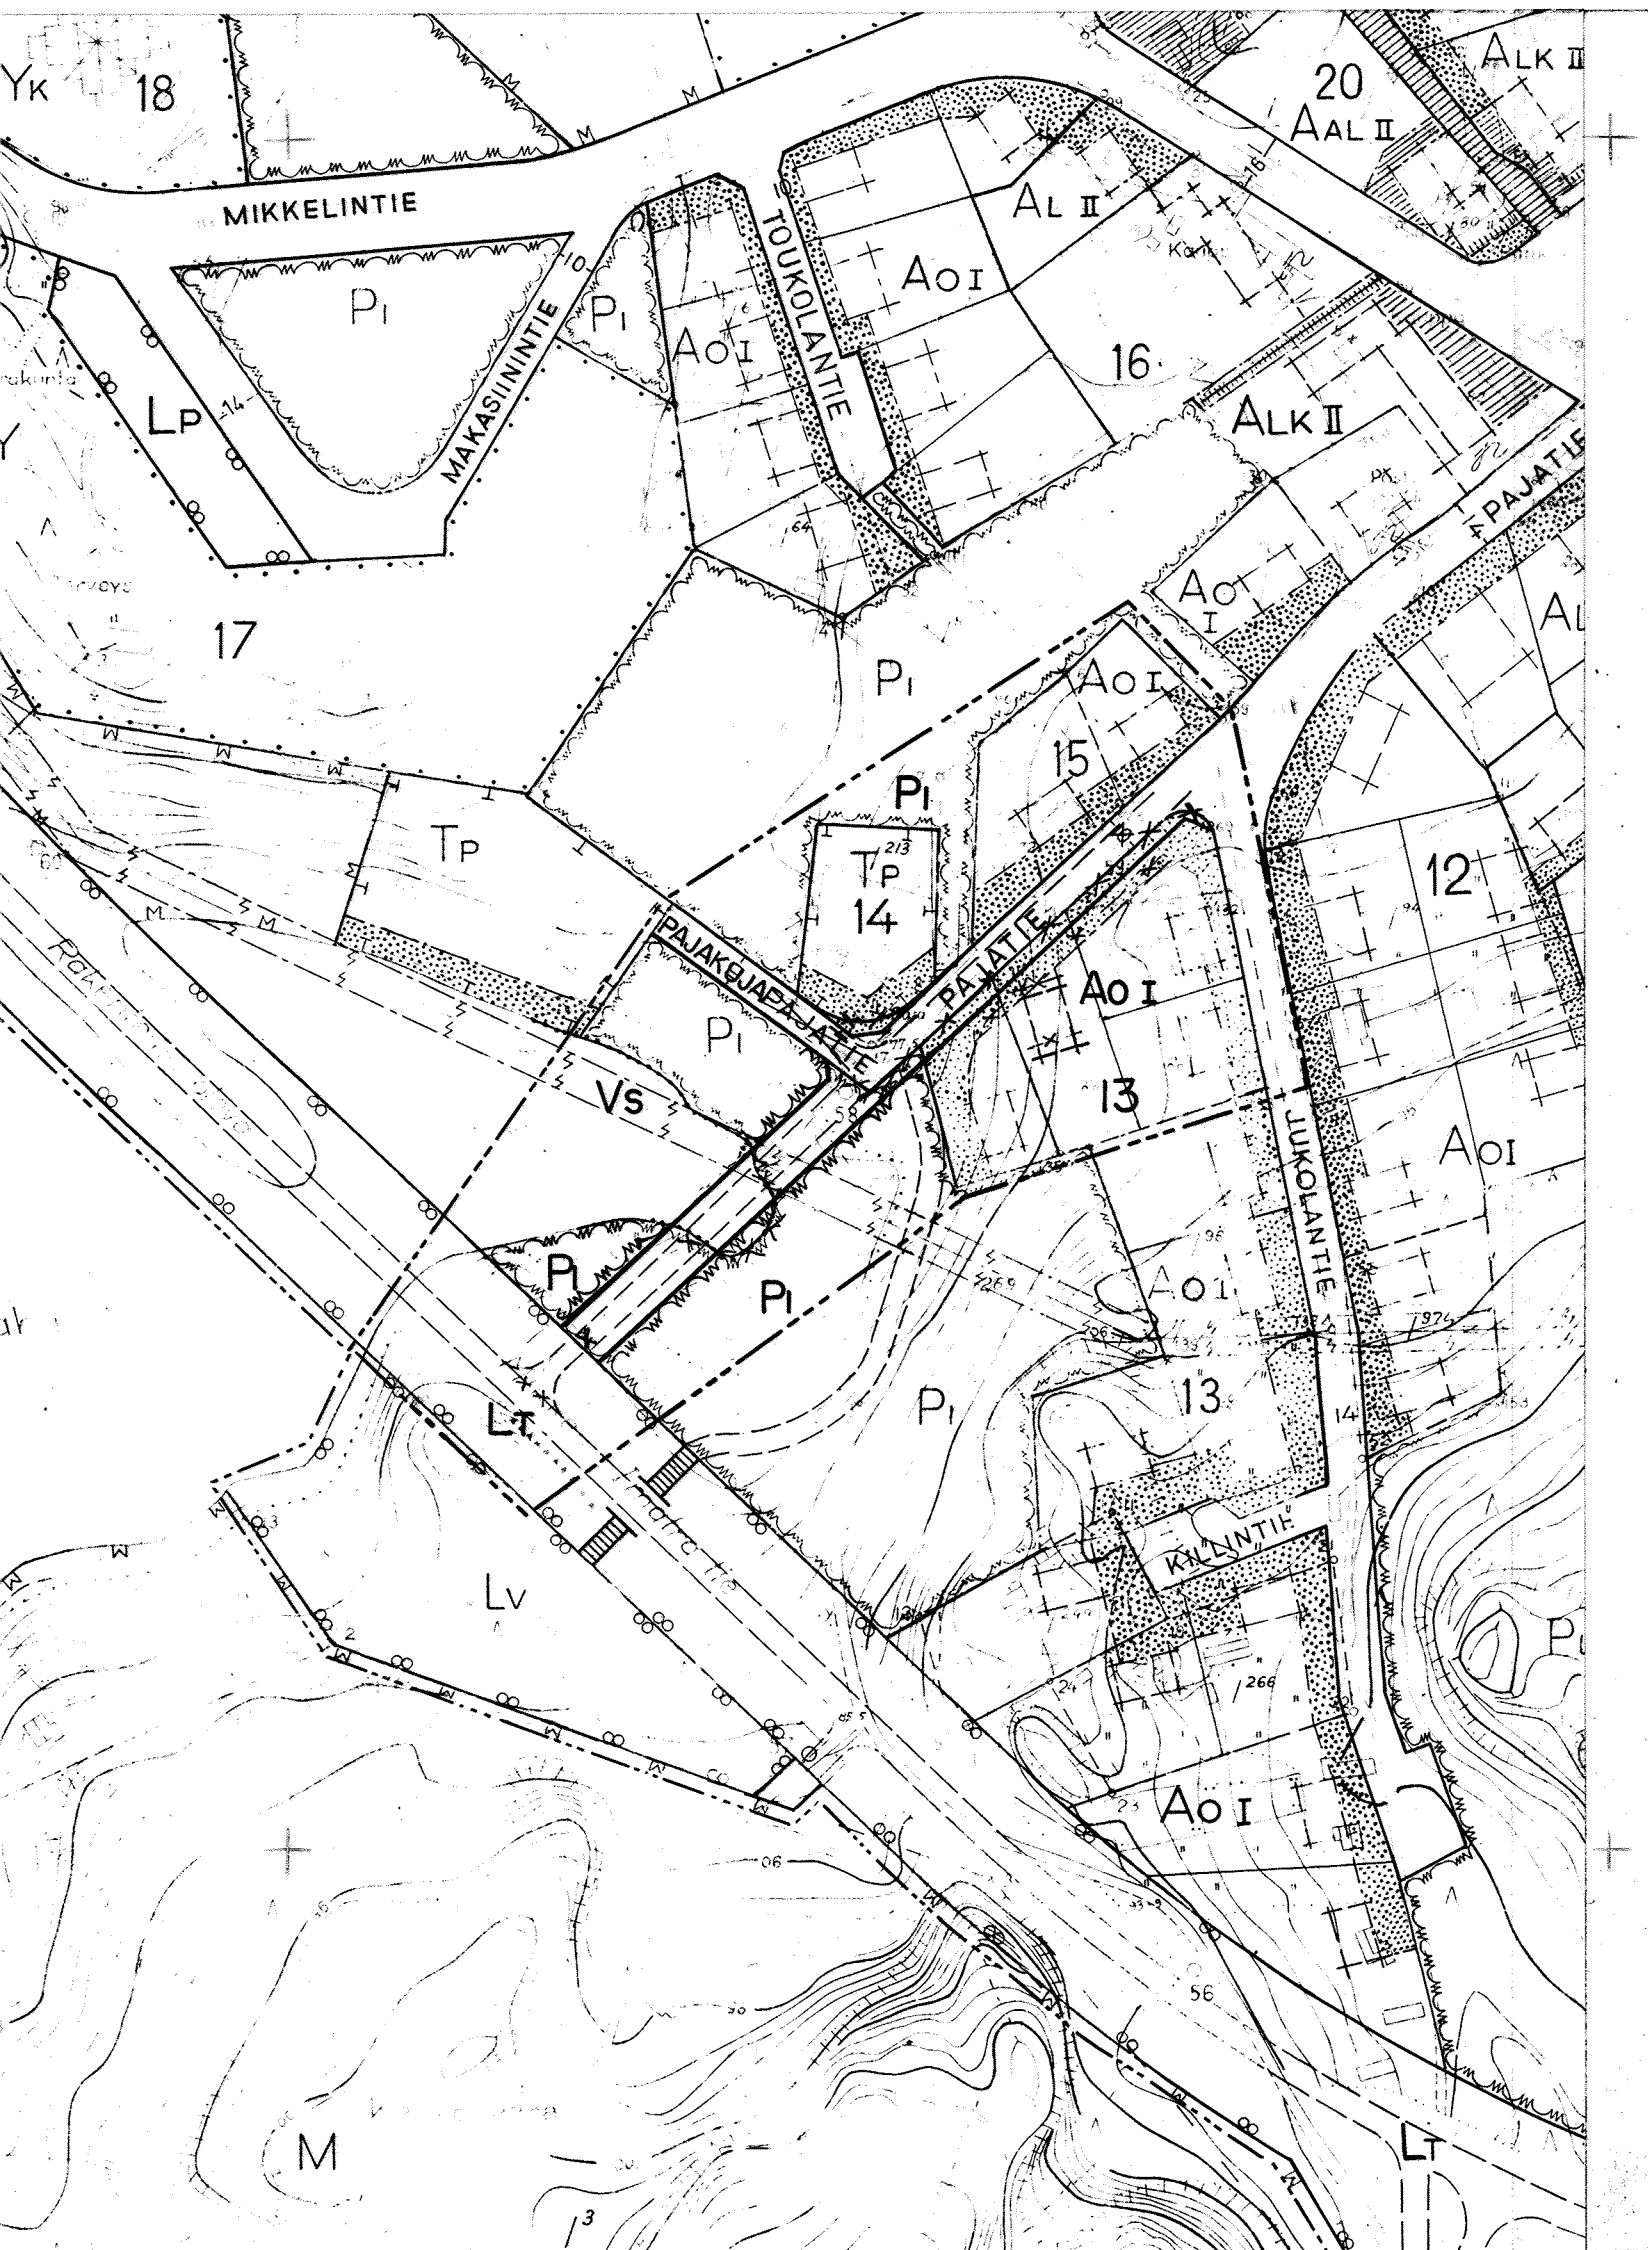

ANTTOLA kk 1:2000

Rakennuskaavan muutos kortteleissa 13 ~~13005~~ ^{osa sekä 14 ja 15} sekä niihin ^{rakennus} liittyvillä puisto-, vesi-, kaavatie- ja liikennealueilla.

Merkintöjen selitykset:

- 3 m sen kaava-alueen ulkopuolella oleva viiva, jota vahvistaminen koskee.
- Eri kaavamääräysten alaisten alueen osien välinen raja.
- Korttelin, korttelinosan ja alueen raja.
- Ohjeellinen rakennusalan, ajoneuvoliikenteelle varatun kaavatie tai liikennealueen osan taikka muun sellaisen alueen raja.
- Ohjeellinen rakennuspaikan raja.
- 13 Korttelin numero.
- PAJATIE Rakennuskaavatien nimi.
- Istutettava rakennuspaikan osa.
- 10- Kaavatien leveys.
- I Roomalainen numero, joka osoittaa rakennusten, rakennuksen tai sen osan suurimman sallitun varsinaisen kerrosluvun.
- Ao Omakotirakennusten ja muiden enintään kahden perheen talojen korttelialue.
- TP Pienteollisuusrakennusten korttelialue.
- Pi Istutettava puistoalue.
- Lt Kauttakulku-, sisään-tulo- ja ohitustie tie-, viäri-, suoja- ja näkemäalueineen.
- Vs Voimansiirtoalue.
- Vesialue.
- X Risti merkinnän päällä osoittaa merkinnän poistamista.

Mikkeliissä 11 päivänä lokakuuta 1977

Apul.piiri-insinööri *Tuomas Silvennoinen*
Tuomo Silvennoinen

ANTTOLA KII:13