


A SEMAKAAVAN MUUTOS

MIKKELIN KAUPUNGIN **XI** KAUPUNGINOSAN KORTTELIN N:O 11 TONTEILLE N:OT 7, 8 JA 9 SEKÄ TEOLLISUUS- JA VARASTOTONTILLE N:O 11, JA **XII** KAUPUNGINOSAN KORTTELIN N:O 1 TEOLLISUUS- JA VARASTOTONTILLE N:O 10, SEKÄ KOSKIKADULLE.

0 50 100 150
1:2000

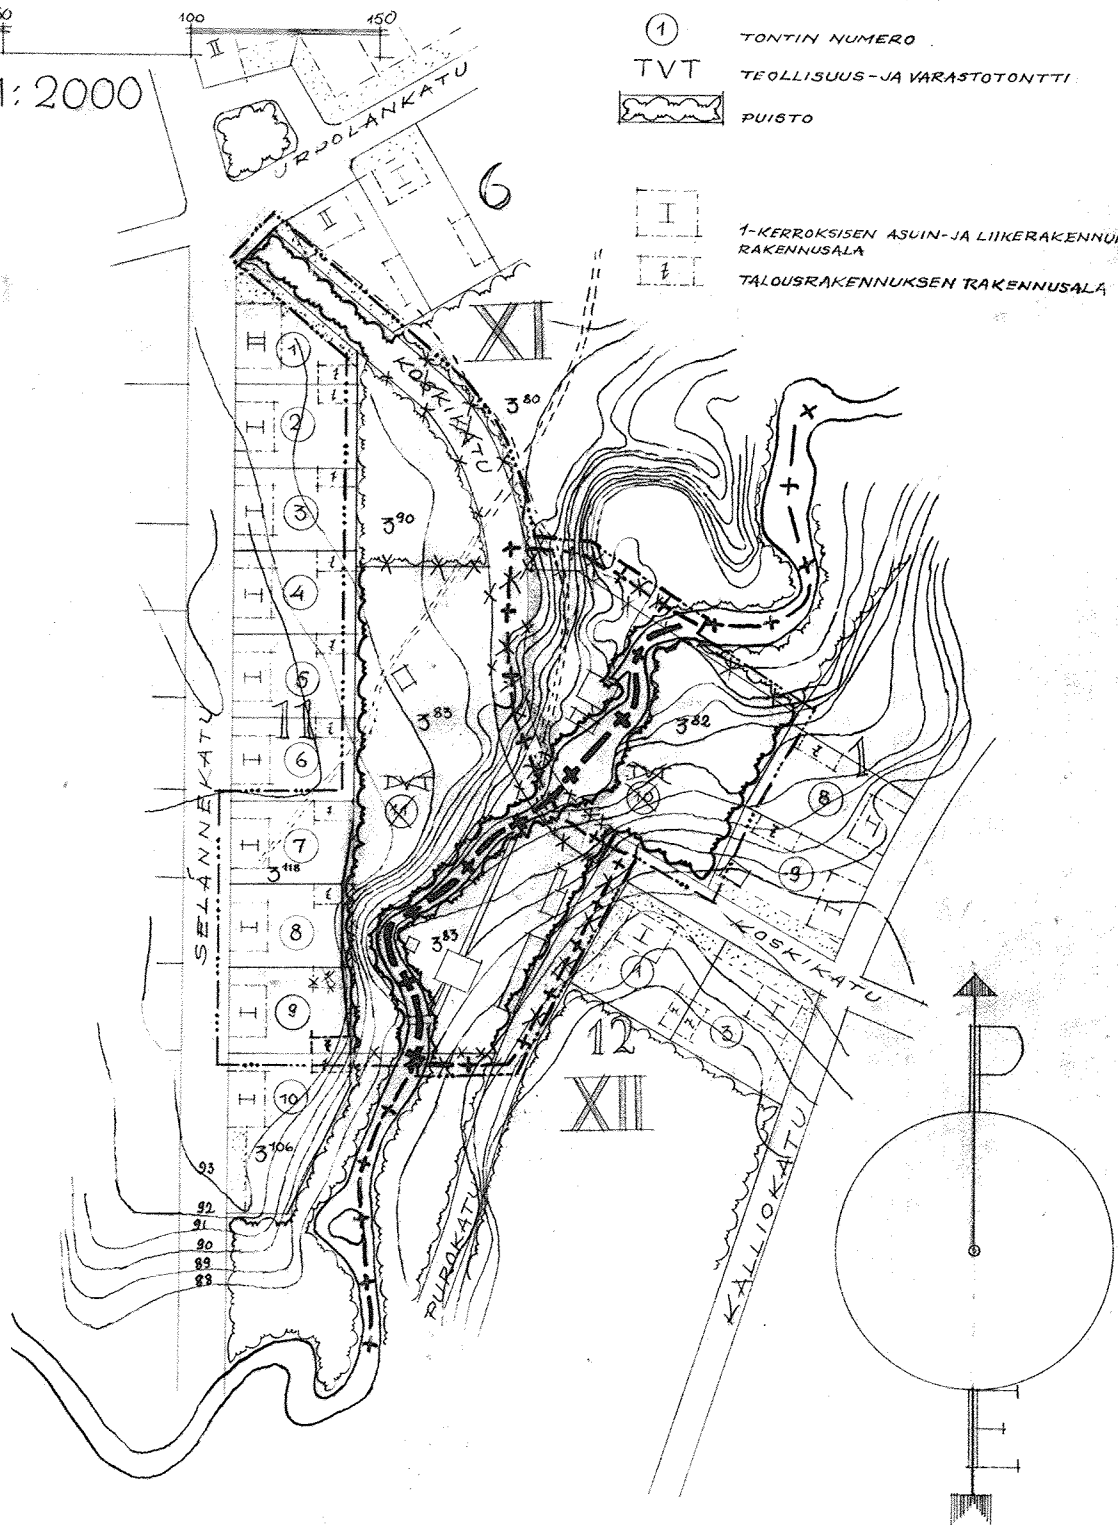

Vahv. 22. 7. 1955 168
ASEMAKAAVASELITYKSIÄ:

- 3M SEN RAJAN ULKOPUOLELLA OLEVA VIIVA, JONKA SISÄPUOLISEN ALUEEN ASEMAKAAVALLE JA ASEMAKAAVAMÄÄRÄYKSILLE VAHVISTUSTA ANOTAAN
- KORTTELI- JA TONTTIRAJA
- UUSI MERKINTÄ VAHVEMMALLA
- x x POISTETTAVA MERKINTÄ
- + — KAUPUNGINOSAN RAJA
- KOSKIKATU KADUN NIMI
- XI** KAUPUNGINOSAN NUMERO
- 11 KORTTELIN NUMERO
- ① TONTIN NUMERO
- TVT TEOLLISUUS- JA VARASTOTONTTI
- PUISTO
- 1-KERROKSEISEN ASUIN- JA LIIKERAKENNUKSEN RAKENNUSALA
- TALOUSRAKENNUKSEN RAKENNUSALA

MIKKELI 9. 12. 1954

* KAUPUNGINARKKITEHTI

Martti Riikela
MARTTI RIIKELA