


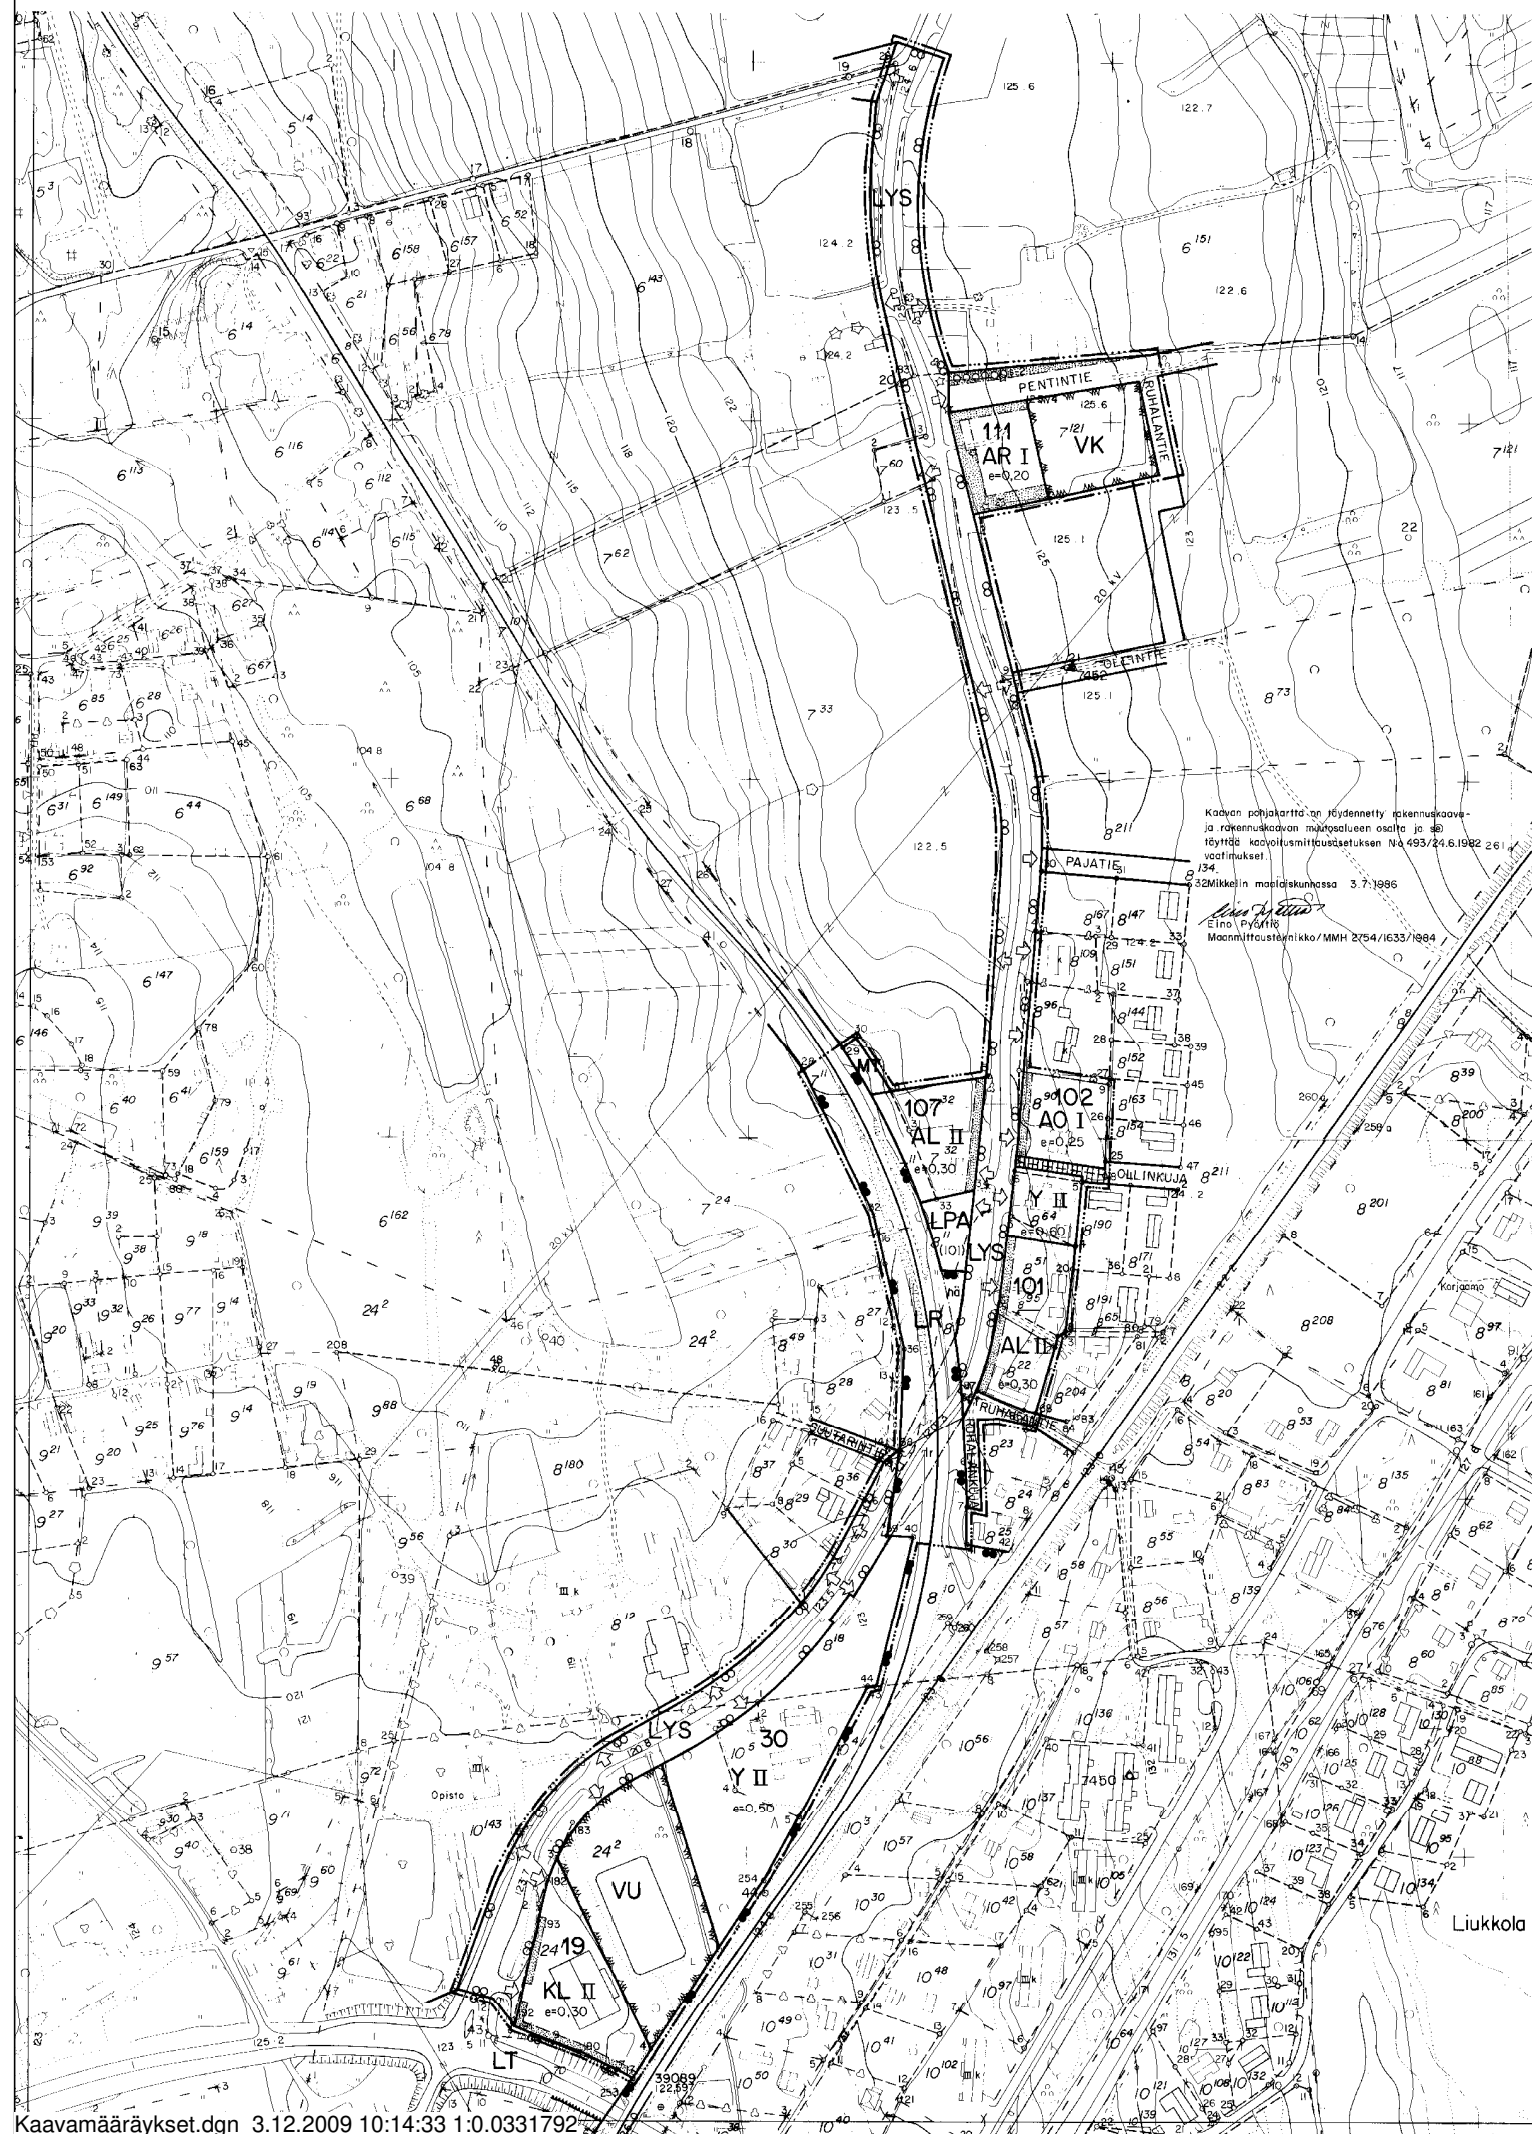

MIKKELIN MAALAISKUNTA

OTAVAN ASEMANSEUTU

RAKENNUSKAAVA JA RAKENNUSKAAVAN MUUTOS.

RAKENNUSKAAVA KOSKEE OSIA LIUKKOLAN KYLÄN TILOJA RN:OT 6:151 JA 7:121.

RAKENNUSKAAVALLA MUODOSTUU LIIKENNE- JA RAKENNUSKAAVATIE-ALUETTA.

RAKENNUSKAAVAN MUUTOS KOSKEE KORTTELEITA 19 JA 107, OSIA KORTTELEISTA 101, 102 JA III SEKÄ NIIHIN LIITTYVIÄ MAATALOUS-, RAUTATIE- JA RAKENNUSKAAVATIEALUEITA.

RAKENNUSKAAVAN MUUTOKSELLA MUODOSTUU KORTTELI 30, OSIA KORTTELEISTA 101, 102 JA 107 SEKÄ NIIHIN LIITTYVIÄ PUISTO-, MAATALOUS-, LIIKENNE- JA RAKENNUSKAAVATIEALUEITA.

MERKINTÖJEN SELITYKSET:

AR	RIVITALOJEN JA MUIDEN KYTKETTYJEN ASUINRAKENNUSTEN KORTTELIALUE.
AO	ERILLISPIENTALOJEN KORTTELIALUE.
AL	ASUIN-, LIIKE-, JA TOIMISTORAKENNUSTEN KORTTELIALUE.
Y	YLEISTEN RAKENNUSTEN KORTTELIALUE.
KL	LIIKERAKENNUSTEN KORTTELIALUE.
VK	LEIKKIKENTTÄ.
VU	URHEILU- JA VIRKISTYSALUE.
LYS	YLEINEN TIE SUOJA- JA NÄKEMÄALUEINEEN.
LR	RAUTATIE.
LPA	AUTOPAIKKOJEN KORTTELIALUE.
MT	MAATALOUSALUE.

- 3 M SEN KAAVA-ALUEEN ULKOPUOLELLA OLEVA VIIVA, JOTA VAHVISTAMINEN KOSKEE.
- KORTTELIN, KORTTELINOSAN JA ALUEEN RAJA.
- ERI KAAVAMÄÄRÄYSTEN ALAISTEN ALUEENOSIEN VÄLINEN RAJA.
- OHJEELLINEN ERI KAAVAMÄÄRÄYSTEN ALAISTEN ALUEENOSIEN VÄLINEN RAJA.
- OHJEELLINEN RAKENNUSPAIKAN RAJA.

101 KORTTELIN NUMERO.

PENTINTIE RAKENNUSKAAVATIE NIMI.

I ROOMALAINEN NUMERO OSOITTAA RAKENNUSTEN, RAKENNUKSEN TAI SEN OSAN SUURIMMAN SALLITUN KERROSLUVUN.

e=0,20 TEHOKKUUSLUKU ELI KERROSLAN SUHDE RAKENNUSPAIKAN PINTA-ALAAN.

ISTUTETTAVA ALUEEN OSA.

ISTUTETTAVA PUURIVI.

RAKENNUSKAAVATIE.

JALANKULULLE VARATTU TIE.

TIE- JA RAUTATIEALUEEN TASORISTEYS.

AJONEUVOLIITTYMÄN LIIKEMÄÄRÄINEN SIJAINTI.

YLEISEN TIEN NÄKEMÄALUEEKSI VARATTU ALUEEN OSA.

AUTON SÄILYTYS- JA RAKENNUSALUE.

ISTUTETTAVA ALUEEN OSA, JOLLA TULEE SÄILYTTÄÄ OLEMASSA OLEVA PUURIVI:

(101) SULUISSA OLEVA NUMERO OSOITTAA KORTTELIN, JONKA AUTOPAIKKOJA SAA ALUEELLE SIJOITTAA.


AUTOPAIKKOJA ON KAAVA-ALUEELLA VARATTAVA SEURAAVASTI:

AO-KORTTELIT: 1 AUTOPAIKKA ASUINHUONEISTOA KOHTI.

AR-KORTTELIT: 1,2 AUTOPAIKKAA ASUINHUONEISTOA KOHTI.

AL- JA KL-KORTTELIT: 1 AUTOPAIKKA KERROSLAN 60 M² KOHTI.

MIKKELIN MAALAISKUNTA TEKNINEN OSASTO KAAVOITUS- JA MITTAUSTOIMISTO	PIDETTY NÄHTÄVILLÄ 19.9. - 20.10. 1986
	KUNNANVALTUUSTO 12.11. 1986 § III
Rantakylä 3.7. 1986 Kaavitusarkkitehti: <i>Piirjo Mikkelä</i>	LÄÄNINHALLITUKSEN VAHVISTUSPÄÄTÖS N:o N. 2221 / 29.12.1986

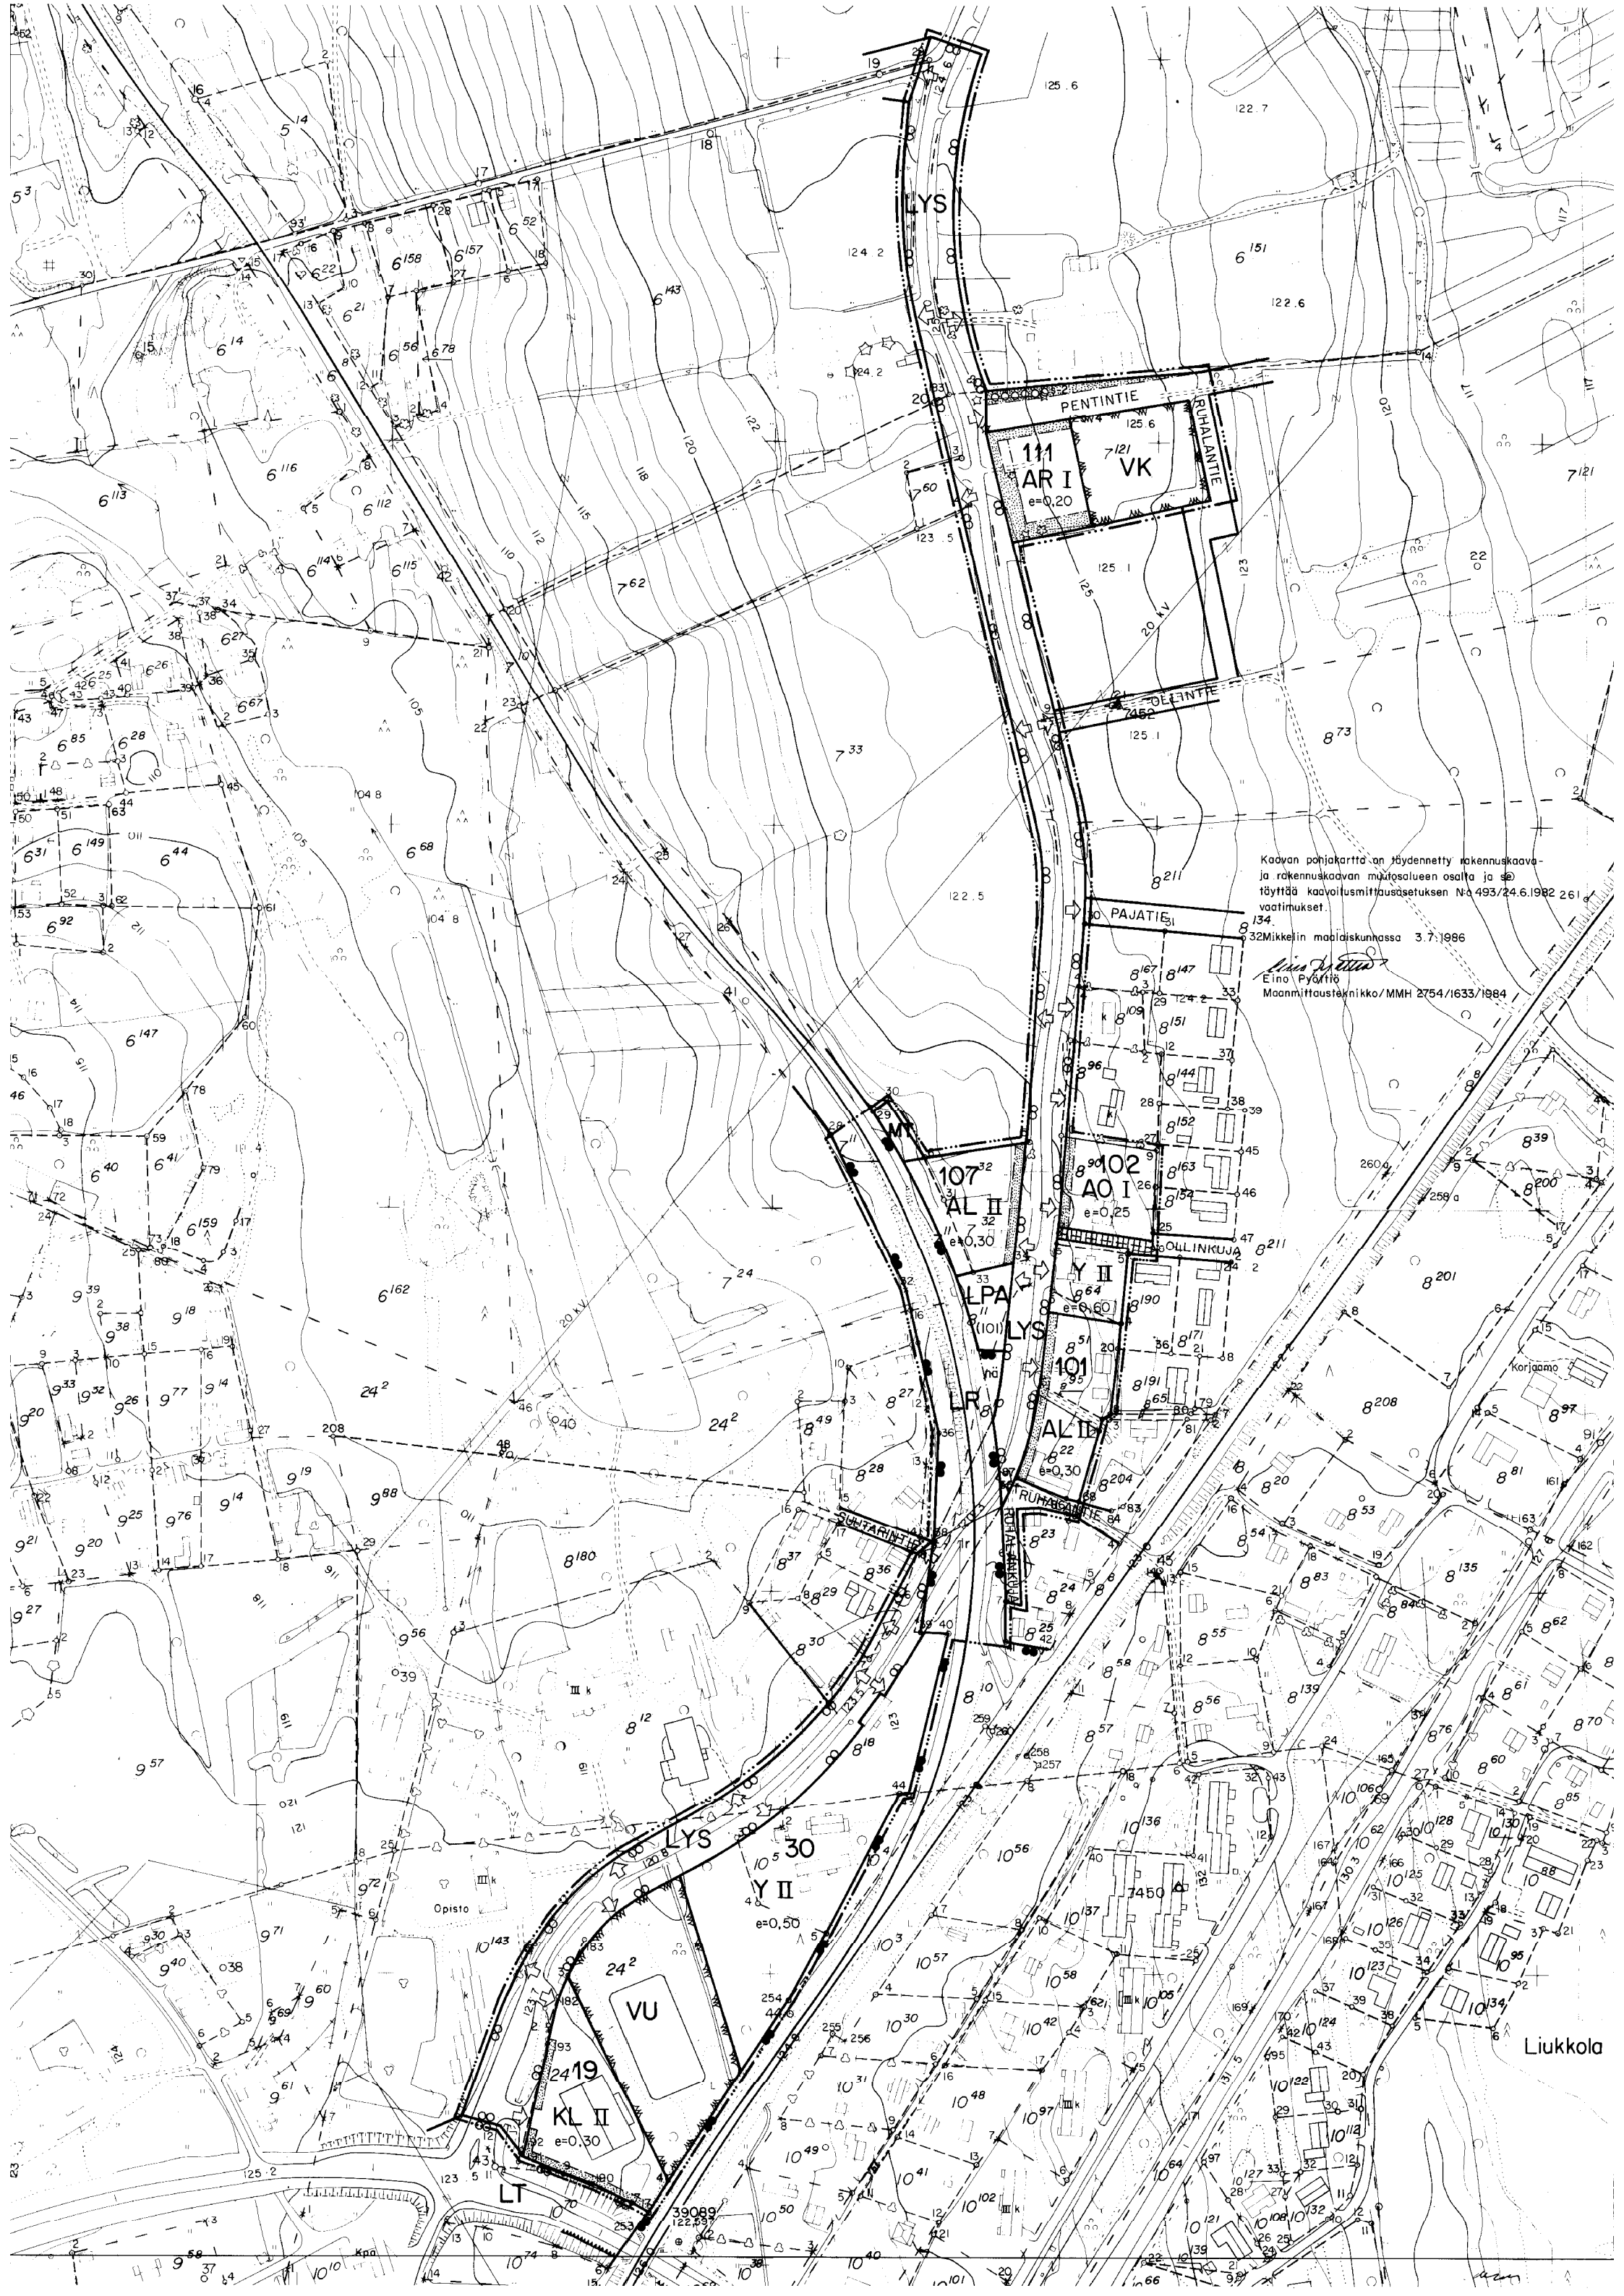

Kaavan pohjakartta on täydennetty rakennuskaava- ja rakennuskaavan muutosalueen osalta ja se täyttää kaavoitusmittausasetuksen No 493/24.6.1982 261 vaatimukset.

32Mikkelin maalaiskunnassa 3.7.1986

Eino Pyörtilä
Eino Pyörtilä
Maanmittausteknikko/MMH 2754/1633/1984

Liukkola

MIKKELIN MAALAISKUNTA

OTAVAN ASEMANSEUTU

RAKENNUSKAAVA JA RAKENNUSKAAVAN MUUTOS.

RAKENNUSKAAVA KOSKEE OSIA LIUKKOLAN KYLÄN TILOJA RN:OT 6:151 JA 7:121.

RAKENNUSKAAVALLA MUODOSTUU LIIKENNE- JA RAKENNUSKAAVATIE-ALUETTA.

RAKENNUSKAAVAN MUUTOS KOSKEE KORTTELEITA 19 JA 107, OSIA KORTTELEISTA 101, 102 JA III SEKÄ NIIHIN LIITTYVIÄ MAATALOUS-, RAUTATIE- JA RAKENNUSKAAVATIEALUEITA.

RAKENNUSKAAVAN MUUTOKSELLA MUODOSTUU KORTTELI 30, OSIA KORTTELEISTA 101, 102 JA 107 SEKÄ NIIHIN LIITTYVIÄ PUISTO-, MAATALOUS-, LIIKENNE- JA RAKENNUSKAAVATIEALUEITA.

MERKINTÖJEN SELITYKSET:

AR	RIVITALOJEN JA MUIDEN KYTKETTYJEN ASUINRAKENNUSTEN KORTTELIALUE.
AO	ERILLISPIENTALOJEN KORTTELIALUE.
AL	ASUIN-, LIIKE-, JA TOIMISTORAKENNUSTEN KORTTELIALUE.
Y	YLEISTEN RAKENNUSTEN KORTTELIALUE.
KL	LIIKERAKENNUSTEN KORTTELIALUE.
VK	LEIKKIKENTTÄ.
VU	URHEILU- JA VIRKISTYSALUE.
LYS	YLEINEN TIE SUOJA- JA NÄKEMÄALUEINEEN.
LR	RAUTATIE.
LPA	AUTOPAikkojen KORTTELIALUE.
MT	MAATALOUSALUE.

----- 3 M SEN KAAVA-ALUEEN ULKOPUOLELLA OLEVA VIIVA, JOTA VAHVISTAMINEN KOSKEE.

———— KORTTELIN, KORTTELINOSAN JA ALUEEN RAJA.

----- ERI KAAVAMÄÄRÄYSTEN ALAISTEN ALUEENOSIEN VÄLINEN RAJA.

ERI KAAVAMÄÄRÄYSTEN ALAISTEN ALUEENOSIEN VÄLINEN RAJA.

OHJEELLINEN ERI KAAVAMÄÄRÄYSTEN ALAISTEN ALUEENOSIEN VÄLINEN RAJA.

OHJEELLINEN RAKENNUSPAIKAN RAJA.

101 KORTTELIN NUMERO.

PENTINTIE RAKENNUSKAAVATIE NIMI.

I ROOMALAINEN NUMERO OSOITTA RAKENNUSTEN, RAKENNUKSEN TAI SEN OSAN SUURIMMAN SALLITUN KERROSLUVUN.

e = 0,20 TEHOKKUUSLUKU ELI KERROSLAN SUHDE RAKENNUSPAIKAN PINTA-ALAAN.

ISTUTETTAVA ALUEEN OSA.

ISTUTETTAVA PUURIVI.

RAKENNUSKAAVATIE.

JALANKULULLE VARATTU TIE.

TIE- JA RAUTATIEALUEEN TASORISTEYS.

AJONEUVOLIITTYMÄN LIKIMÄÄRÄINEN SIJAINTI.

YLEISEN TIEN NÄKEMÄALUEEKSI VARATTU ALUEEN OSA.

AUTON SÄILYTYS-PAIKAN RAKENNUSALA.

ISTUTETTAVA ALUEEN OSA, JOLLA TULEE SÄILYTTÄÄ OLEMASSA OLEVA PUURIVI:

(101) SULUISSA OLEVA NUMERO OSOITTA KORTTELIN, JONKA AUTOPAIKKOJA SAA ALUEELLE SIJOITTAA.

AUTOPAIKKOJA ON KAAVA-ALUEELLA VARATTAVA SEURAAVASTI:

AO-KORTTELIT: 1 AUTOPAIKKA ASUINHUONEISTOA KOHTI.

AR-KORTTELIT: 1,2 AUTOPAIKKAA ASUINHUONEISTOA KOHTI.

AL- JA KL-KORTTELIT: 1 AUTOPAIKKA KERROSLAN 60 M² KOHTI.

MIKKELIN MAALAISKUNTA TEKNINEN OSASTO KAAVOITUS- JA MITTAUSTOIMISTO	PIDETTY NÄHTÄVILLÄ 19.9. - 20.10. 1986
	KUNNANVALTUUSTO 12.11. 1986 § III
Rantakylä 3.7. 1986 Kaavoitusarkkitehti Pirjo Nikkilä	LÄÄNINHALLITUKSEN VAHVISTUSPÄÄTÖS N:o N. 2221 / 29.12.1986