


24.5.2018

178-447-2-41 Pysyvuori

Mittakaava 1 : 20 000

Ote voimassa olevasta kaavasta

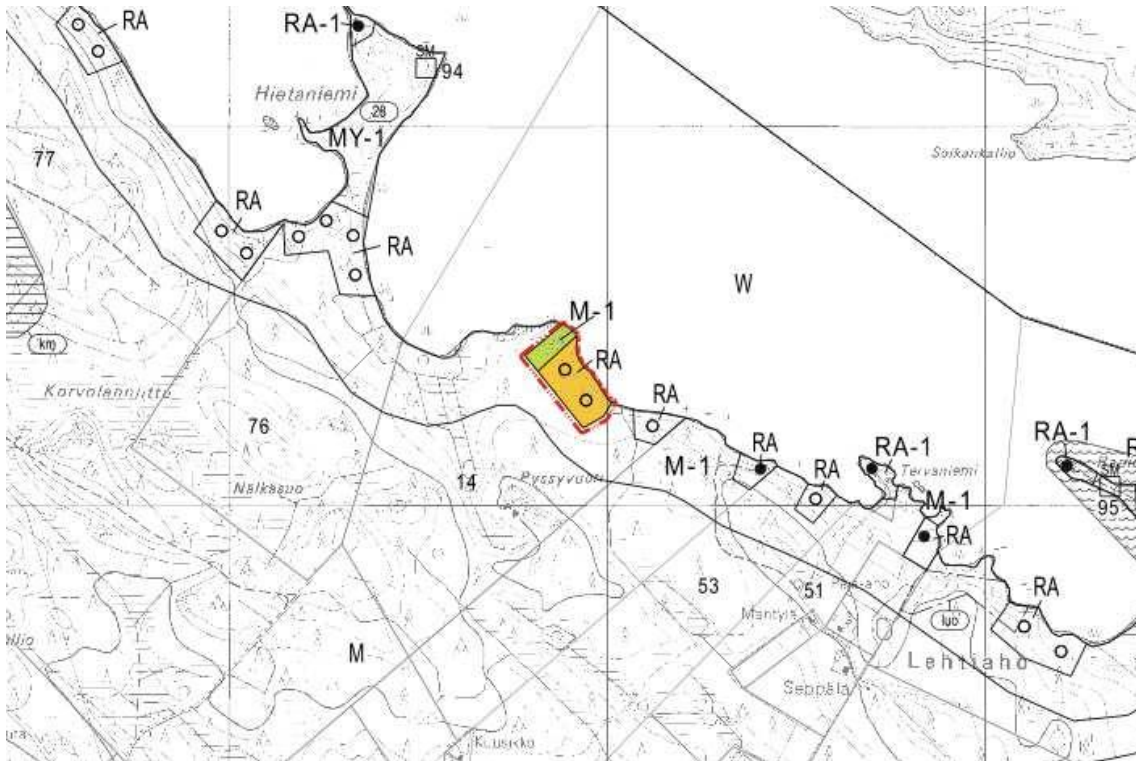

Muutettu yleiskaava

