




PIEKSÄMÄKI

ASEMAKAAVAN MUUTOS
II KAUPUNGINOSA
KORTTELI 53
KATU- JA PUISTOALUEINEEN

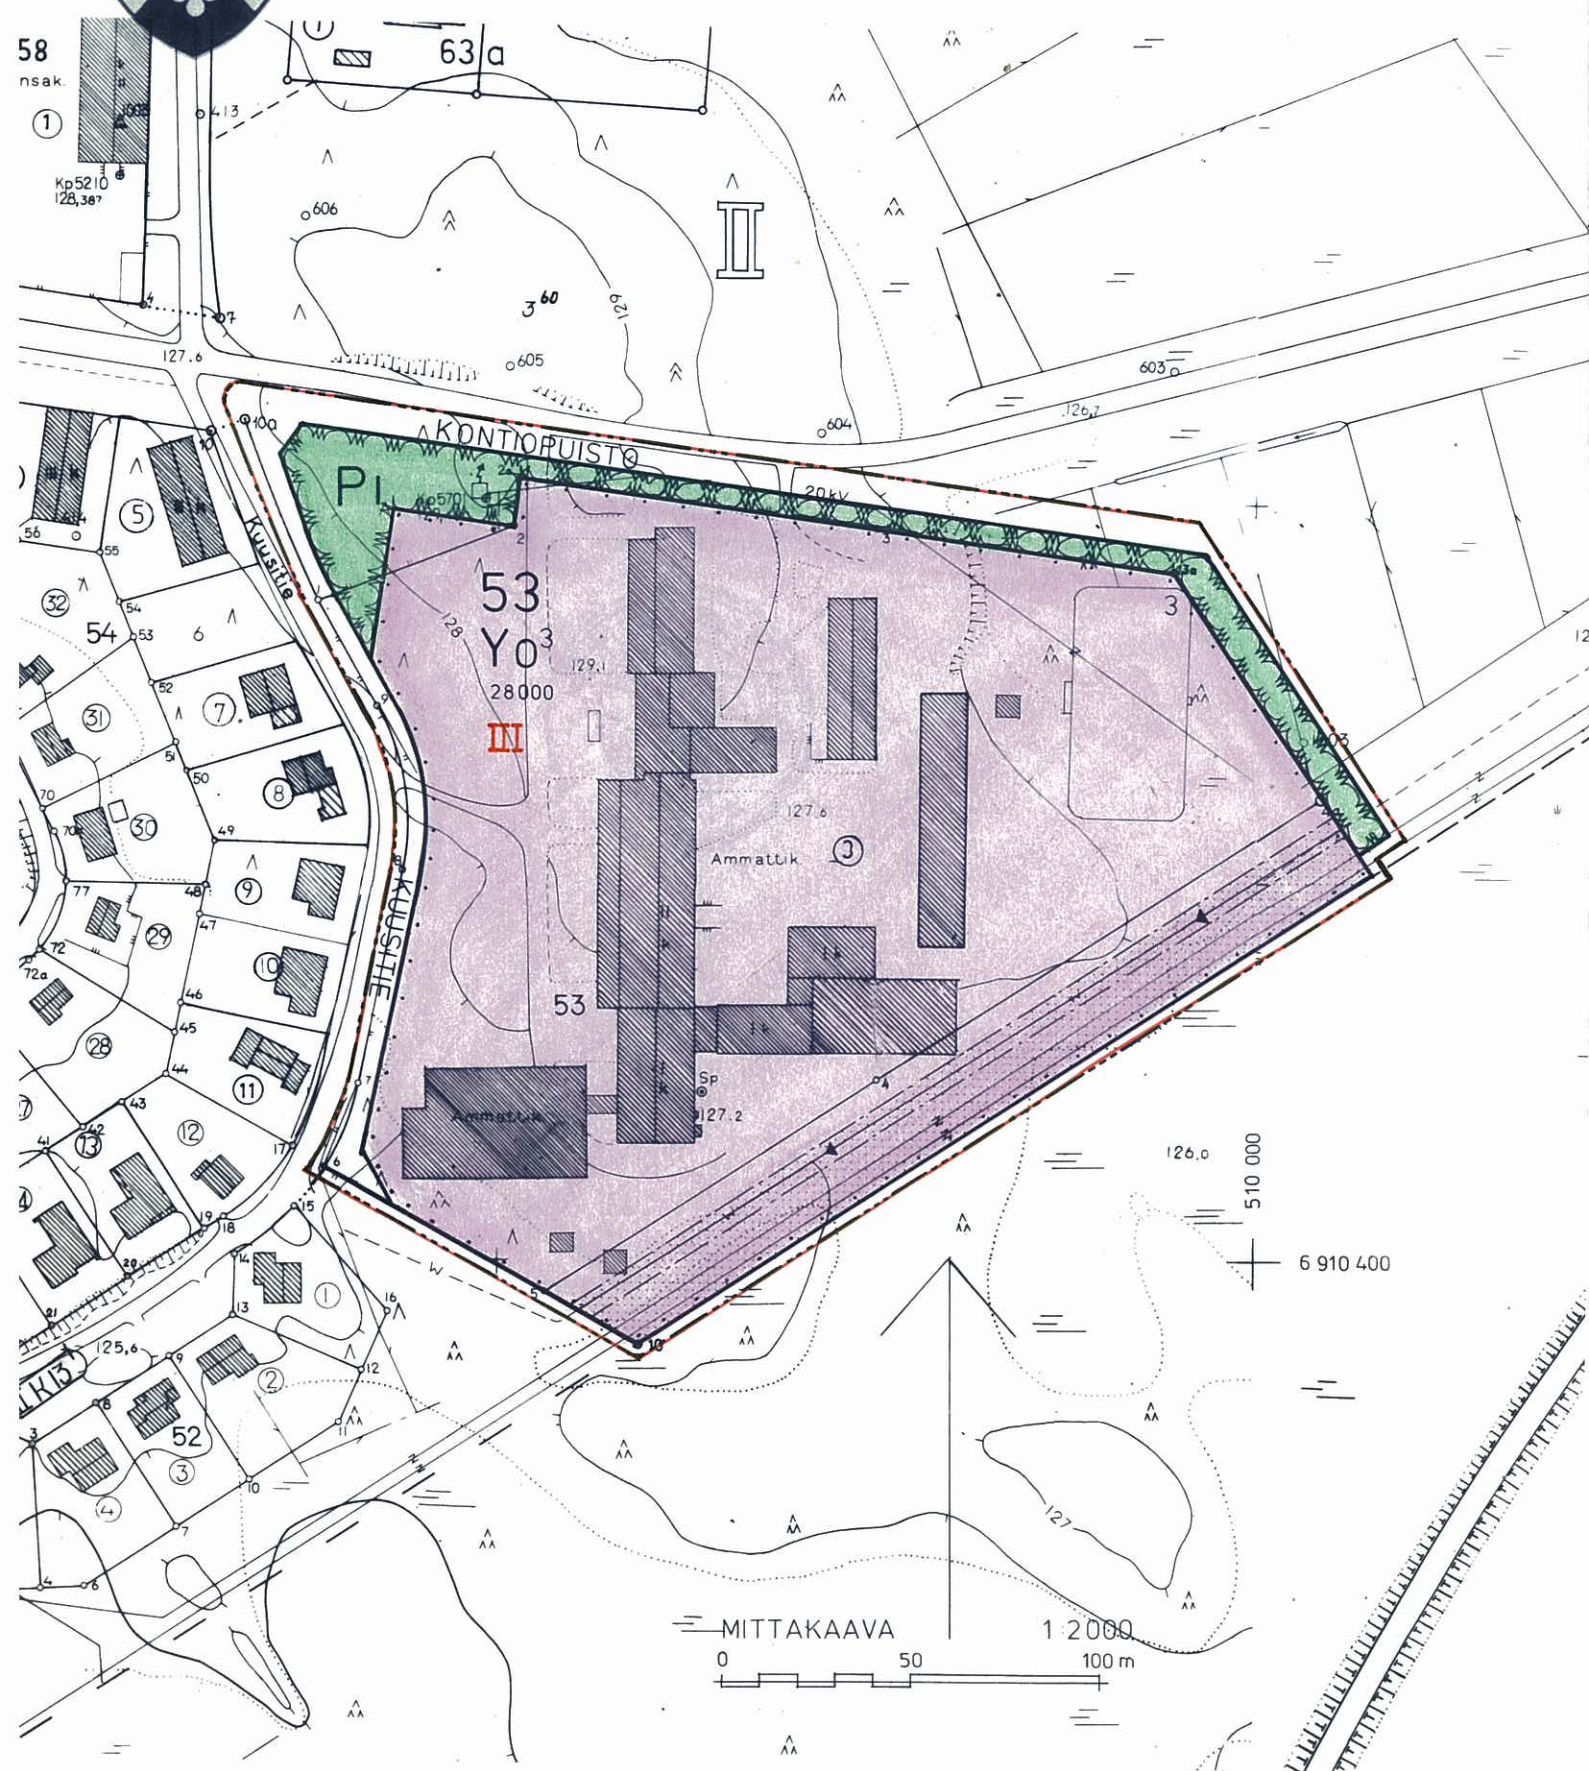

MERKKIEN SELITYKSET JA ASEMAKAAVAMÄÄRÄYKSET:

- 3 m sen kaava-alueen ulkopuolella oleva viiva, jota vahvistaminen koskee.
- Eri kaavamääräysten alaisten alueen osien välinen raja.
- Korttelin, korttelinosan ja alueen raja.
- Putki- tai tunneliviemäri.
- Kaupunginosan numero.
- Korttelin numero.
- Tontin numero.
- KUUSITIE Kadun, katuaukion, rakennuskaavatien, torin tai puiston nimi.
- Istutettava tontin tai rakennuspaikan osa.
- Viemäriä varten varattava alue.

28000

Y0³

PI

Luku, joka osoittaa rakennusalueelle sijoitettavien rakennusten tai rakennuksen suurimman sallitun kerrosalan neliömetreinä.

Opetustoimintaa palvelevien rakennusten korttelialue.

Kerrosalaan laskettavasta pinta-alasta saa korkeintaan 5 % sijoittaa maanpinnan alapuolelle.

Istutettava puistoalue.

Yleiset määräykset:

Tontille tulee varata autopaikkoja seuraavasti:

- Oppilaitokset: yksi (1) autopaikka kahdeksaa (8) yli 18-vuotiaasta oppilasta kohti, minkä lisäksi yksi (1) autopaikka kolmea (3) toimihenkilöä kohti. Lisäksi on varattava yksi (1) autopaikka jokaista asuntoa kohti sekä yksi (1) autopaikka kuutta (6) asuntolapaikkaa kohti.

III Roomalainen numero, joka osoittaa rakennusten, rakennuksen tai sen osan suurimman sallitun varsinaisen kerrosluvun.

Pohjakartta täyttää asetuksen 91/60 vaatimukset.

Pieksämäki 7.9.1979

Matti PJ Saari, kaup.geod.

Pieksämäki 7.9.1979

Leena Muoniovaara

Leena Muoniovaara, arkkitehti SAFA

Täten todistan, että tämä asemakaavan muutosta koskeva kartta on Pieksämäen kaupunginvaltuuston 18. päivänä joulukuuta 1979 pöytäkirjan 232 pykälän kohdalla tekemän päätöksen mukainen.

Pieksämäellä 15. päivänä tammikuuta 1980

Leo Joutsela

Apulaiskaupunginsihteeri Leo Joutselainen



Oikaisuksien tekeminen korjaukseen
Tämä kartta liittyy lääninhallituksen
tänään antamaan päätökseen N:o N.2129
Todistaa Mikkelissä lääninhallituksessa
13 päivänä tammikuuta 1980

Tarkastaja

Jouko Kokkarinen
Jouko Kokkarinen

PIEKSÄMÄKI
ASEMAKAAVAN MUUTOS
II KAUPUNGINOSA
KORTTELI 53
KATU- JA PUISTOALUEINEEN
1:2000