


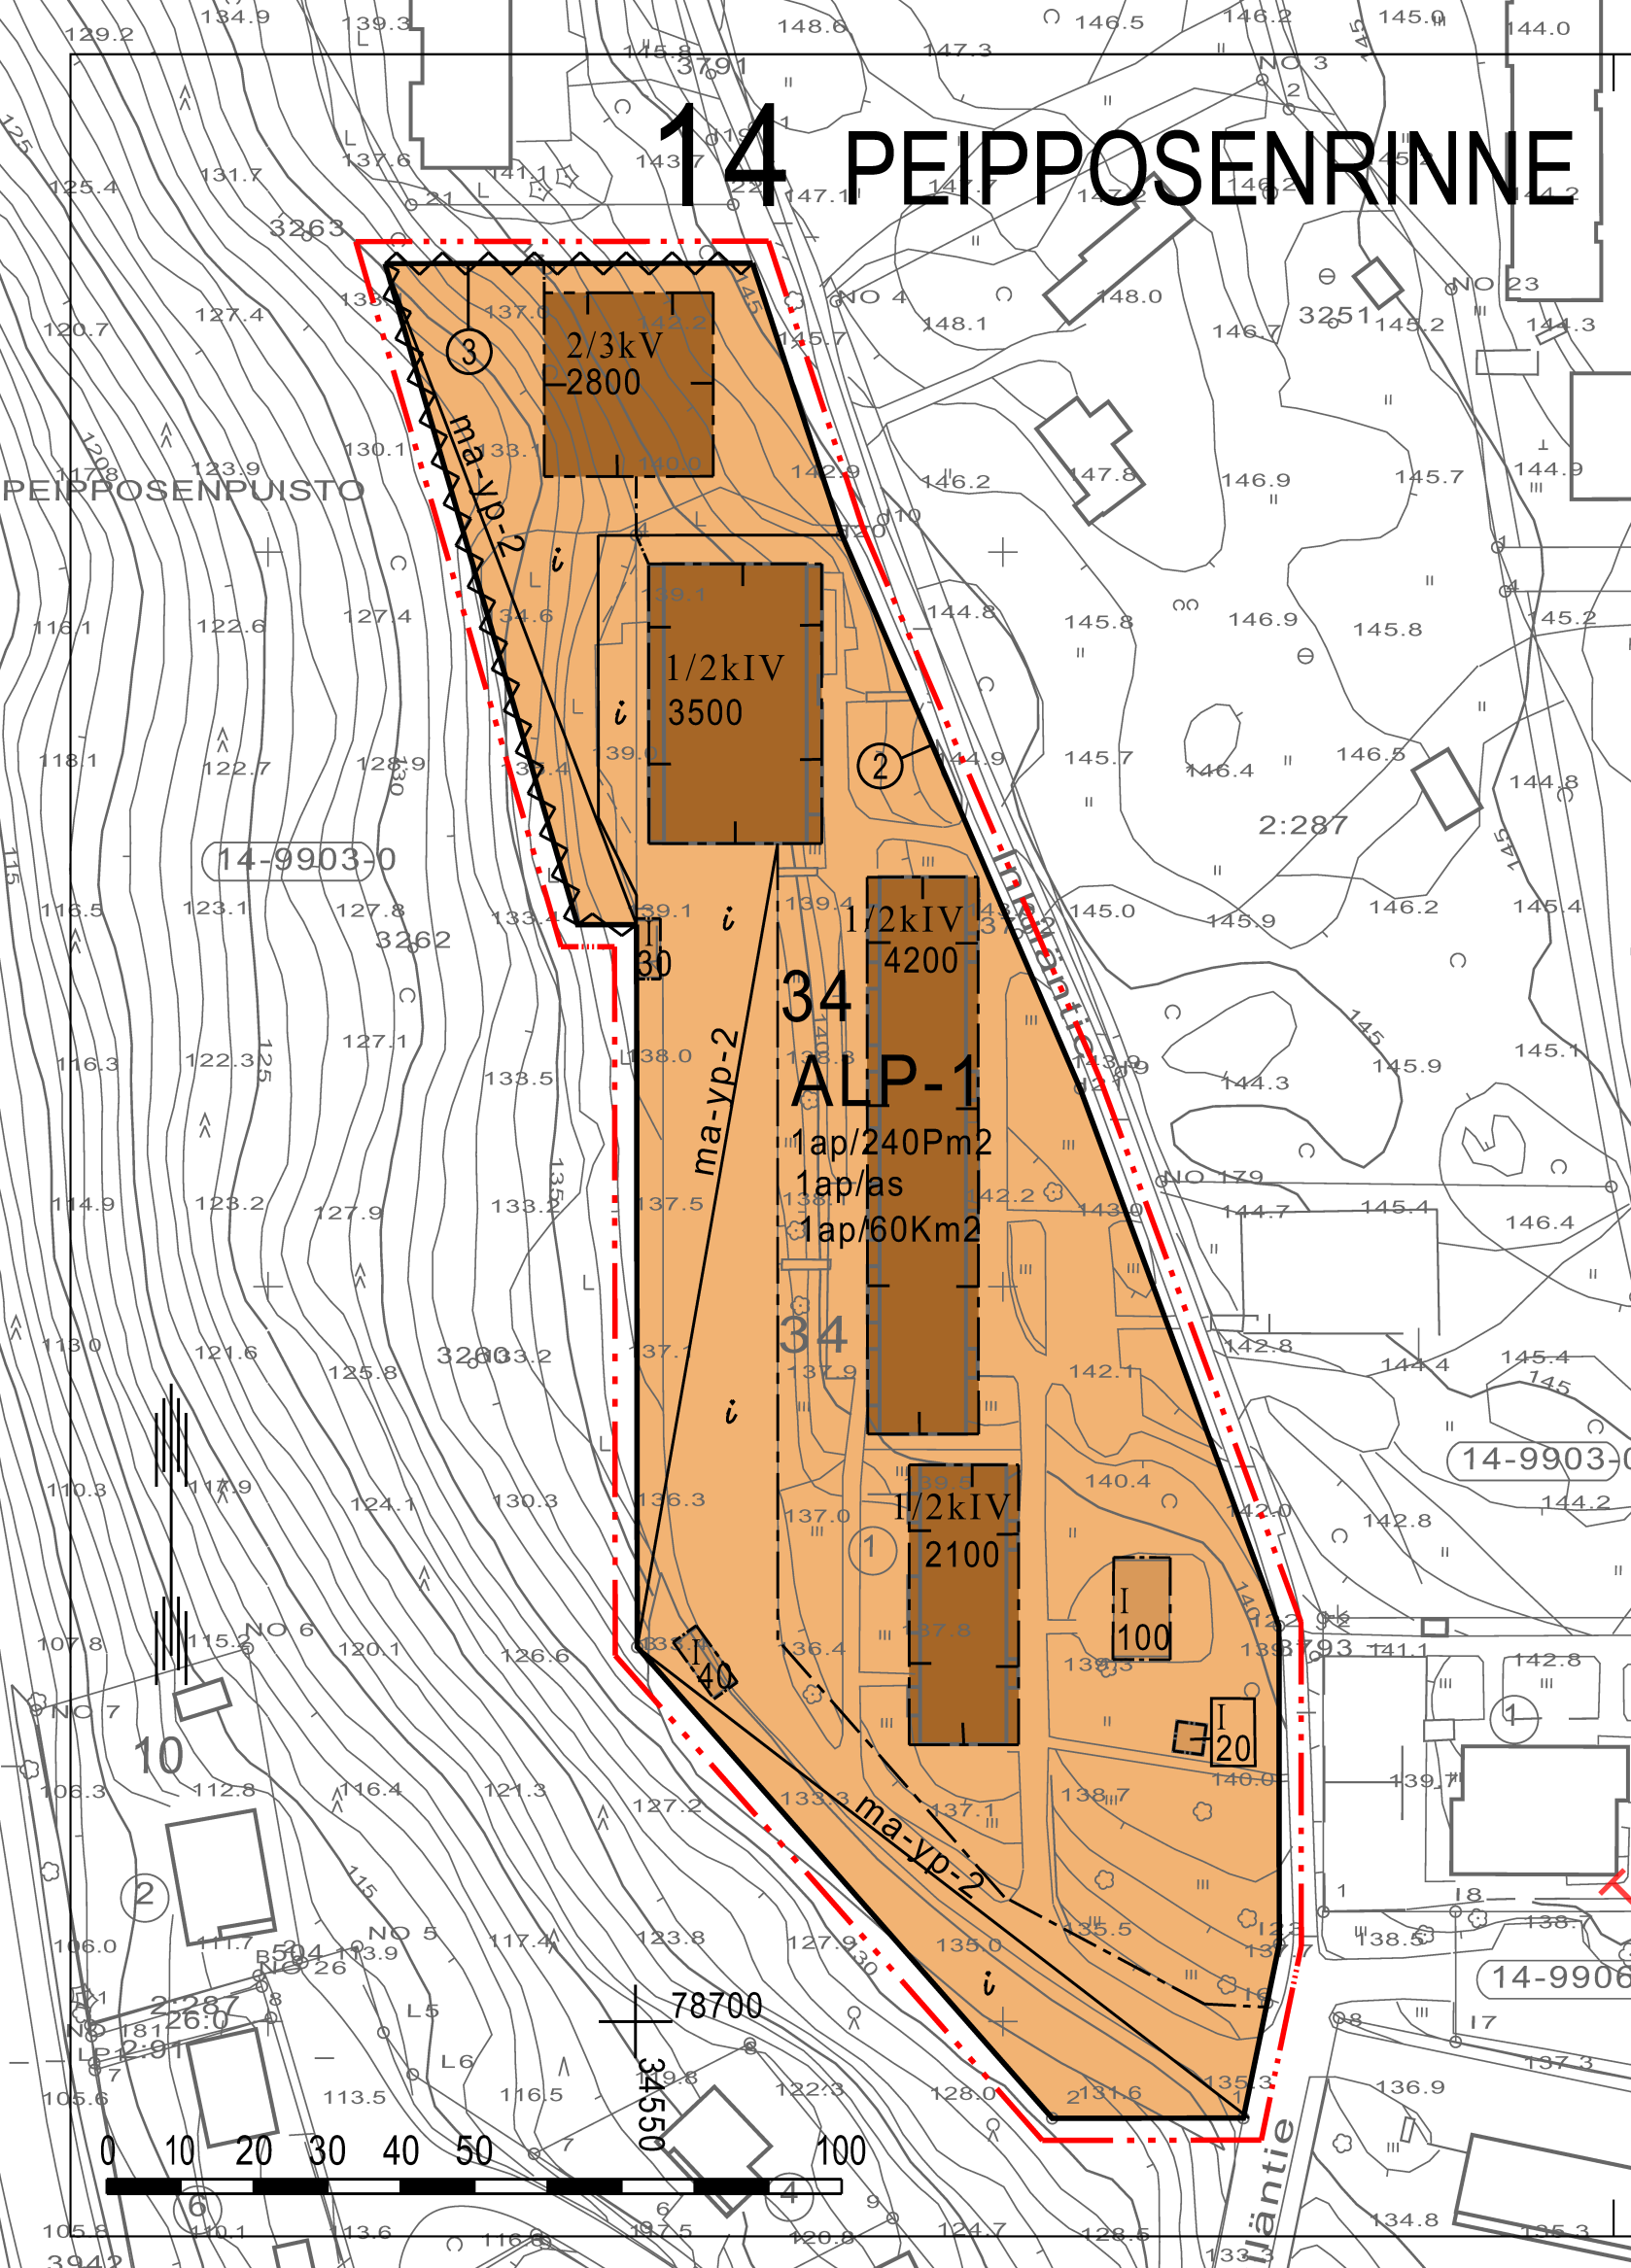

ASEMAKAAVAMERKINNÄT JA -MÄÄRÄYKSET

ALP-1

0060101
Asuin-, liike-, toimisto- ja palveluasumisrakennusten korttelialue.
Asuntoihin johtavista porrashuoneista on oltava välitön yhteys leikkiin ja oleskeluun varatulle tontin osalle.

0820000

3 m kaava-alueen rajan ulkopuolella oleva viiva.

0840000

Korttelin, korttelinosan ja alueen raja.

0850001

Eri kaavamääräysten alaisten alueenosien välinen raja.

0890000

Ohjeellinen tontin/rakennuspaikan raja.

0890002

Merkintä alueen rajalla osoittaa, että sille on rakennettava maanpinnan korkeuserojen edellyttämä tukimuuri. Muuriin on tehtävä tarpeelliset kulkuaukot.

0910000

Kaupungin- tai kunnanosan numero.

14
PEI

34

2

2100

IV

1/2kIV

1010000

Murtoluku roomalaisen numeron edessä osoittaa, kuinka suuren osan rakennuksen suurimman kerroksen alasta saa kellarikerroksessa käyttää kerrosalaan laskettavaksi tilaksi.

1130000

Rakennusala.

ma-yp-2

1200013
Alueen osa, jolle saa kaavassa osoitetun rakennusoikeuden lisäksi rakentaa osittain tai kokonaan maanpinnan alapuolella olevia tai maanpäällisiä pysäköintitiloja.

i

1470020
Alueen osa, jonka kautta ajoliikenne viereiselle tontille tai alueelle on sallittu.

1ap/60Km2

1630003
Merkintä osoittaa, kuinka monta liike-, toimisto- ja niihin verrattavaa kerrosneliometriä kohti on rakennettava yksi autopaikka.

1ap/240Pm2

1630015
Merkintä osoittaa, kuinka monta palveluasumistilojen kerrosneliometriä kohti on rakennettava yksi autopaikka.

1ap/as

1640000
Merkintä osoittaa, kuinka monta autopaikkaa asuntoa kohti on rakennettava.

KUOPIO

Asemakaavan muutos koskee:
Kuopion kaupungin
14. kaupunginosan (Peipposenrinne)
korttelin 34 tonttia 1 sekä puistoaluetta

Asemakaavan muutoksella ja sitovalla
tonttijaolla muodostuvat:
Kuopion kaupungin
14. kaupunginosan (Peipposenrinne)
korttelin 34 tontit 2 ja 3

Asemakaavan voimaantulo		8.11.2011
Hyväksytty kaupungin valtuustossa 26.9.2011	MIKKO ARO II kaupunginsihteeri	10.11.2011
Kaupunkiympäristön suunnittelupalvelut ASEMAKAAVOITUS	MARTTI LÄTTI Martti Lätti Asemakaavapäällikkö	16.6.2011 Suunn JPa Piirt EK
Pohjakartta on kaavoitusmittausasetuksen (1284/99) mukainen.	LAURI LYTSY Lauri Lytsy Kiinteistöinsinööri	Mk 1:1000 kun.numero 5137/2010 N:O 745