


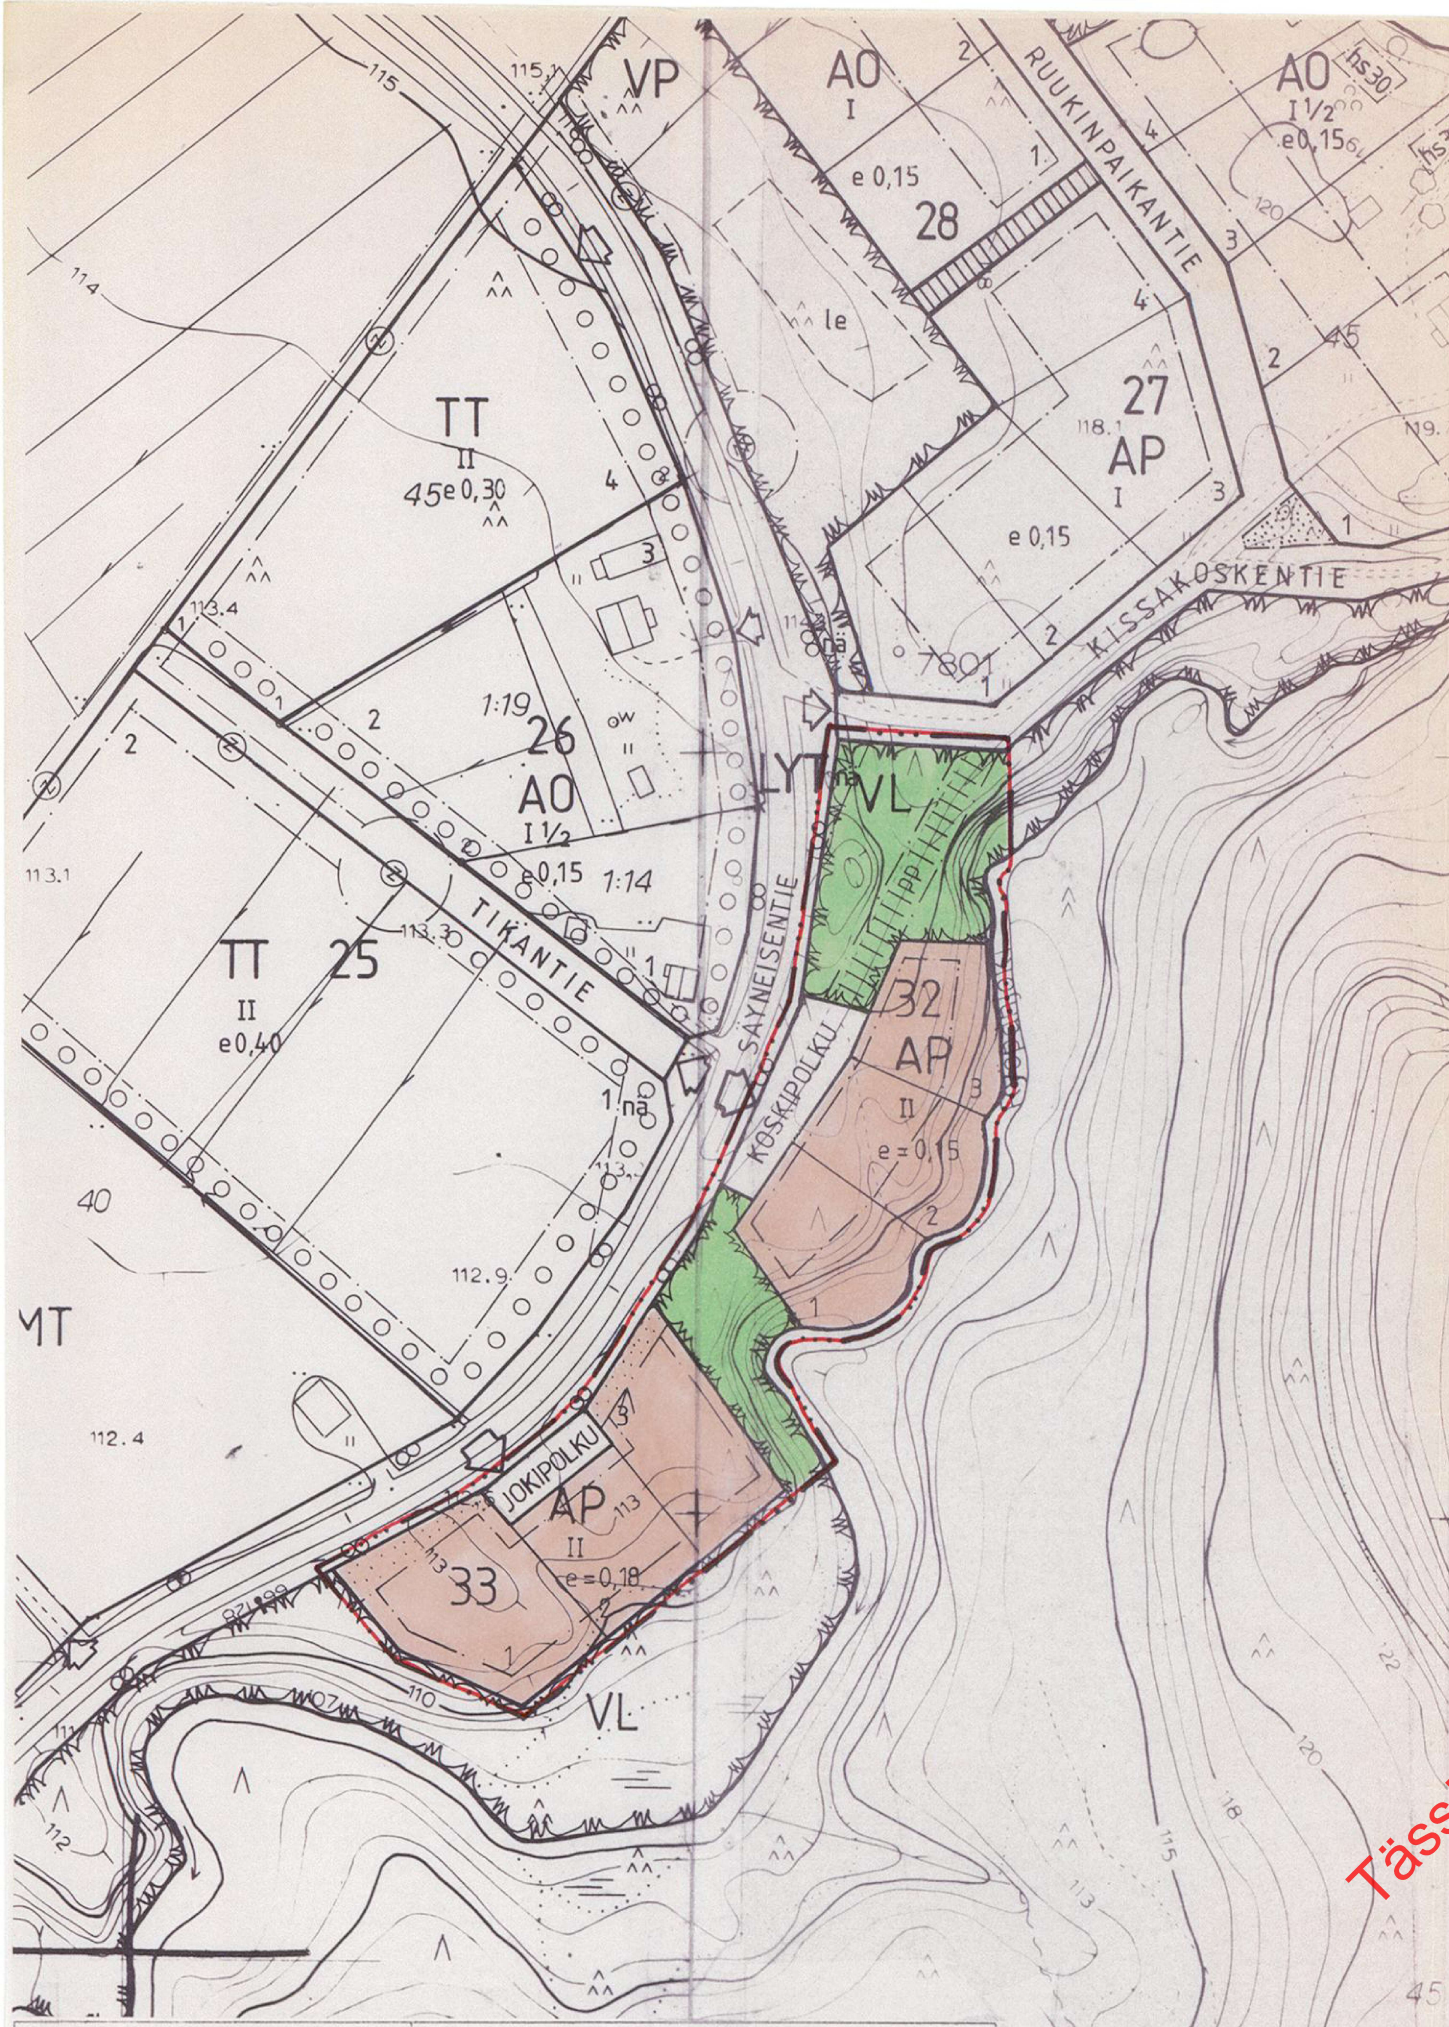

Karttoituksen pohjakartta 1:2000	
Kunta	Juankoski
Kylät	Säyneiskylä
Liääni	Kuopion
Kartan laatija KAAVAKARTTA OY	
Ilmakuvaus	1978
Koordinaattijärjestelmä	kkj
Korkeusjärjestelmä	N50
Kartta hyväksytty	17.12.1979
Karttoitus 1978	
Pentti Heppu	

- MERKINTÖJEN SELITYKSET JA RAKENNUSKAAVAMÄÄRÄYKSET:
- AP ASUINPIENTALOJEN KORTTELIALUE.
 - VL LÄHIVIRKISTYSALUE.
 - 3M SEN KAAVA-ALUEEN ULKOPUOLELLA OLEVA VIIVA, JOTA VAHVISTAMINEN KOSKEE.
 - KORTTELIN, KORTTELINOSAN JA ALUEEN RAJA.
 - ERI KAAVAMÄÄRÄYSTEN ALAISTEN ALUEENOSIEN VÄLINEN RAJA.
 - 32 KORTTELIN NUMERO.
 - 1 TONTIN/RAKENNUSPAIKAN NUMERO.
 - JOKIPOLKU RAKENNUSKAAVATIE NIMI.
 - II ROOMALAINEN NUMERO OSOITTAA RAKENNUSALUEEN, RAKENNUSKOKOON TAI SEN OSAN SUURIMMAN SALLITUN KERROSLUVUN.
 - e = 0,18 TEHOKKUUSLUKU ELI KERROSLUVUN SUHDE TONTIN/RAKENNUSPAIKAN PINTA-ALAAN.
 - RAKENNUSALA.
 - RAKENNUSKAAVATIE.
 - AJONEUVOLIITTIMÄN LUKUMÄÄRÄINEN SIJAINTI.
 - ISTUTETTUJA ALUEEN OSA.
 - OHJEELLINEN KALANKULULLE JA POLKUPYÖRÄILYLLE VARATTU KATU/TIE.

JUANKOSKI

SÄYNEINEN

RAKENNUSKAAVAN MUUTOS

1:2000

RAKENNUSKAAVAN MUUTOS KOSKEE RYÖPÄNJOEN RANNAN LÄHIVIRKISTYSALUETTA.

RAKENNUSKAAVAN MUUTOKSELLA MUODOSTUU KORTTELIT 32 JA 33 SEKÄ RAKENNUSKAAVATIE- JA LÄHIVIRKISTYSALUEET.

KUOPIOSSA KESÄKUUN 12. PÄIVÄNÄ 1990

SUUNNITTELUKESKUS OY
KUOPION ALUETOIMISTO
Hannu Koskinen
HANNU KOSKINEN
DIPL.INS.,TSTOPÄÄLL.

KUNNANVALTUUSTO ON KOKOUKSESSAAN .199
KOHDALLA HYVÄKSYNYT TÄMÄN RAKENNUSKAAVAN.

JUANKOSKELLA .199

KUNNANSIHTTEERI

70152_2

KMS-371-1444