


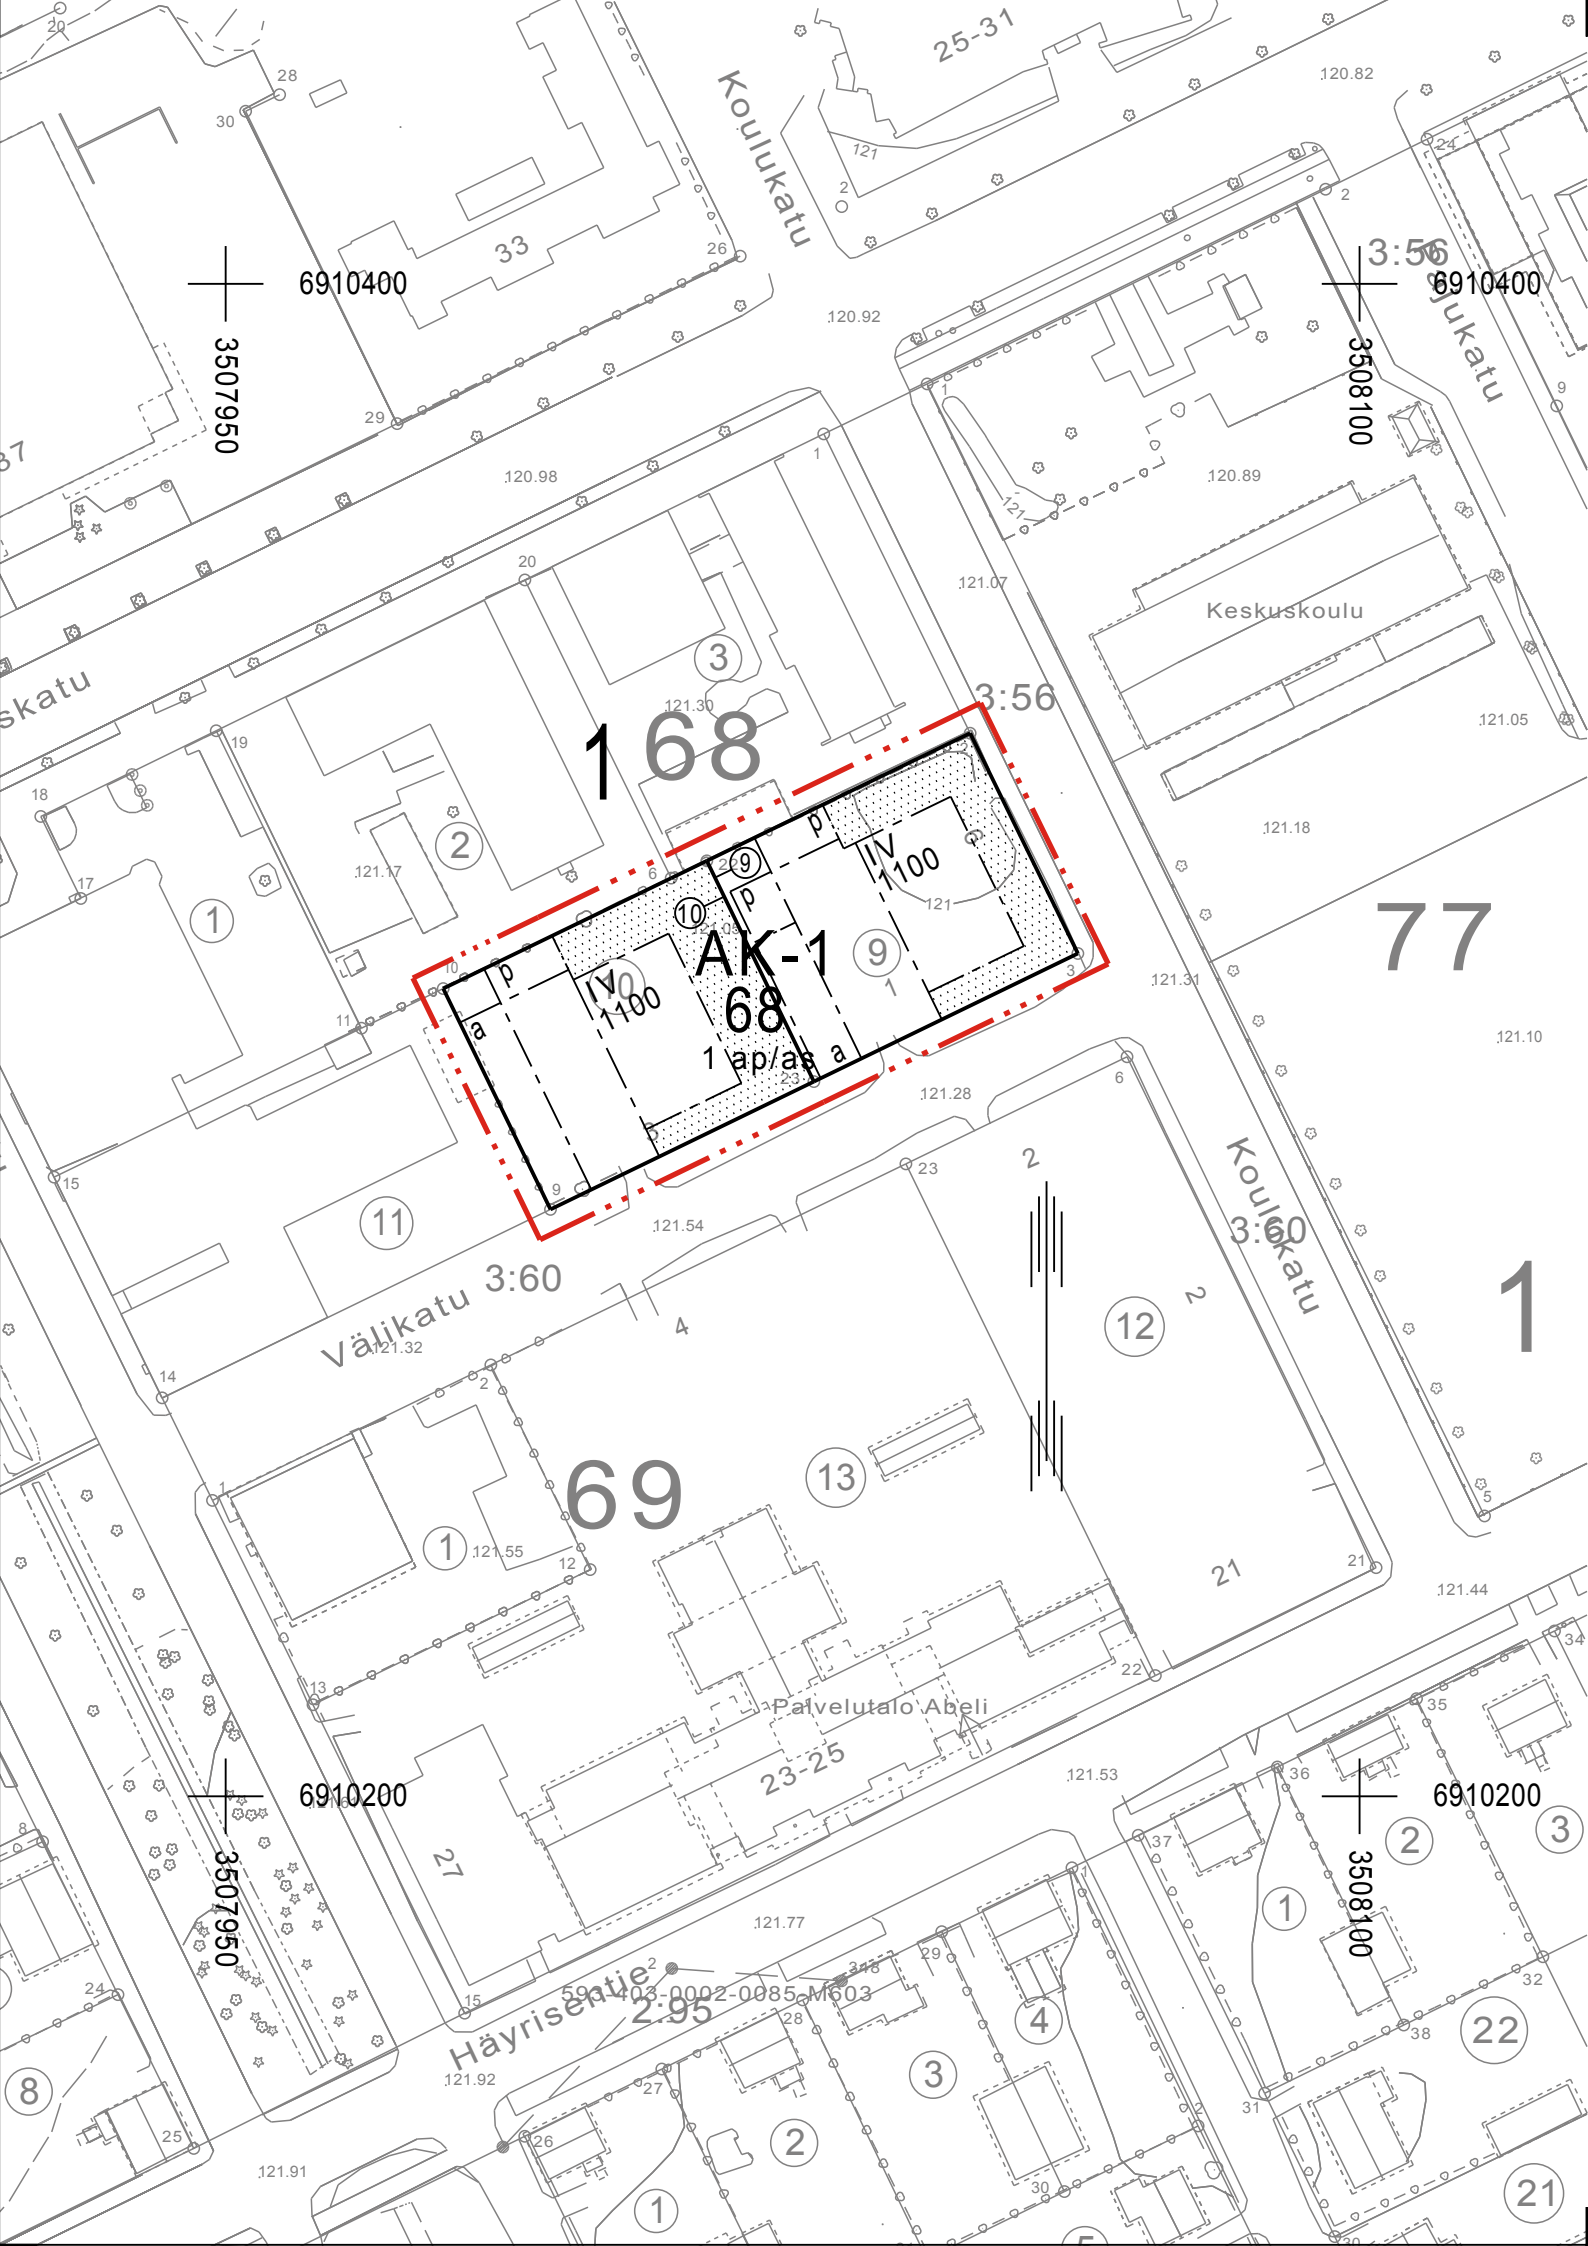

ASEMAKAAVAMERKINNÄT JA -MÄÄRÄYKSET

AK-1

Asuinkerrostalojen korttelialue.
Ensimmäiseen kerrokseen saa sijoittaa asuntoja, joiden lattiataso sijaitsee 2 m lähempänä viereistä pihamaan tasoa, ainoastaan istutettavaan tontinosaan rajautuvina.



3 m kaava-alueen rajan ulkopuolella oleva viiva.



Korttelin, korttelinosan ja alueen raja.



Osa-alueen raja.



Sitovan tonttijaon mukaisen tontin raja ja numero.

1

Kaupungin- tai kunnanosan numero.

68

Korttelin numero.

1100


Rakennusoikeus kerrosalaneliömetreinä.

IV

Roomalainen numero osoittaa rakennusten, rakennuksen tai sen osan suurimman sallitun kerrosluvun.




Rakennusala.

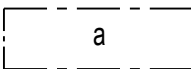

Auton säilytyspaikan rakennusala.



Istutettava alueen osa.

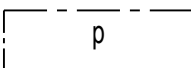

Pysäköimispaikka.

1 ap/as

Merkintä osoittaa, kuinka monta autopaikkaa asuntoa kohti on rakennettava.