


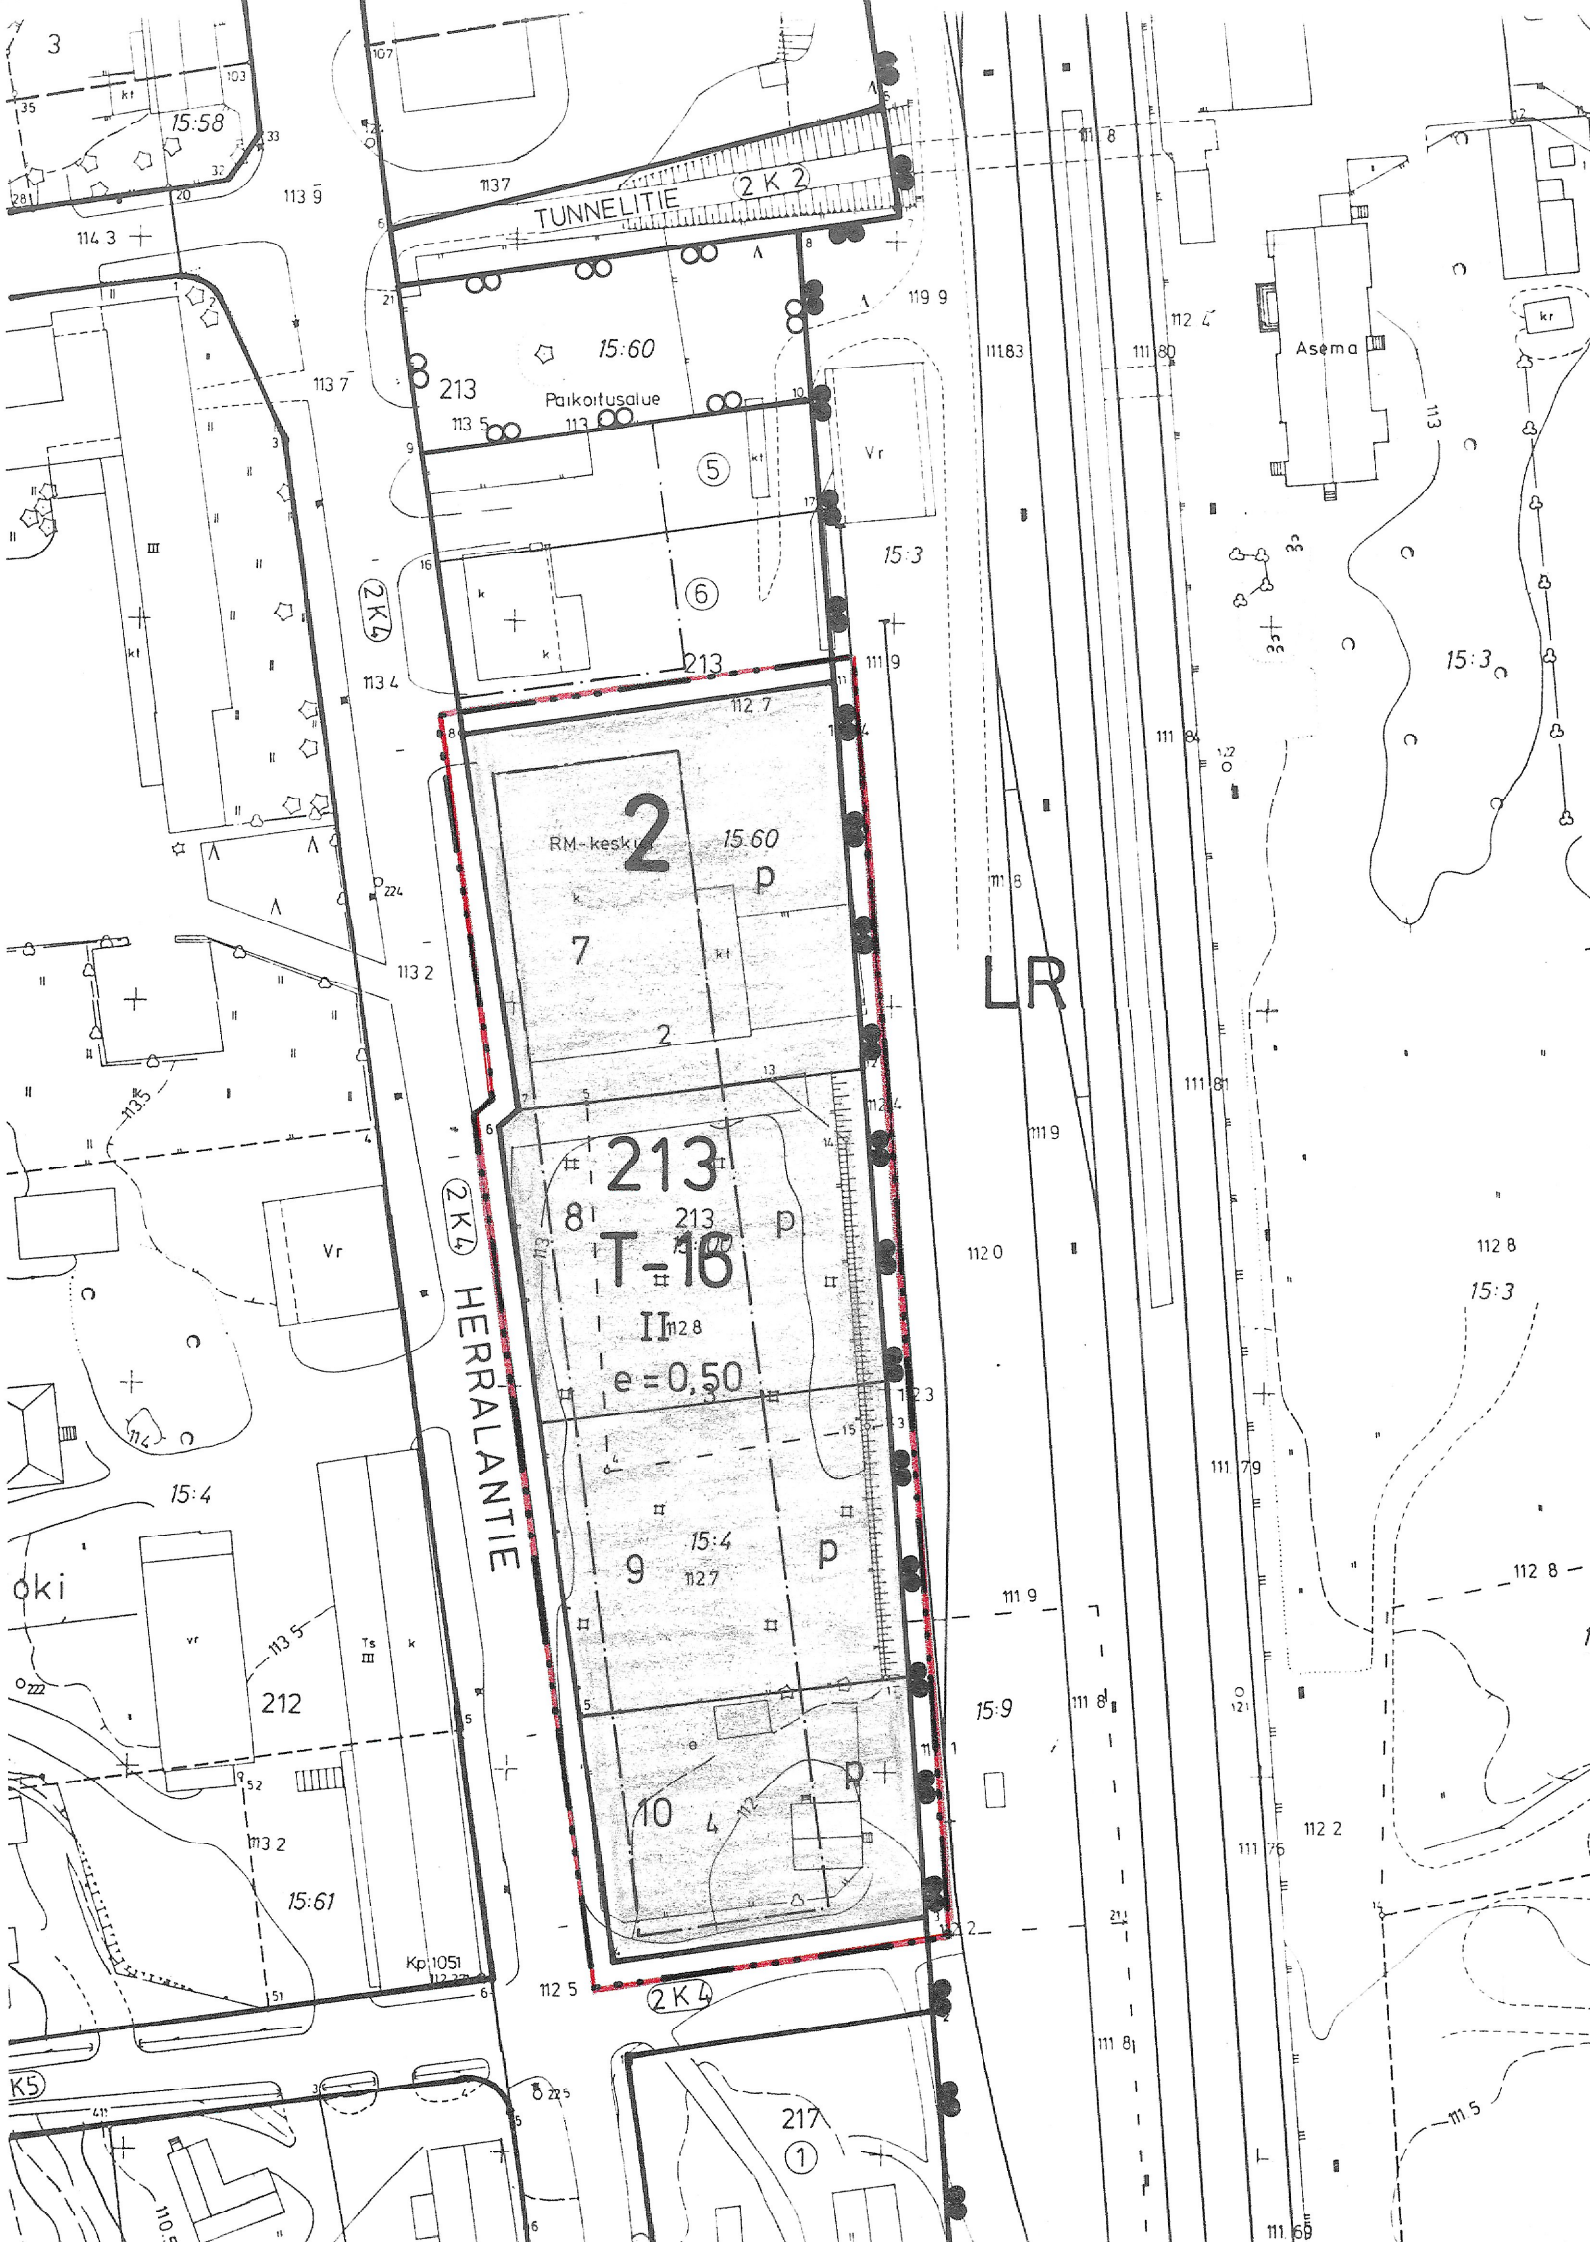

MERKKIEN SELITYKSET JA ASEMAKAAVAMÄÄRÄYKSET:

3 m sen kaava-alueen ulkopuolella oleva viiva, jota vahvistaminen koskee.

Korttelin, korttelinosan ja alueen raja.

Eri kaavamääräysten alaisten alueenosien välinen raja.

2

Kaupunginosan numero.

213

Korttelin numero.

9

Tontin numero.

III

Roomalainen numero osoittaa rakennusten, rakennuksen tai sen osan suurimman sallitun kerrosluvun.

e=0,25

Tehokkuusluku eli kerrosalan suhde tontin pinta-alaan.

P

Pysäköimispaikka.

T-16

Yhdistettyjen teollisuus- ja varastorakennusten korttelialue. Korttelialueella saa rakentaa kiinteistön hoidon kannalta tarpeellisen määrän asuntoja ja teollisen toiminnan edellyttämät palvelutilat. Autojen pysäköimispaikkoja on osoitettava yksi 70 kerrosneliömetriä kohti.

SUONENJOKI

2 . kaupunginosa

Asemakaavan muutos koskee: osaa korttelia 213 ja liikennealuetta

Asemakaavan muutoksella muodostuu: osa korttelia 213

Kaupunginvaltuusto on kokouksessaan 25.1.1988 §:n 11 kohdalla hyväksynyt tämän asemakaavan muutoksen. Suonenjoki Virallisesti:

Vahvistettu lääninhallituksessa 25.1.1988

Säilytysnumero 12/2

SUONENJOEN KAUPUNGIN KAAVOITUS-JA MITTAUSTOIMISTO

Pohjakartta on laadittu 24.6.1982 annetussa kaavoitusmittausasetuksessa säädetyllä tarkkuudella.

Asemakaavan muutos laadittu 1.10.1987

Mittakaava 1:1000

Kiinteistöinsinööri *Veijo Turkki*