
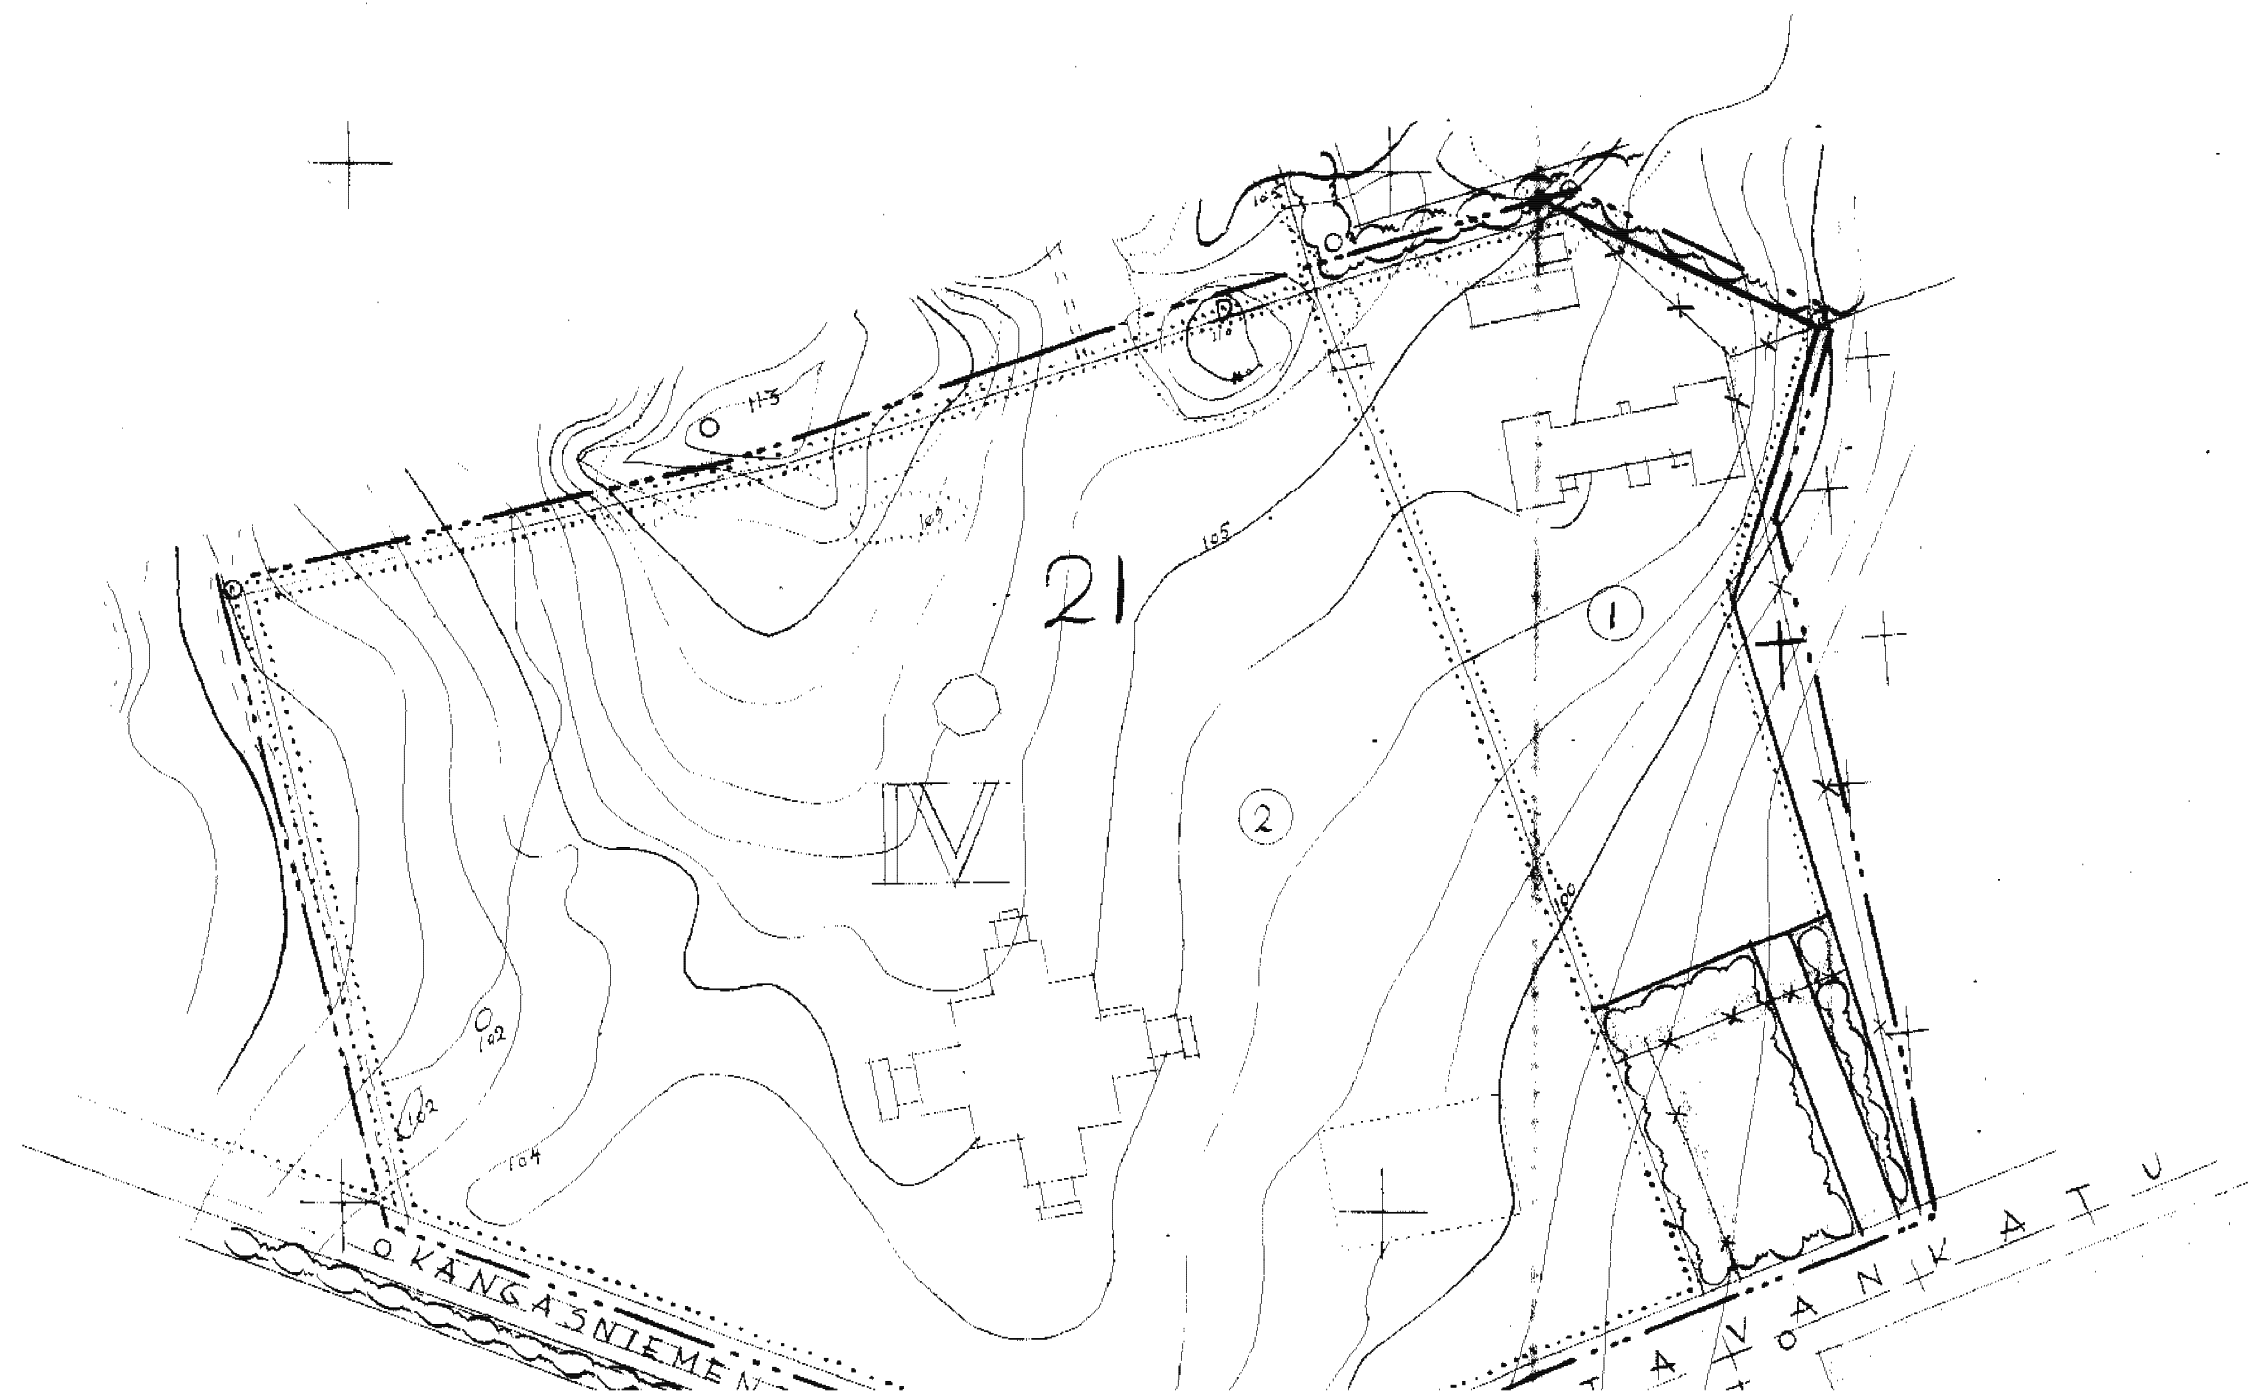


Asemakaavan muutosehdotus 1:2000

Mikkeli IV, kortteli, 21, tontit 1 ja 2

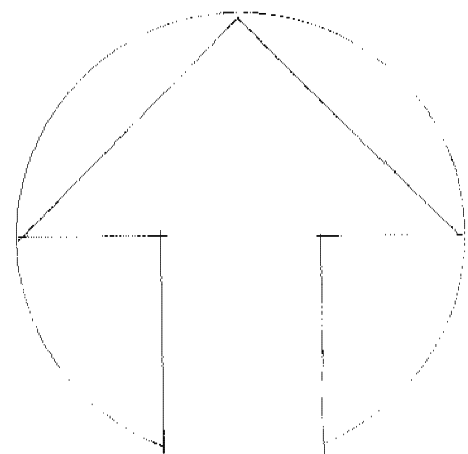

Merkkien selityksiä

3 m sen rajan ulkopuolella oleva viiva,
jonka sisäpuolisen alueen asemakaavalle ja
asemakaavamääräyksille vahvistusta anotaan

OTAVANKATU

Kaupunginosan raja

Kadun nimi


Kaupunginosan numero

21


Korttelin numero

②


Tontin numero

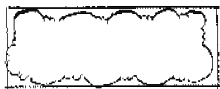


Puisto

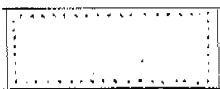

Yleisen rakennuksen tontti

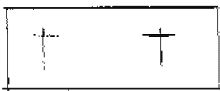

Hautausmaa

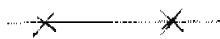

Poistettava merkintä



Uusi merkintä vahvemmalla



Vanha merkintä

