


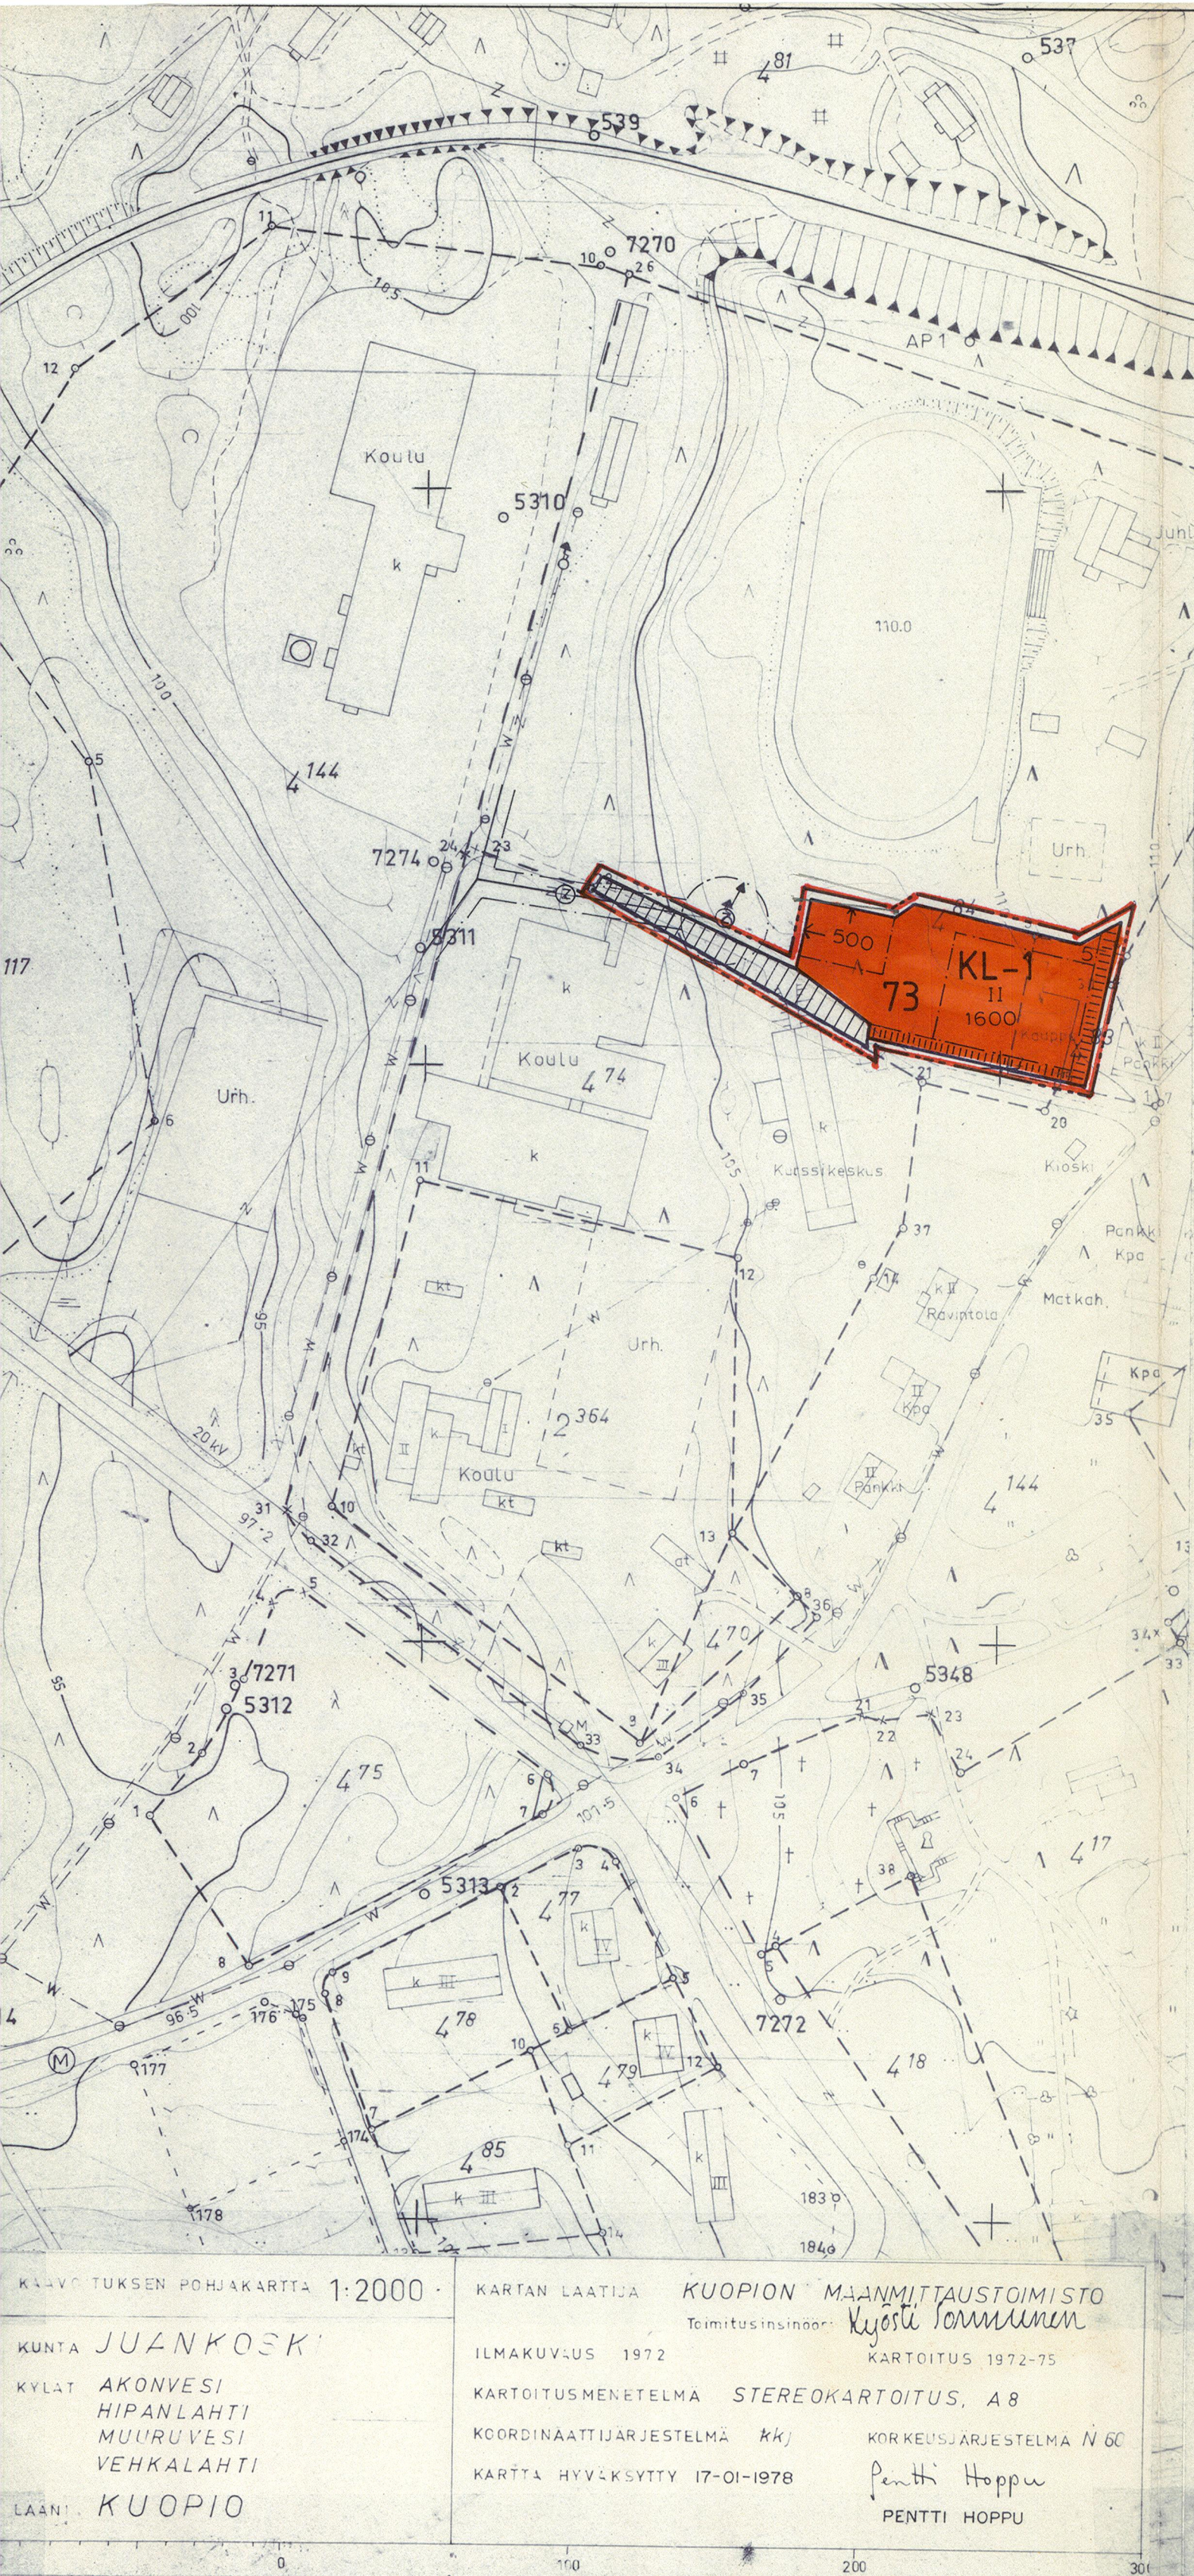

JUANKOSKI KK

RAKENNUSKAAVAN MUUTOS 1:2000 Kortteli 73 (osa)

MERKINTÖJEN SELITYKSET JA RAKENNUSKAAVAMÄÄRÄYKSET:

KL-1

Liikerakennusten korttelialue.
Urheilualuetta ja jalankulkutietä vasten oleville rajoille on rakennettava yhtenäinen, vähintään 180 cm korkea, umpinainen puuaita.

3 m sen kaava-alueen ulkopuolella oleva viiva, jota vahvistaminen koskee.

Korttelin, korttelinosan ja alueen raja.

Eri kaavamääräysten alaisten alueenosien välinen raja.

Korttelin numero.

Rakennuspaikan numero.

Roomalainen numero osoittaa rakennusten, rakennuksen tai sen osan suurimman sallitun kerrosluvun.

Rakennusoikeus kerrosalaneliömetreinä.

Rakennusala.

Nuoli osoittaa rakennusalan sivun, johon rakennus on rakennettava kiinni.

Jalankululle varattu tie.

Yleiselle jalankululle varattu alueen osa.

Sähkölinjaa varten varattu alueen osa.

Kuopio 30.11.1982

SUUNNITTELUKESKUS OY
Kuopion aluetoimisto

Hannu Koskinen
Hannu Koskinen
dipl.ins.

Jouko Suhonen
Jouko Suhonen
rkm.

KUNNANVALTUUSTO ON KOKOUKSESSAAN

26.5. 1983 84 §:N KOHDALLA HYVÄK.

SYNYT TÄMÄN RAKENNUSKAAVAMUUTOKSEN

JUANKOSKELLA 7.7. 1983

VIRAN PUOLESTA



Vahvistettu lääninhallituksen päätöksellä no 760 8.8.1983
Kuopiossa, 8. päivänä elokuuta 1983

Helmi Keltanen
Apulaisarkkitehti Helmi Keltanen

7046