


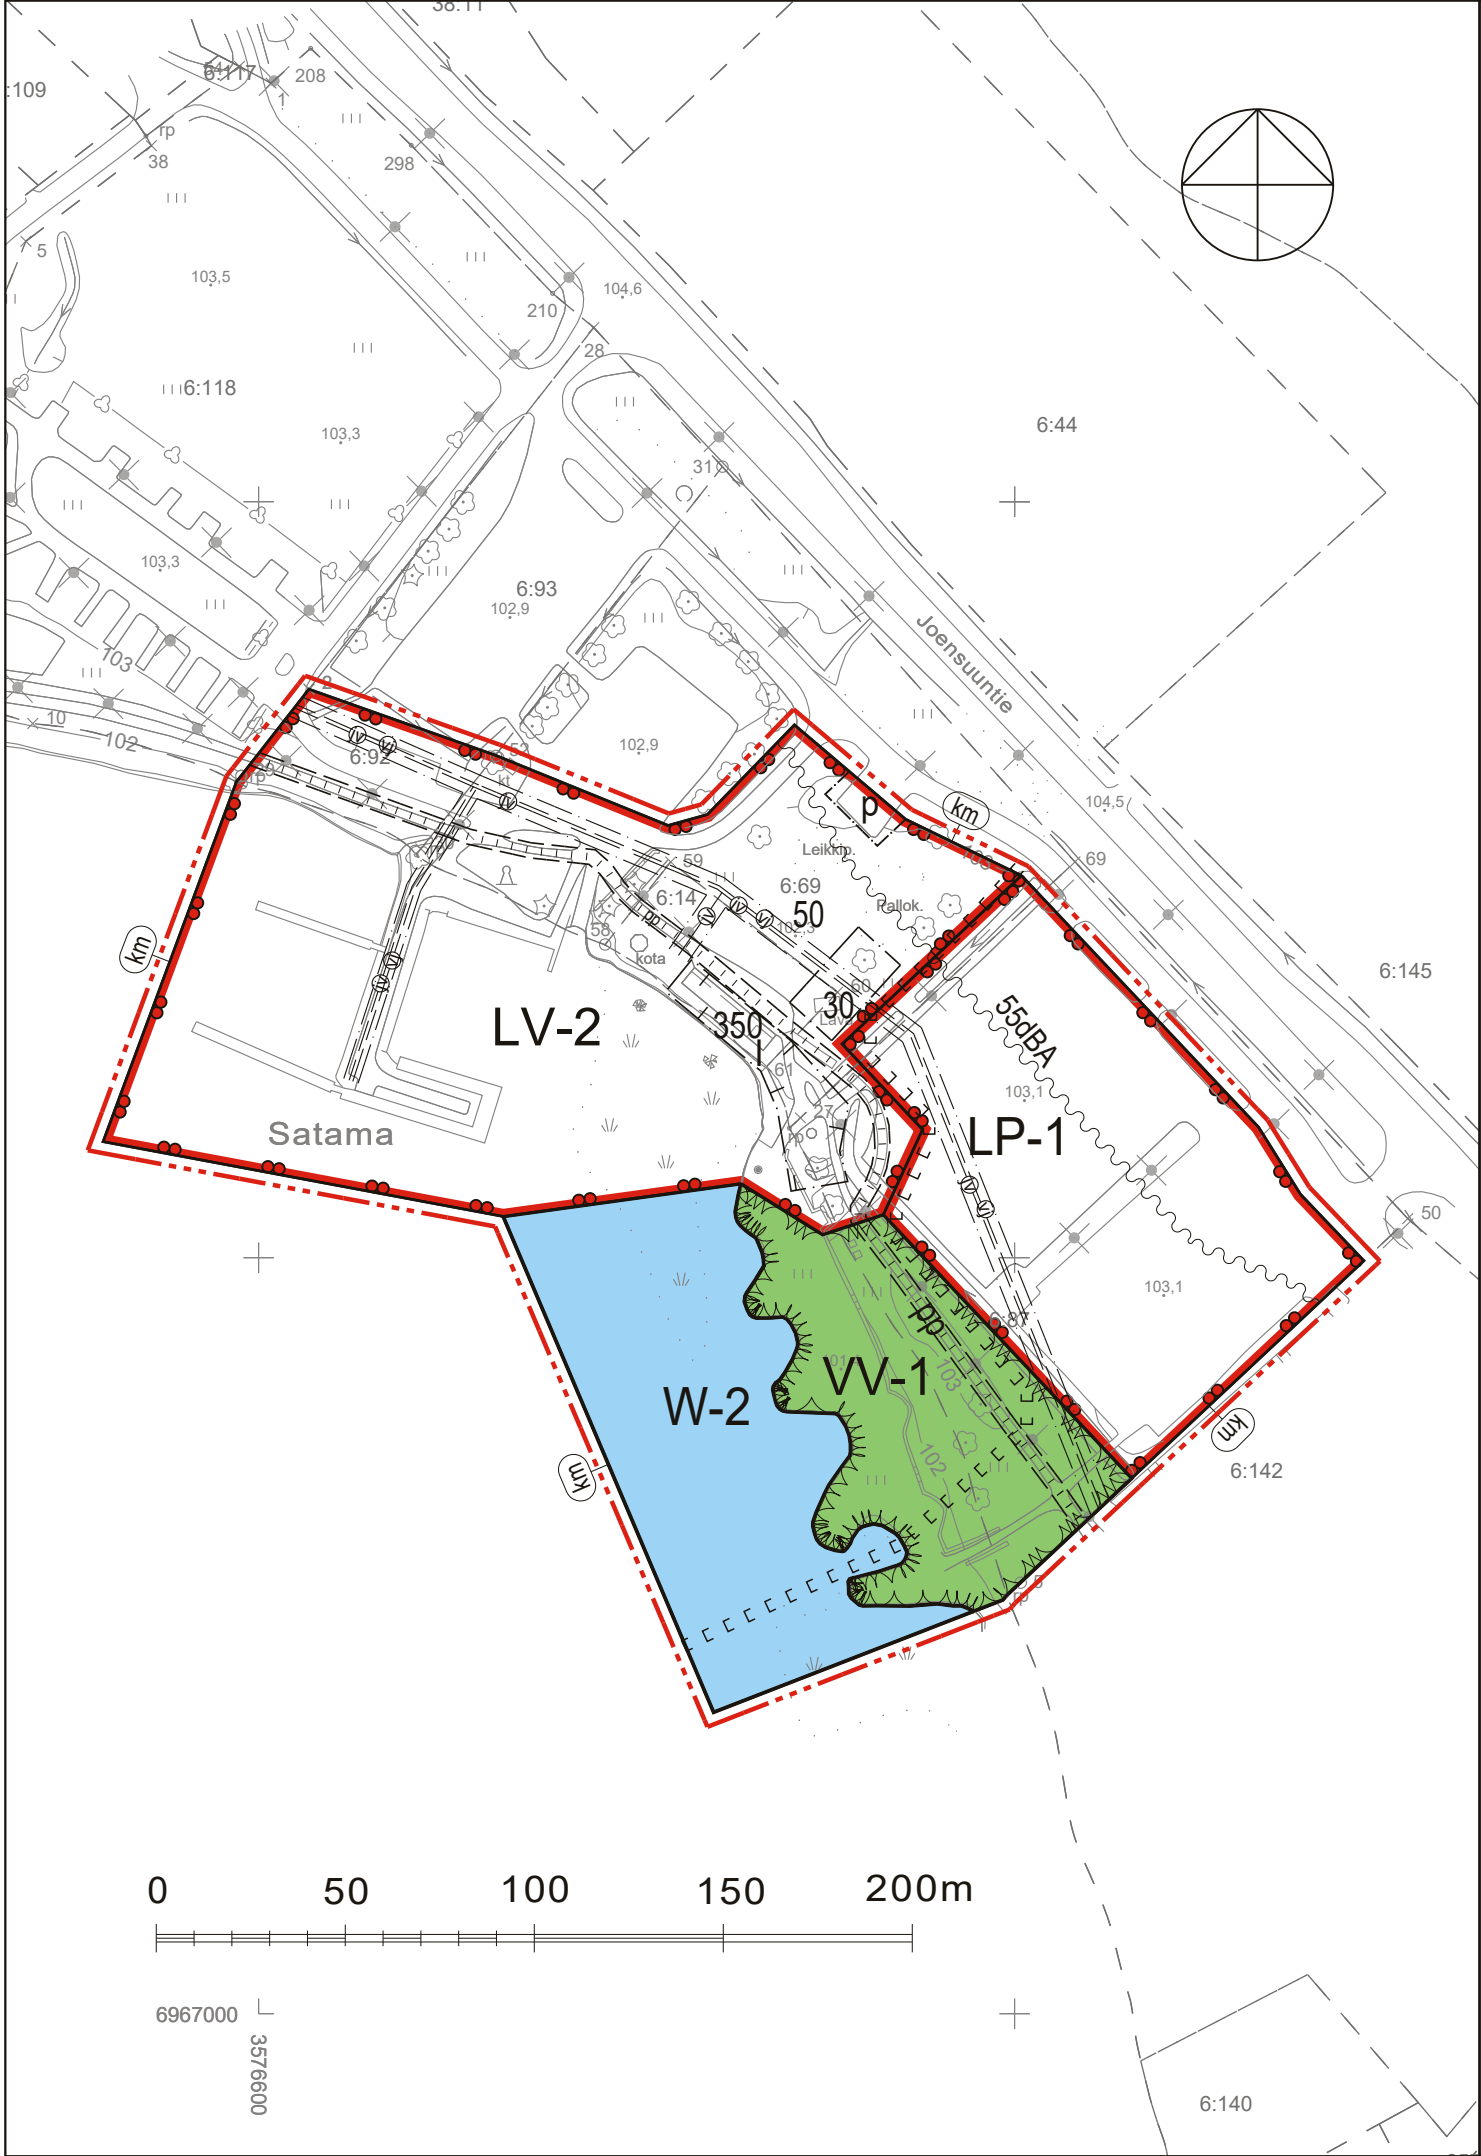

ASEMAKAAVAMERKINNÄT JA -MÄÄRÄYKSET:




Uimaranta-alue.
Alueelle saa sijoittaa pukuhuoneita ja muita toimintaa palvelevia rakenteita.



Venesatama.
Alueelle saa sijoittaa venesatamatoimintaa tukevia laitureita, rakennuksia ja rakenteita, sekä polttonesteen jakelupisteen.



Yleinen pysäköintialue.
Alueelle sallitaan veneiden talvisäilytys.

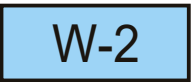

Vesialue.
Alueelle saa sijoittaa uimarantaan liittyviä laitureita ja muita rakenteita sekä täyttöjä.



3 m kaava-alueen rajan ulkopuolella oleva viiva.



Korttelin, korttelinosan ja alueen raja.



Osa-alueen raja.



Ohjeellinen alueen tai osa-alueen raja.




Poikkiviiva osoittaa rajan sen puolen johon merkintä kohdistuu.



Rakennusoikeus kerrosalaneliömetreinä.




Roomalainen numero osoittaa rakennusten, rakennuksen tai sen osan suurimman sallitun kerrosluvun.

 

Rakennusala.




Ohjeellinen yleiselle jalankululle varattu alueen osa.

 

Pysäköimispaikka.



Maanalaista johtoa varten varattu alueen osa (jv=jätevesi, vj=vesijohto).

 

Maakunnallisesti merkittävä kulttuuriymparisto.
Alueen suunnittelussa ja rakentamisessa on huomioitava kulttuuriympariston vaaliminen, kulttuuriarvojen turvaaminen ja ominaispiirteiden säilyttäminen.



Ohjeellinen moottorikelkkareitti.



Melualue (55 dBA, päivä).
Alueelle ei tule sijoittaa melulle herkkää toimintaa.



TUUSNIEMEN KUNTA
SATAMAN ALUEEN ASEMAKAAVAN MUUTOS

Asemakaavan muutos koskee Tuusniemen kirkonkylän venesatama-, pysäköinti-, puisto- ja vesialueita.

Asemakaavan muutoksella muodostuvat venesatama-, pysäköinti-, uimaranta- ja vesialueet.

Kuopiossa 11.8.2020

Timo Leskinen
DI, aluepäälikkö

Lilian Savolainen
Arkkitehti, suunnittelija

Kunnanvaltuusto on kokouksessaan 14.09.2020 32 §:n kohdalla hyväksynyt tämän asemakaavan.

Tuusniemellä . . .202_

TUUSNIEMEN KUNTA SATAMAN ALUEEN ASEMAKAAVAN MUUTOS	Nähtävillä	8.5.- 22.5.2020 (luonnos) 17.6. - 18.7.2020 (ehdotus)	
	Valtuusto	14.09.2020 § 32	
 FCG Suunnittelu ja tekniikka Oy Mikrokatu 1, PL 1199, 70211 Kuopio Puh. 0104090 www.fcg.fi	Suunnitteluala, työnnumero ja piirustuksen numero		1:2000
	YKS	673-P40744	901
Tiedosto Q:\Kuo\p407\p40744_Tuusniemen_satamaalueen_AK\C_suunnittelu\C2_tyo\kuvat TIEDOSTO Tuusniemi Satama_pohjakartta18102018_AKmuutos_KKJ3_VE2.dwg			
Päiväys	11.8.2020		
Pääsuunn.	TIMO LESKINEN, DI		
Hyv.			
		Suunn./Piirt.	Lilian Savolainen/LSa
		Tarkastaja	
		Yhteyshenkilö	Timo Leskinen
		A	
		S	