


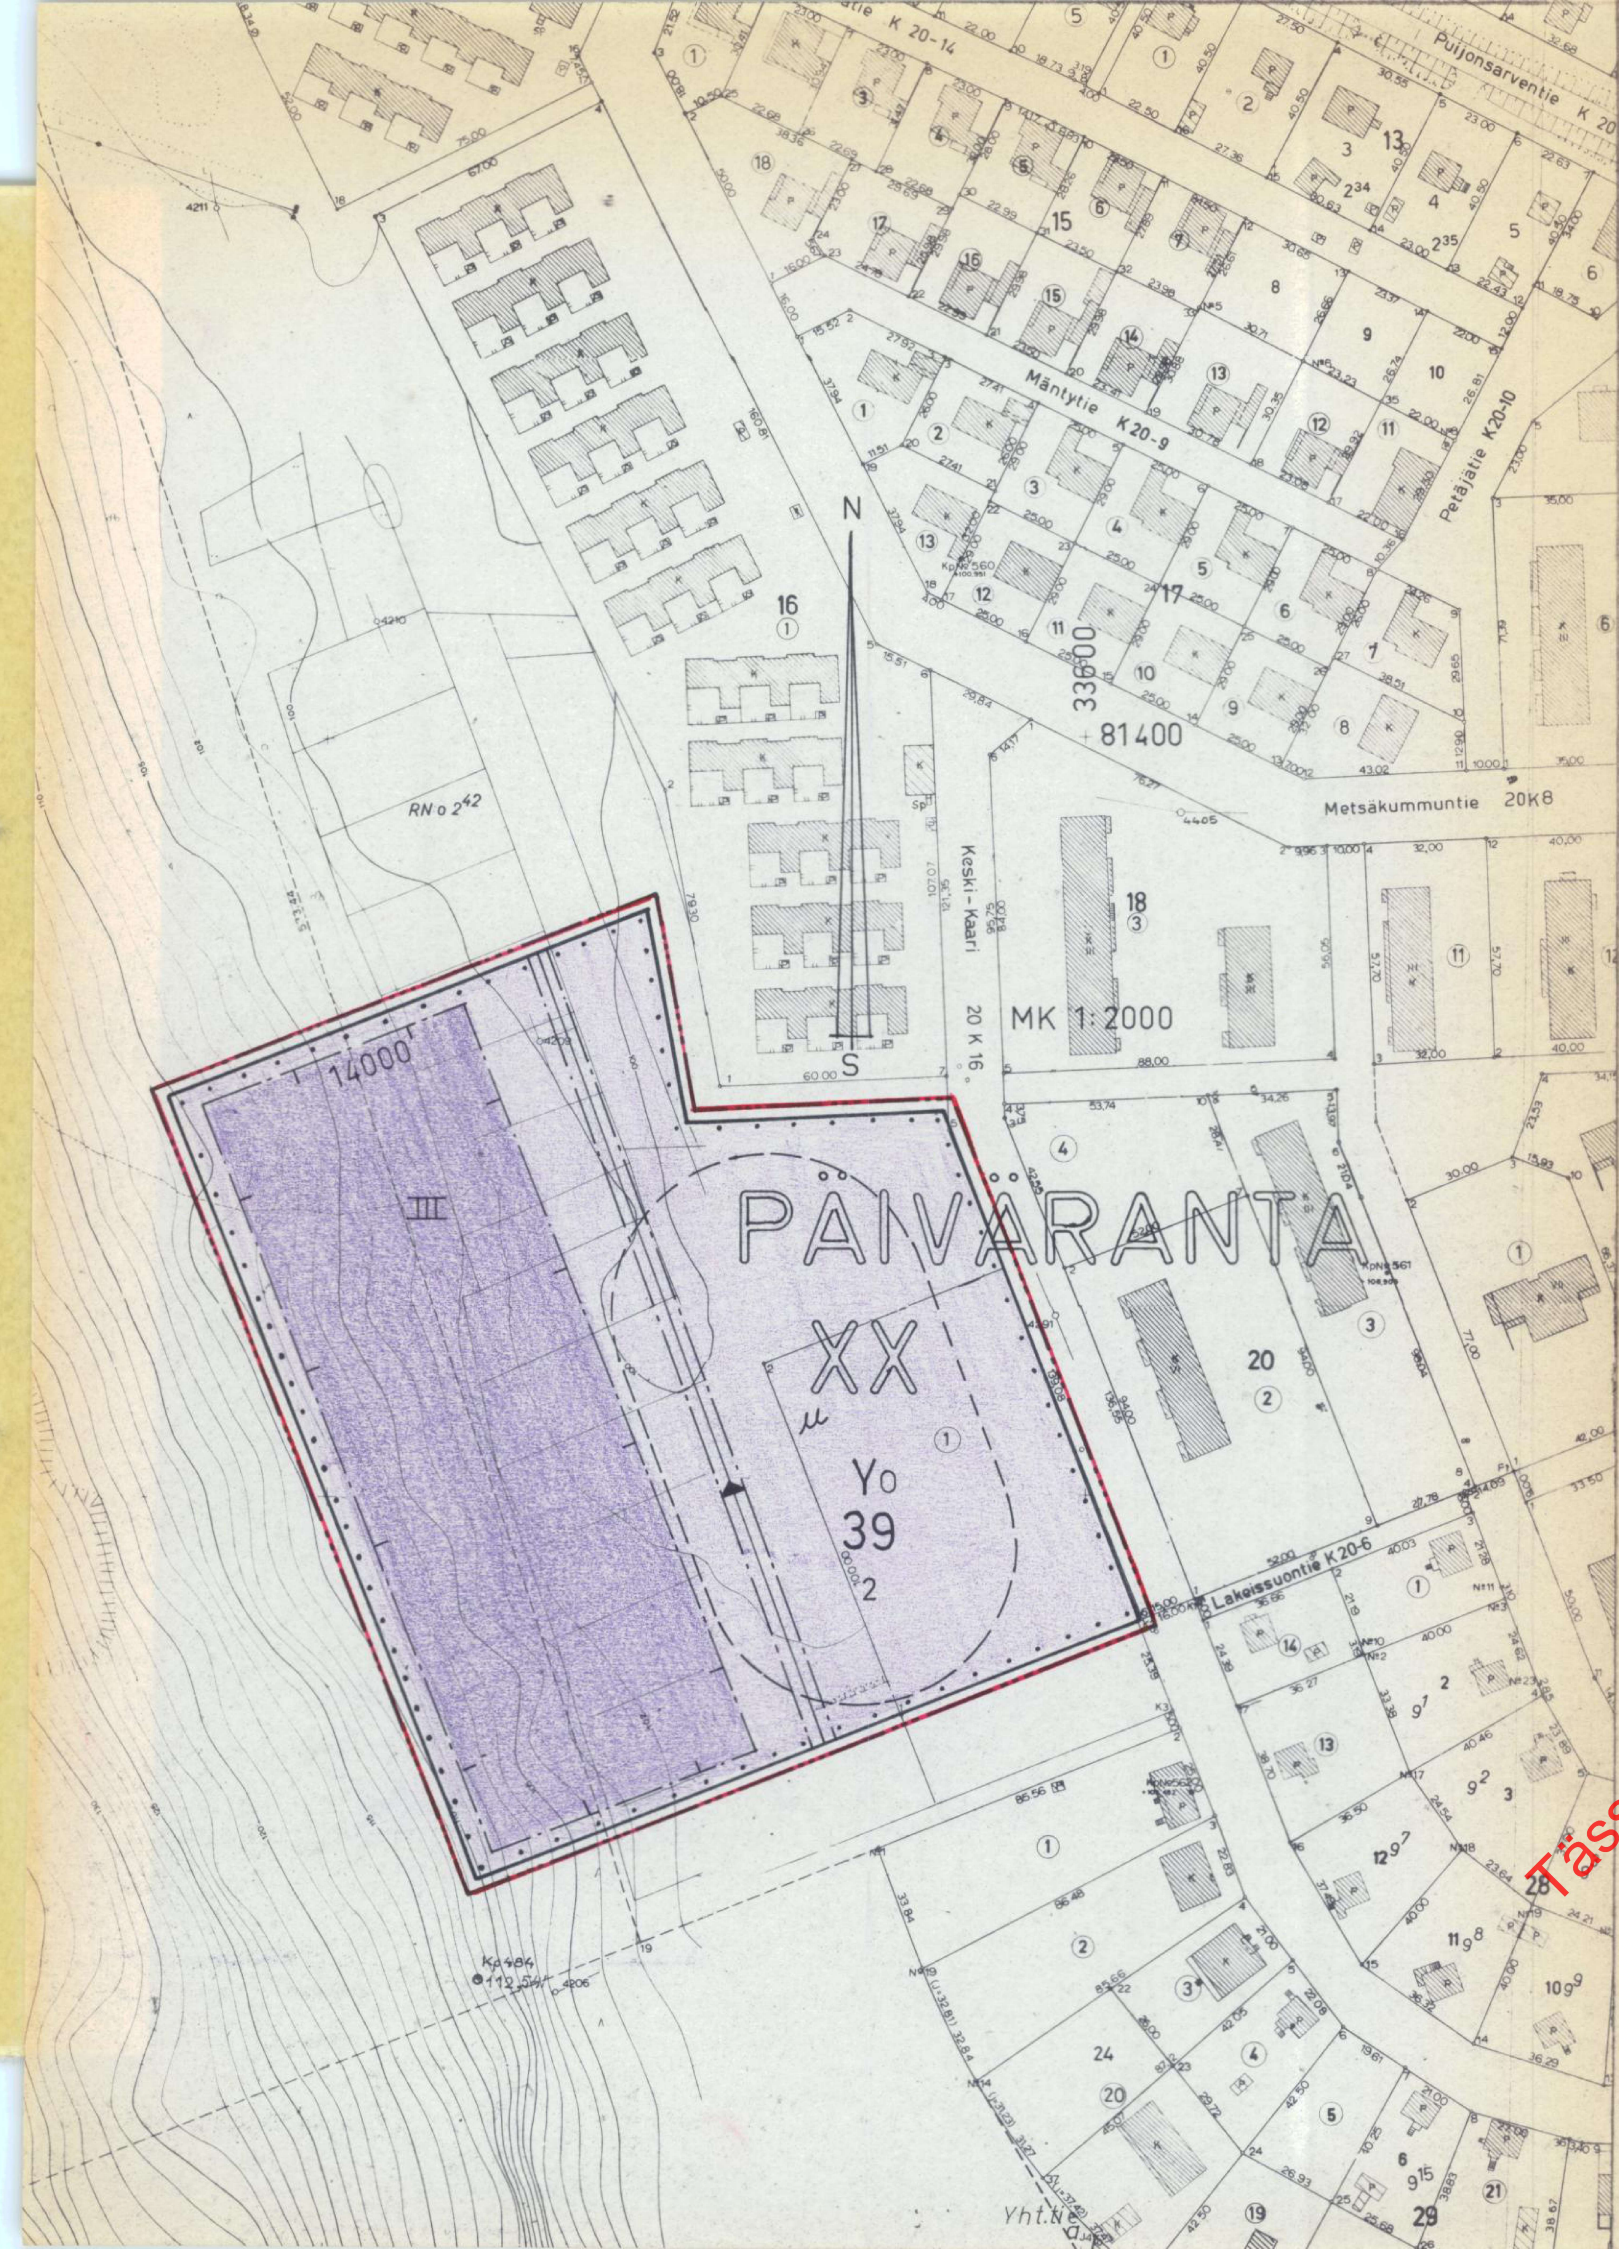

MERKINTÖJEN SELITYKSIÄ JA ASEMAKAAVAMÄÄRÄYKSET:

- 3 m sen kaava-alueen ulkopuolella oleva viiva, jota vahvistaminen koskee.
- Korttelin raja
- Eri kaavamääräysten alaisten alueen osien välinen raja.
- XX PAI
- Kaupunginosan numero
- Kaupunginosan nimi
- Korttelin numero
- Tontin numero
- Rakennuksen tai rakennusten suurin sallittu kerrosala neliömetreissä.
- Roomalainen numero, joka osoittaa rakennusten, rakennuksen tai sen osan suurimman sallitun varsinaisen kerrosluvun.
- Rakennusala. Selvyyden vaatiessa lyhyt poikkiviiva osoittaa rakennusalan poikeista osaa.
- Maanalaisiin johteja varten varattava alue
- Opetustoimintaa palvelevien rakennusten korttelialue.
- Koulun ja yleiseen urheilukäyttöön varattu korttelinosa
- Yleiset määräykset:
- Tonteilla tai niiden pysäköintiä varten varatuilla alueilla tulee olla seuraavien perusteiden mukaan laskettu määrä autopaikkoja:
- Koulut, lastentarhat ja niihin verrattavat: 1 autopaikka kahta toimihenkilöä kohti ja 1 autopaikka neljää 18 v. täyttäneitä oppilasta kohti.

KUOPIO

ASEMAKAAVA JULKULAN KYLÄN TILAN RN:O 110 OSALLE

ASEMAKAAVANMUUTOS XX: 39:1 JA PUISTOALUEEN OSALLE

Kaupunginvaltuusto on kokouksessaan 16.06.1975 §:n 411 kohdalla hyväksynyt tämän asemakaavanmuutoksen.

Kuopio 03.07.1975

Viran puolesta Jussi Konttinen
vs. II kaupunginsihteeri

Vahvistettu sisäasiainministeriön päätöksellä n:o 2424/514/75 30.07.1975.

Säilytys 358

358

Pohjakartta on laadittu kaavojen pohjakartoista 04.02.1960 annetussa asetuksessa säädetyllä tarkkuudella. Karttoitus on suoritettu v. 1946 ja 1960 sekä täydennyskarttoitus vv. 1972, -74.

Kaupungingeodeetti Risto Kersalo

Iq1 36 /1975

Pvm 21.3.1975

Mk 1:2000

Suunn AT

Piirt KK

Kuopion kaupunki
Rakennustoimisto
ASEMAKAAVAOSASTO

Risto Kersalo
asemakaava-arkkitehti