


6888000
+
0077777

+

6888000
+
0087777

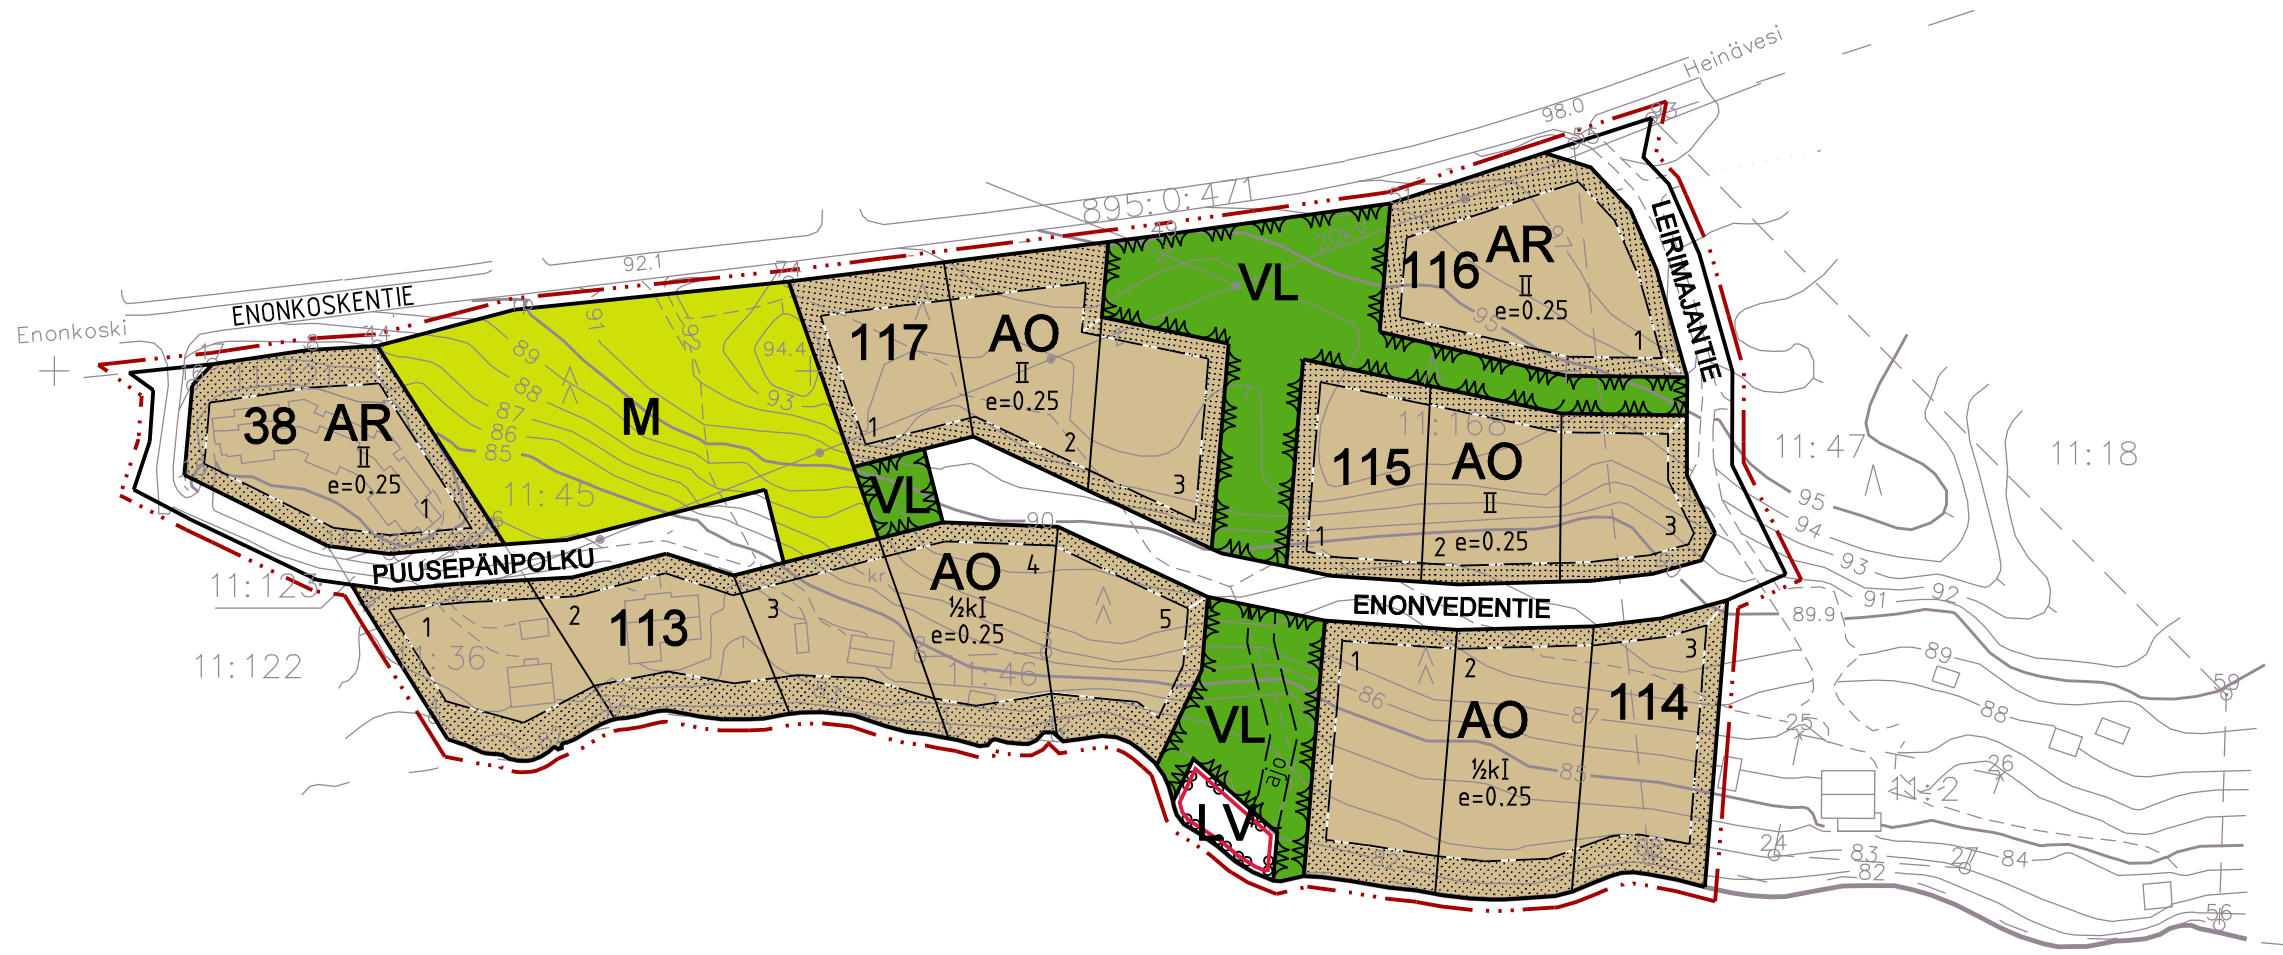

Yht.876:11:0

Ylä-Enonvesi

Vp+81.3

6887600
+
0077777

+

+

Asemakaavan pohjakartta 1:2000 Mittausluokka 2		Kartan laatija <i>Suuntakartta Oy Joensuu</i>	
Kunta	ENONKOSKI	Ilmakuvaus	Koordinaattijärjestelmä kkj
		Kartoitus	2011 Korkeusjärjestelmä N60
Kylä	MAKKOLA	Kartoitusmenetelmä	Alkuperäspiirroksat k+r+p
Maakunta ETELÄ-SAVO		VANHAA KARTTAA TÄYDENTÄEN MAASTOMITTAUKSELLA	
		Kartta hyväksytty	Maanmittauslaitos 8.8.2011 MML/35/621/2011

0 50 100 200 m

ASEMAKAAVAMERKINNÄT- JA MÄÄRÄYKSET

AO

Erillispientalojen korttelialue.

AR

Rivitalojen ja muiden kytkettyjen asuinrakennusten korttelialue.

VL

Lähivirkistysalue.

LV

Venevalkama.

M

Maa- ja metsätalousalue.

3 metriä kaava-alueen rajan ulkopuolella oleva viiva.

Korttelin, korttelinosan ja alueen raja.

Osa-alueen raja.

Ohjeellinen alueen tai osa-alueen raja.

Ohjeellinen tontin tai osa-alueen raja.

38

Korttelin numero.

1

Ohjeellisen tontin/rakennuspaikan numero.

PUUSEPÄNPOLKU Kadun, tien katuaukion, torin, puiston tai muun yleisen alueen nimi.

II

Roomalainen numero osoittaa rakennusten, rakennuksen tai sen osan suurimman sallitun kerrosluvun.

1/2kII

Murtoluku roomalaisen numeron edessä osoittaa, kuinka suuren osan rakennuksen suurimman kerroksen alasta saa kellarikerroksessa käyttää kerrosalaan laskettavaksi tilaksi.

e=0.25

Tehokkuusluku eli kerrosalan suhde tontin/rakennuspaikan pinta-alaan.

Rakennusala.

Rakennusala.

Ohjeellinen rakennusala.

Ohjeellinen rakennusala.

Katu.

Katu.

Ohjeellinen ajoyhteys.

Ohjeellinen ajoyhteys.

Istutettava alueen osa.

Istutettava alueen osa.

ENONKOSKEN KUNTA

LEIRIMAJAN ASEMAKAAVAEHDOTUS

ASEMAKAAVALLA MUODOSTUVAT ENONKOSKEN ASEMAKAAVA-ALUEEN KORTTELIT 38, 113-117 SEKÄ NIIHIN LIITTYVÄT LÄHIVIRKISTYS-, KATU-, MAA- JA METSÄTALOUS JA VENEVALKAMA-ALUEET.

1 : 2000

Kuopiossa 21.5.2012

PÖYRY
PÖYRY FINLAND OY

Jorma Harju
projektipäällikkö

Timo Kortelainen
suunnittelija

Asemakaavaluonnos nähtävillä: 15.9. - 17.10.2011

Asemakaavaehdotus nähtävillä: 16.12.2011 - 18.1.2012

HYVÄKSYTTY ENONKOSKEN KUNNANVALTUUSTOSSA 26.6.2012 § 26.

Enonkoskella _____.2012