
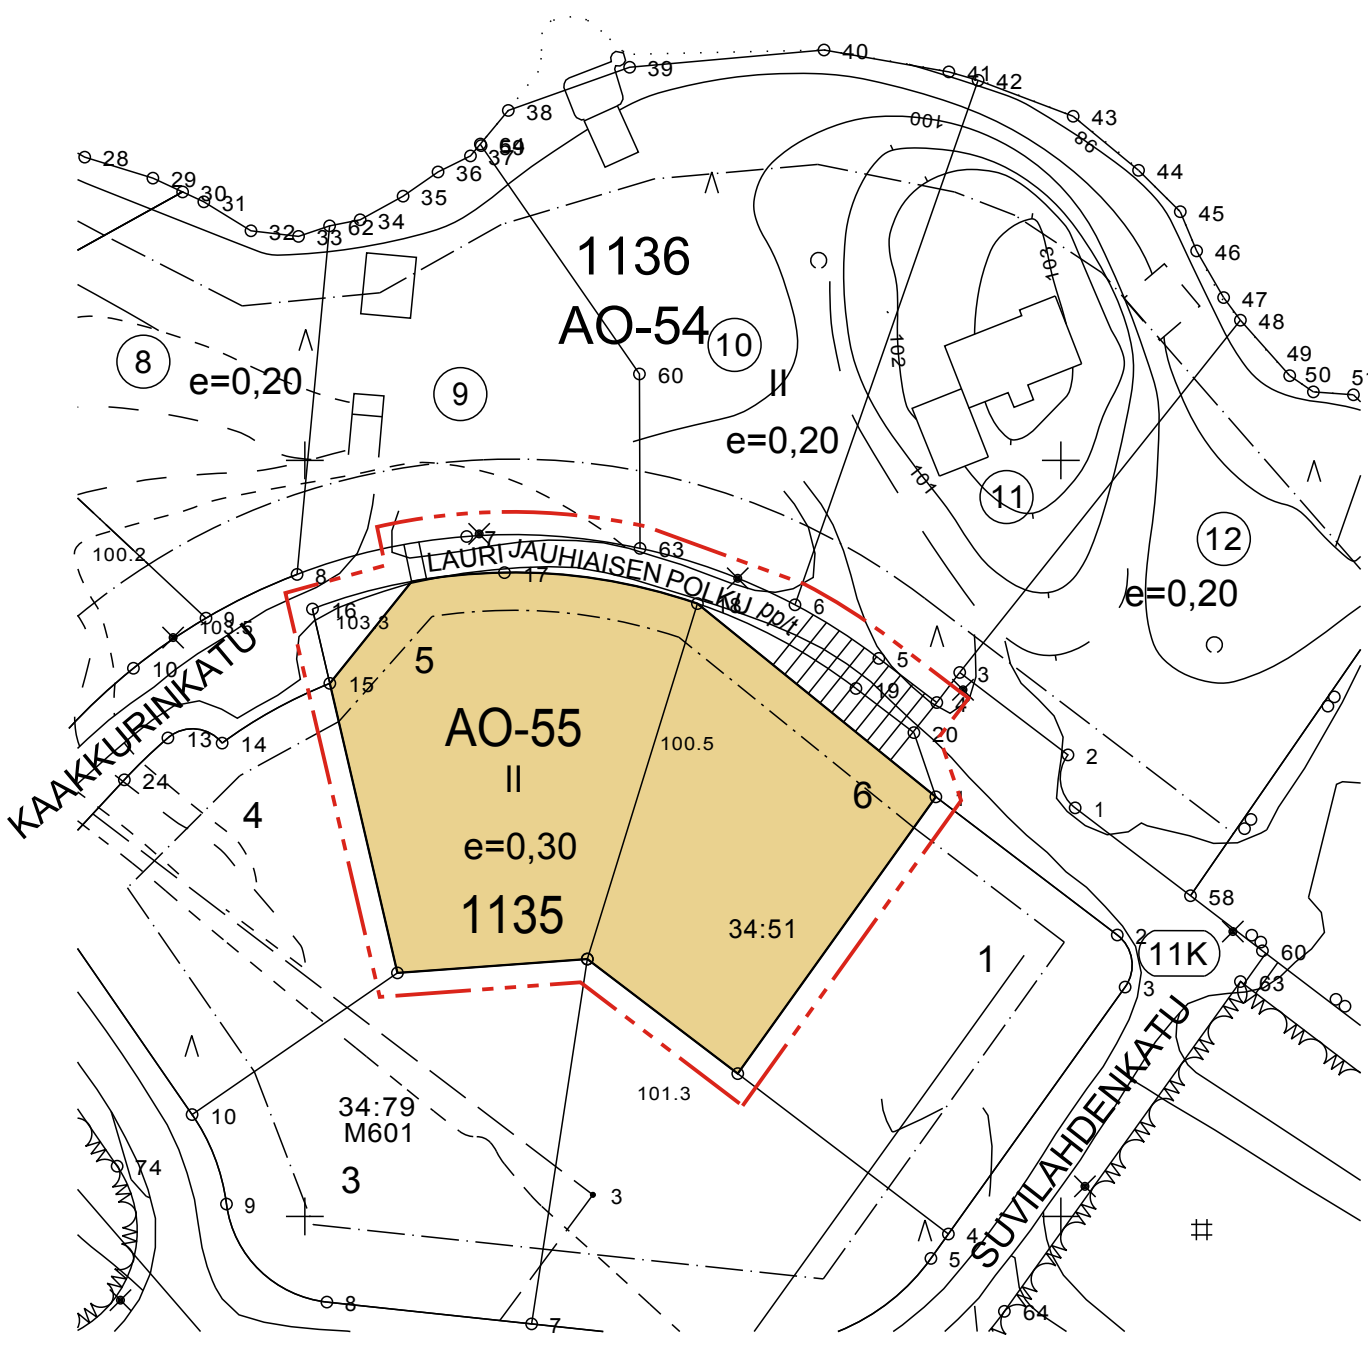


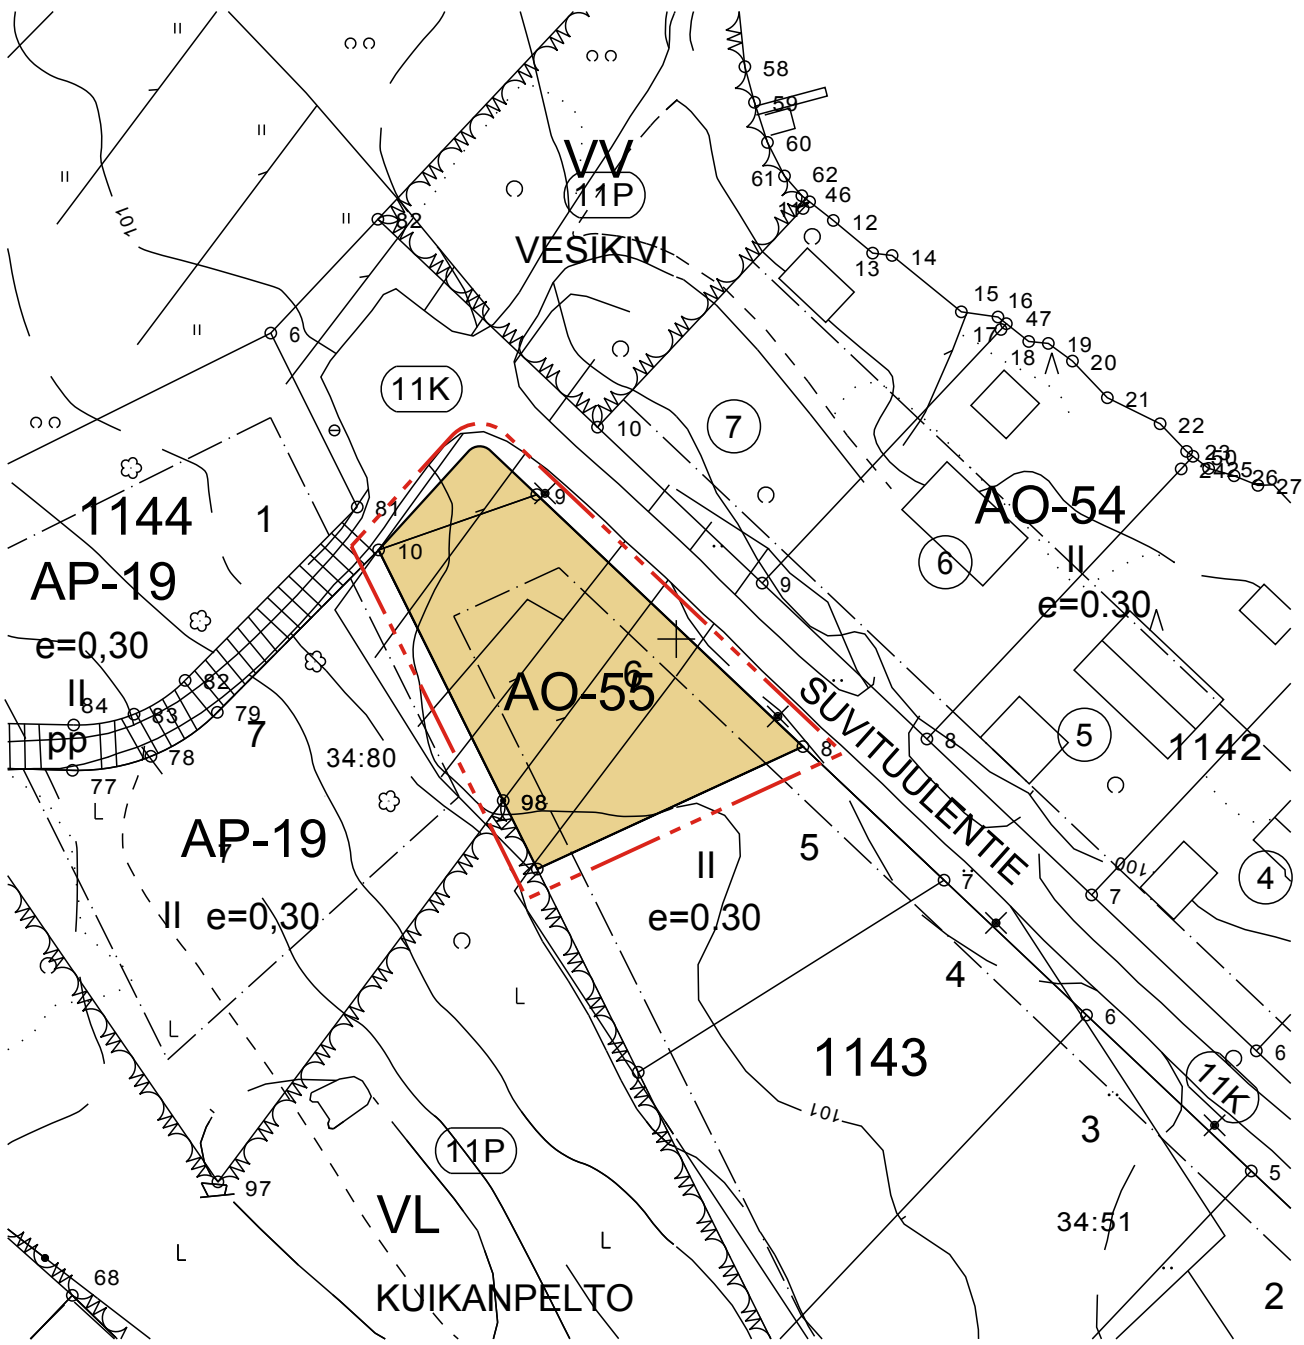

ASEMAKAAVAMERKINNÄT JA MÄÄRÄYKSET	
	3 m kaava-alueen rajan ulkopuolella oleva viiva.
	Korttelin, korttelinosan ja alueen raja.
1135	Korttelin numero.
II	Roomalainen numero osoittaa rakennusten, rakennuksen tai sen osan suurimman sallitun kerrosluvun.
e=0,30	Tehokkuusluku eli kerrosalan suhde tontin/rakennuspaikan pinta-ala.
LAURI	Kadun, tien, katuaukion, torin, puiston tai muun yleisen alueen nimi.
	Rakennusala.
	Jalankululle ja polkupyöräilylle varattu katu/tie, jolla tontille/rakennuspaikalle ajo on sallittu.
AO-55	Erillispientalojen korttelialue. Tontille voidaan rakentaa yksi tai kaksi asuntoa. Jos asuinrakennuksen kellarikerrokseen sijoitetaan viemäritäviä tiloja on tarvittaessa rakennettava kiinteistökohtainen jäteveden pumppaamo. Autopaikkoja on varattava kaksi asuntoa kohti.

SUONENJOKI

11.kaupunginosa

Asemakaavan muutos koskee:	osaa kortteleista 1135 ja 1143 sekä katualueetta
Asemakaavan muutoksella muodostuu:	osa kortteleista 1135 ja 1143 sekä katualueetta

SUONENJOEN KAUPUNGIN TEKNINEN OSASTO

Pohjakartta on laadittu 23.12.1999 annetussa kaavoitusmittausasetuksessa säädetyllä tarkkuudella.
Asemakaava laadittu 11.12.2007 Tekninen johtaja Veijo Turkki
Mittakaava 1:1000
Tekninen lautakunta hyväksynyt

Asemakaava tullut voimaan
Säilytysnumero Ak011015